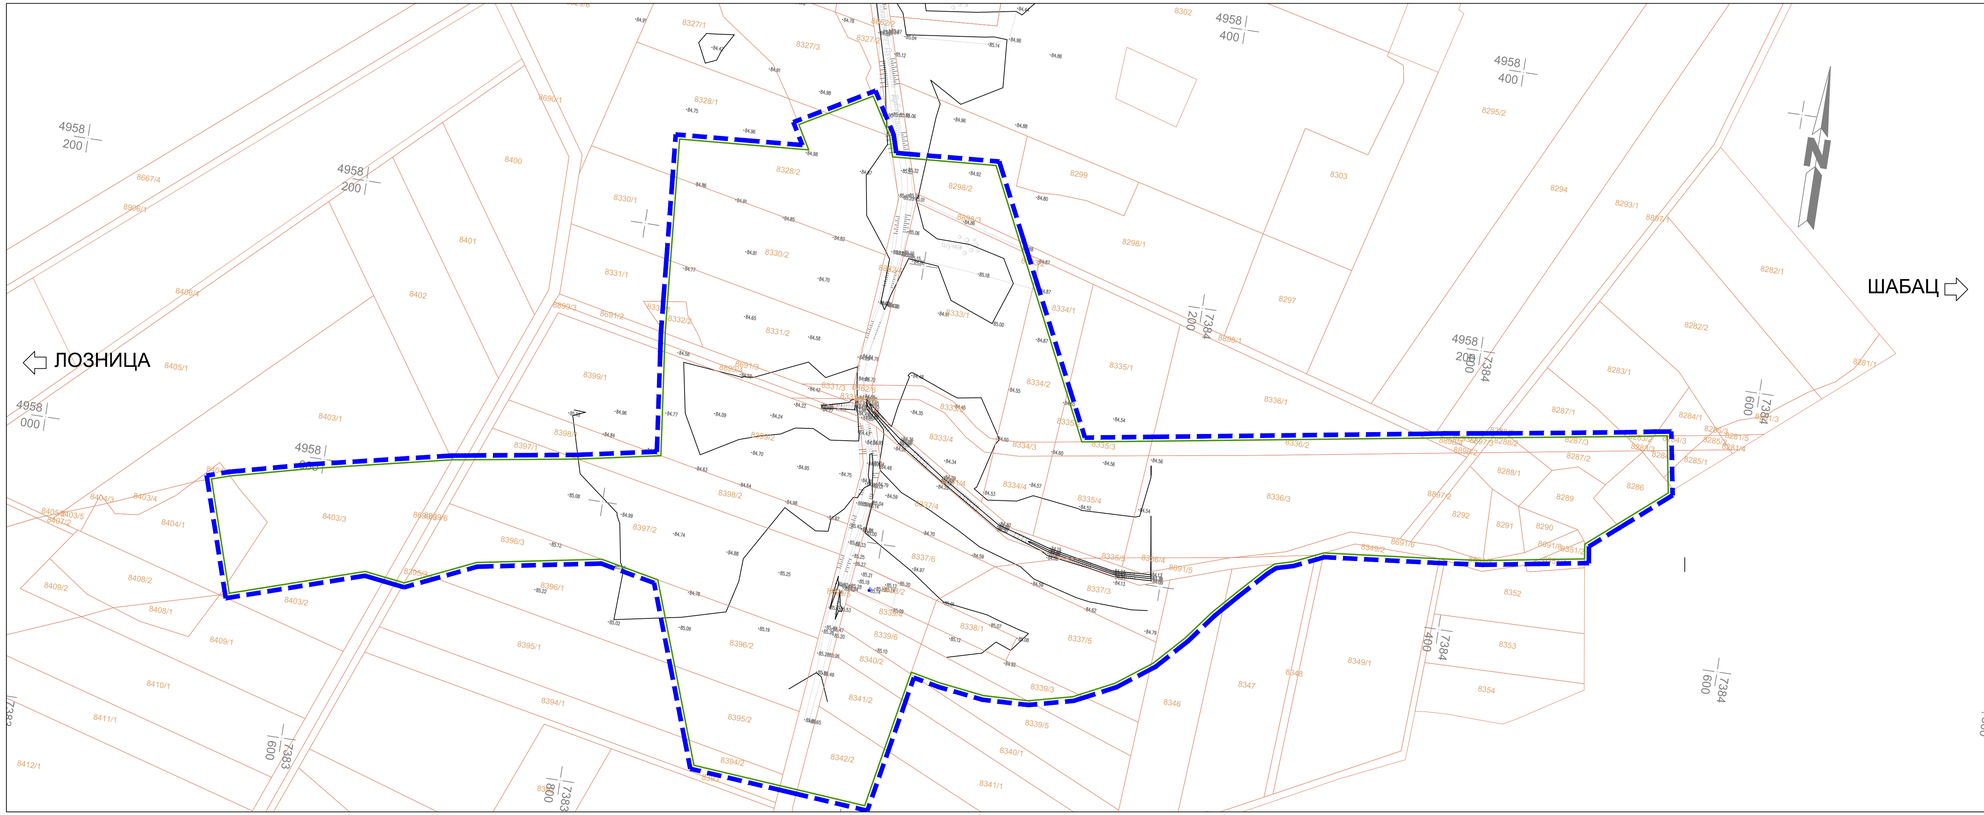

Легенда:

- граница сагледавања УП-а
- 4726/1 — граница и број катастарске парцеле

Пројектант:
ИНСТИТУТ ЗА ПУТЕВЕ АД Београд

Инвеститор:
Јавно предузеће "ПУТЕВИ СРБИЈЕ"

Врста техничке документације:
Урбанистички пројекат

Марија Стојановић,дипл. грађ.инж.
бр.лиценце:
315 Н446 09

Објекат:
ПЕТЉА СЛЕПЧЕВИЋ
на броју саобраћајници државног пута IБ реда бр. 26 деоница: **Шабац - Лозница, на административном територији града Шапца**

Одговорни урбаниста:
Јелена Стојков, дипл.инж.арх.

Назив свеске:
Урбанистички пројекта за изградњу објекта јавне намене брзе саобраћајнице IБ реда: Слепчевић - гр.прелаз Бадовинци (Павловића мост) - Петља "Слепчевић"

Сарадници:
Ма Мирослав Марић дипл.пр.планер.
Душан Миљковић, маст.инж.грађ.
Миле Борисов, грађ.тех.

Назив цртежа:
Катастарско-топографски план са границом УП - а

Размера:
1:2000

Бр.цртежа:
2