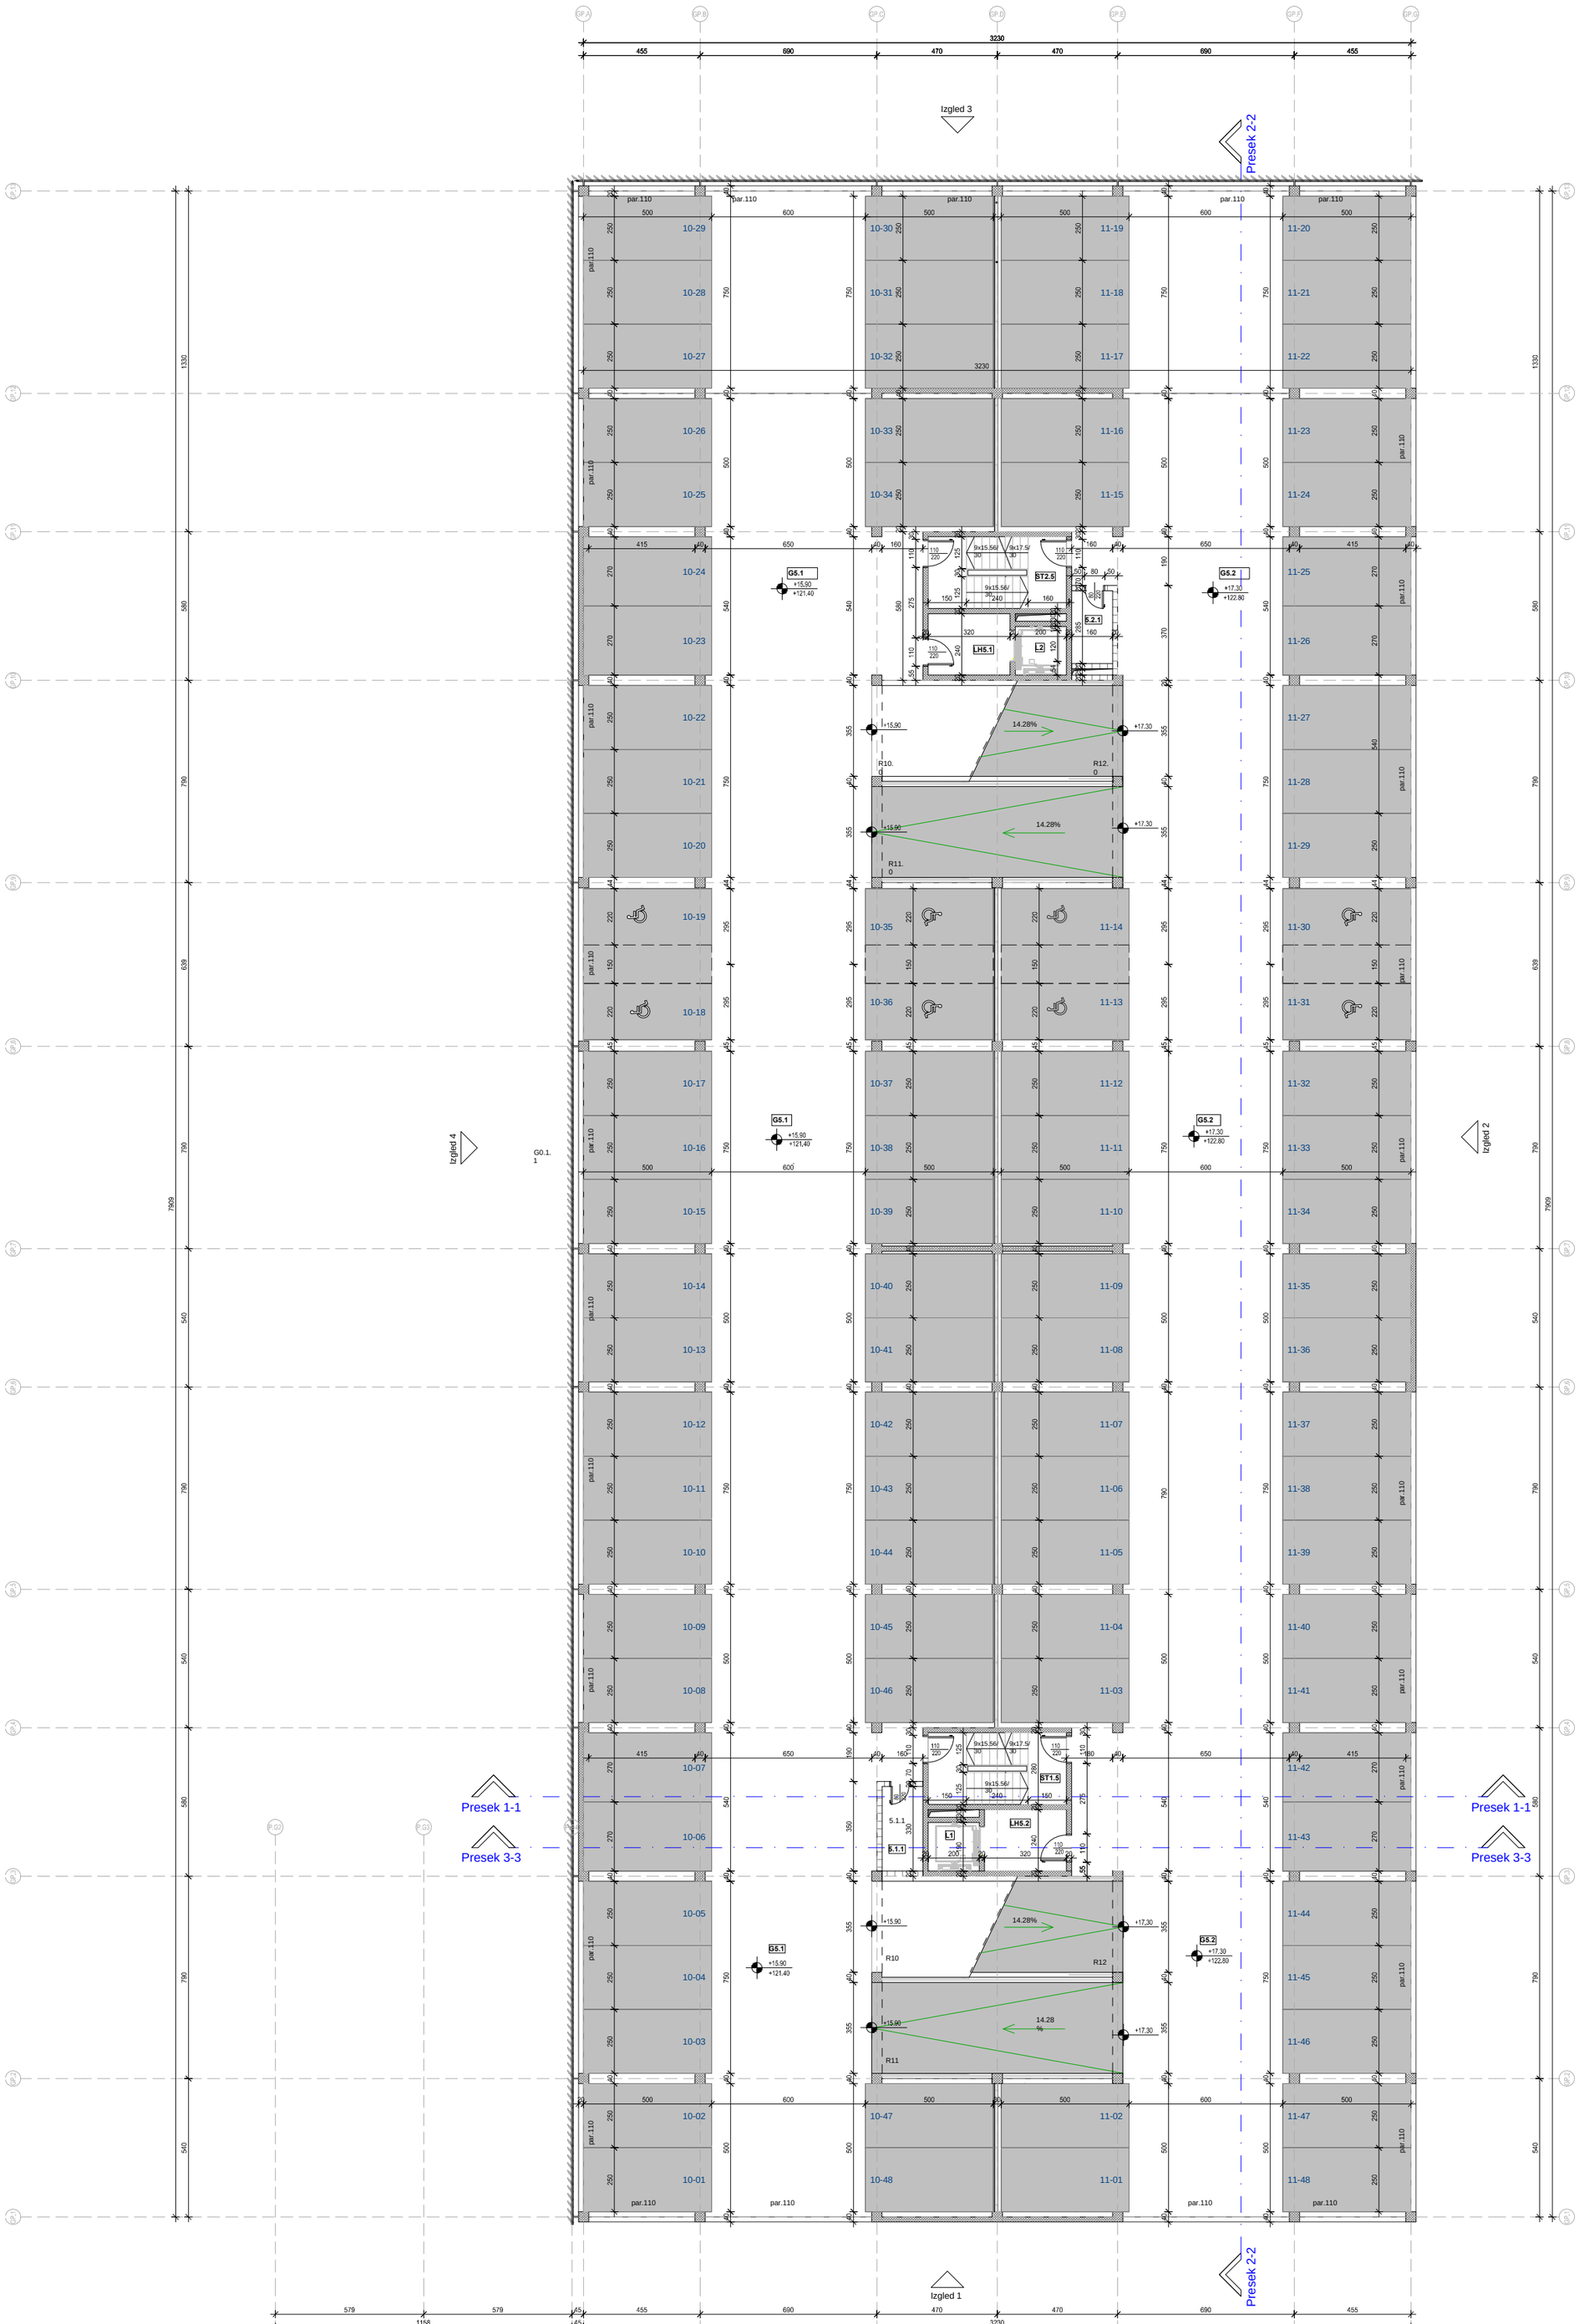


1 Osnova sprata, kote +15.90 i +17.30

Razmera: 1 : 100

GARAŽA - OSNOVA SPRATA kote +15.90 i +17.30

| № | Naziv prostorije | P(m2) |
|---|---|---|
| 5.1.1 | ELEKTRO PROSTORIJA | 5.28 m² |
| 5.2.1 | TELEKOMUNIKACIONA PROSTORIJA | 4.56 m² |
| G5.1 | PARKING | 1148.09 m² |
| G5.2 | PARKING | 1148.15 m² |
| LH5.1 | LIFT HOL | 7.68 m² |
| LH5.2 | LIFT HOL | 7.68 m² |
| R11 | Rampa od +15.90 do + 17.30 | 34.79 m² |
| R11.0 | Rampa od +15.90 do + 17.30 | 34.79 m² |
| R12 | Rampa od +17.30 do 18.82 | 35.97 m² |
| R12.0 | Rampa od +17.30 do 18.82 | 35.97 m² |
| ST1.5 | STEPENIŠTE 1 | 15.12 m² |
| ST2.5 | STEPENIŠTE 2 | 15.12 m² |
| L1 | LIFT 1 | |
| L2 | LIFT 2 | |
| UKUPNO neto | | 2493.20 m² |
| UKUPNO bruto | | 2590.52 m² |

GARAŽNA MESTA ( nivo 15.90 i 17.30 )

| | |
|---|---|
| G5.1 | 48 |
| G5.2 | 48 |
| UKUPNO | 96 |

**LEGENDA MATERIJALA:**

- ARMIRANO BETONSKI ELEMENTI
- TERMOIZOLACIJA
- MALTER
- YTONG BLOK
- CEMENTNA KOSULJICA
- PODNA OBLOGA - GRANITNA KERAMIKA
- ALUMINIJUMSKI PANEL - NADSTREŠNICA
- SPOLJAŠNJE POPLOČANJE
- TRAVA
- ŠLJUNAK

**LEGENDA SIMBOLA:**

- relativna kota / apsolutna kota — DUBINSKA KOTA
- LINIJA PRESEKA
- A1-0.1.6 namena površina — OZNAKA PROSTORIJE
- OTVORI U KONSTRUKCIJI




±0.00 = 105.50m

| | | | | | |
|---|---|---|---|---|---|
| Projektna organizacija: PFB d.o.o. Višnjićeva 8 Beograd | Investitor | RAILWAY CITY d.o.o. | | | |
| | Objekat | Poslovno-komercijalni objekti A1,A2,B1,B2, E, F, G, H i nadzemna garaža u okviru kompleksa železničke stanice "BEOGRAD CENTAR", Beograd K.P. 2855/112, K.P. 2855/114, K.P.2855/118 i K.P.2460/15, KO Savski Venac | | | |
| | Projekat | 1. PROJEKAT ARHITEKTURE IDR - Idejno rešenje Nadzemna garaža | | | |
| Odgovorni Projektant | dia N. MUIDŽA | Osnova sprata, kote +15.90 i +17.30 | | | |
| Projektant | dia G.RADIĆ | | | | |
| Projektant | dia T. JABLANOV | Razmera | Datum | List | Revizija |
| Projektant | da L. JOVANČEVIĆ | R:200 | 09.2024. | AR-89 | |