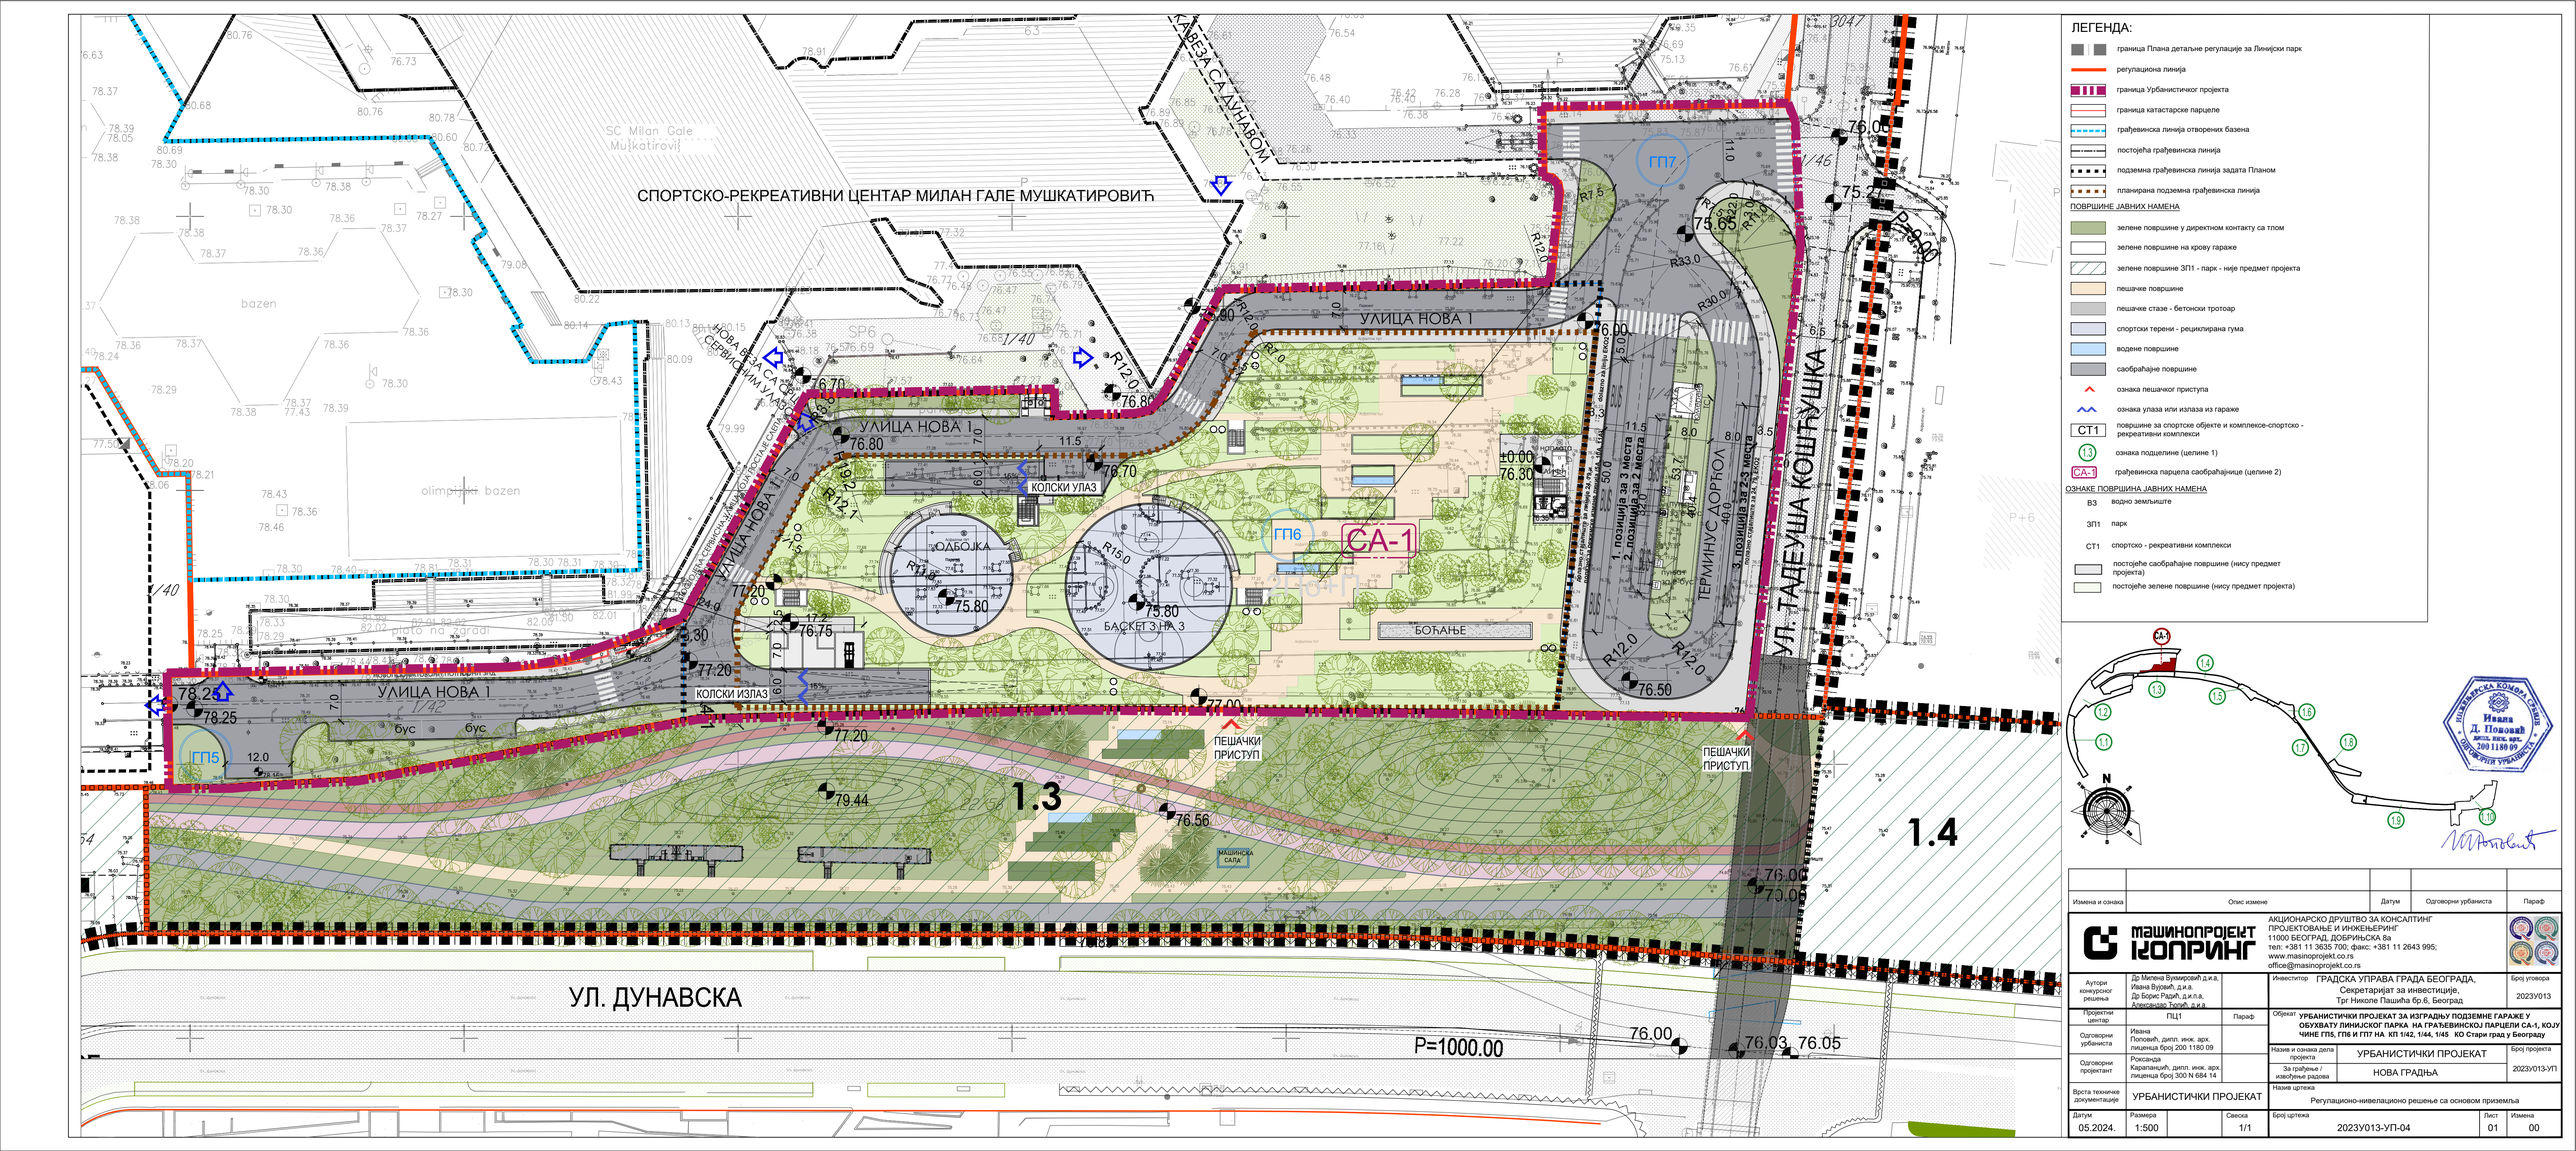

Измена и ознака	Опис измене	Датум	Одговорни урбаниста	Параф

МАШИНОПРОЈЕКТ ИНЖЕЊЕРИНГ

АКЦИОНАРСКО ДРУШТВО ЗА КОНСАЛТИНГ ПРОЈЕКТОВАЊЕ И ИНЖЕЊЕРИНГ
11000 БЕОГРАД, ДОБРИЊСКА 8а
тел: +381 11 3635 700; факс: +381 11 2643 995;
www.masinoprojekt.co.rs
office@masinoprojekt.co.rs

Аутори конкурсног решења	Др Милена Вукмировић д.и.а. Ивана Вујовић, д.и.а. Др Борис Рашић, д.и.п.а. Александар Тасић, д.и.а.		
Пројектни центар	ПЦ1	Параф	
Одговорни урбаниста	Ивана Поповић, дипл. инж. арх. лиценца број 200 1180 09		
Одговорни пројектант	Роксанда Карапанџић, дипл. инж. арх. лиценца број 300 N 684 14		
Врста техничке документације	УРБАНИСТИЧКИ ПРОЈЕКАТ		
Датум	Размера		Свеска
05.2024.	1:500		1/1

Инвеститор	ГРАДСКА УПРАВА ГРАДА БЕОГРАДА, Секретаријат за инвестиције, Трг Николе Пашића бр.6, Београд	Број уговора	2023У013
Објекат	**УРБАНИСТИЧКИ ПРОЈЕКАТ ЗА ИЗГРАДЊУ ПОДЗЕМНЕ ГАРАЖЕ У ОБУХВАТУ ЛИНИЈСКОГ ПАРКА НА ГРАЂЕВИНСКОЈ ПАРЦЕЛИ СА-1, КОЈУ ЧИНЕ ГП5, ГП6 И ГП7 НА КП 1142, 1/44, 1/45 КО Стари град у Београду**		
Назив и ознака дела пројекта	УРБАНИСТИЧКИ ПРОЈЕКАТ	Број пројекта	2023У013-УП
За грађење / извођење радова	НОВА ГРАДЊА		
Назив цртежа	Регулационо-нивелационо решење са основом приземља		
Број цртежа	2023У013-УП-04	Лист	01
		Измена	00

Инжењерска комора Србије
Иван Д. Поповић
дипл. инж. арх. 200 1180 09
Овлашћени урбаниста