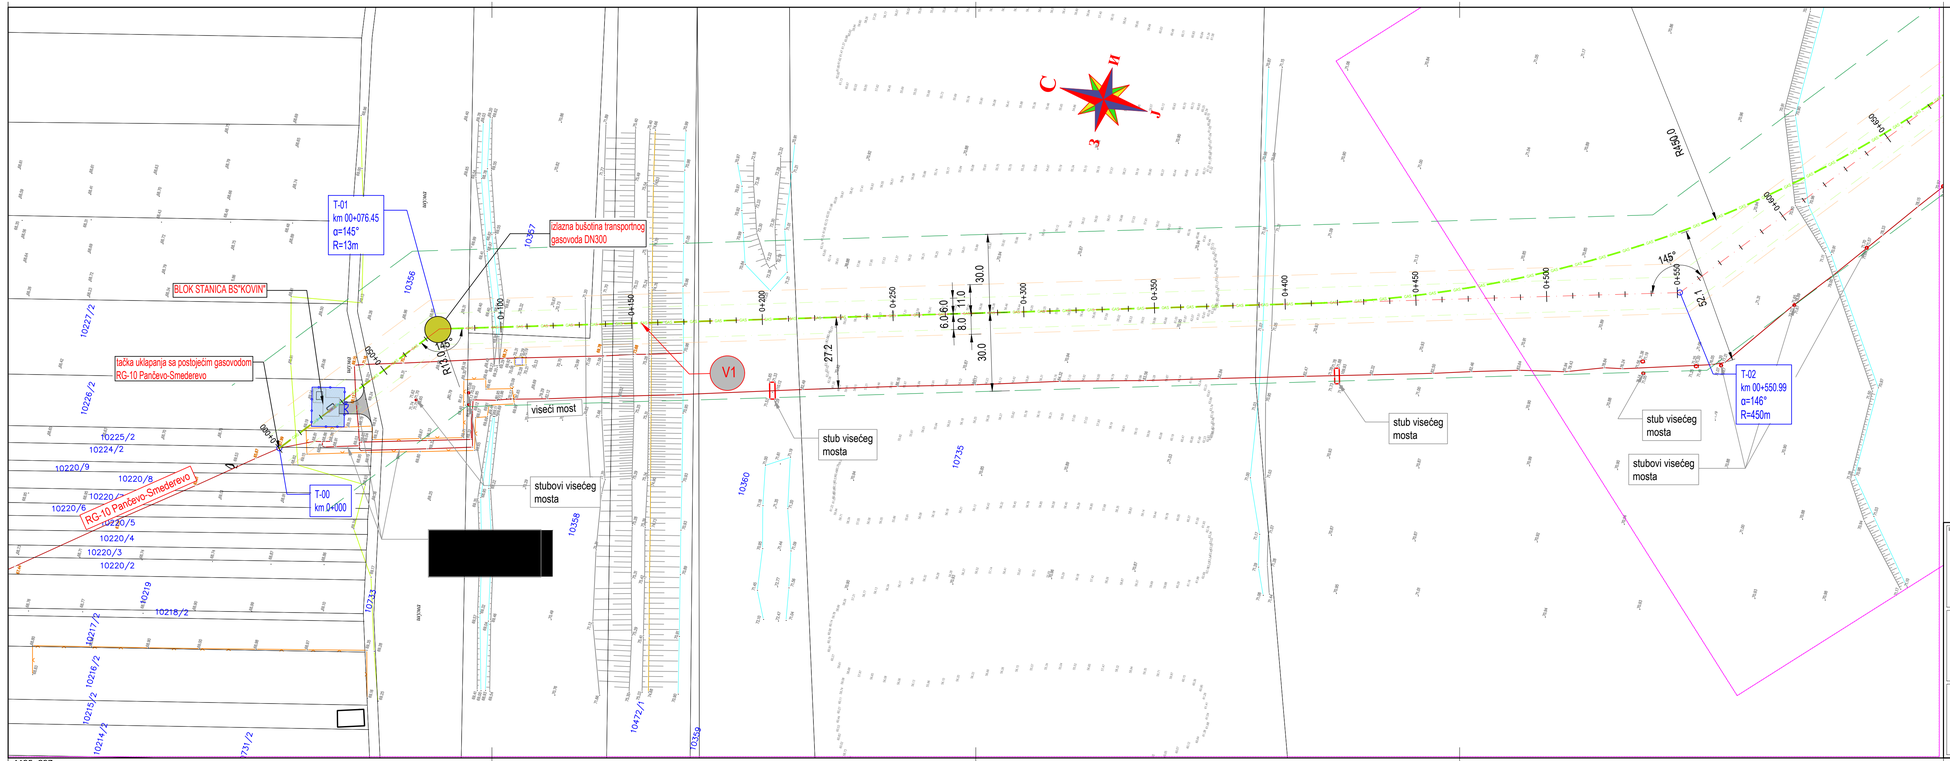

koordinate temena gasovoda		
POINTS	EASTING	NORTHING
T00	7495234.030	4950520.233
T01	7495293.656	4950473.554
T02	7495431.465	4950018.868
T03	7495818.221	4949715.279
T04	7496312.571	4949239.698
T05	7496383.262	4949160.513
T06	7496453.598	4949106.550
T07	7496424.460	4949068.692
T08	7496433.337	4949029.537
T09	7496424.572	4949027.530
T10	7496428.338	4949010.915

Legenda:

GAS	transportni gasovod MG-10 Kovin-Smederevo (DN300)
	osa gasovoda
	eksploatacioni pojas gasovoda (6m+6m)
	radni pojas gasovoda (11m+8m)
	zaštitni pojas gasovoda (30m+30m)
	blok stanica BS "Kovin"
	prijemno čistačko mesto PČM "Smederevo"
	ulazna i izlazna bušotina
T-01	teme gasovoda
00+000	stacionaža gasovoda
V1	ukrštaj gasovoda sa vodnim objektom
	Postojeće instalacije
	postojeći gasovod
	elektro instalacije

Investitor:
JP „SRBIJAGAS"
Bulevar oslobođenja 69
21000 Novi Sad

Projektna organizacija:
MERIDIJANPROJEKT
SAPUTNIK-M, Sombor
ogranak MERIDIJANPROJEKT
Jovana Đorđevića 2
21000 Novi Sad

Naziv objekta:
TRANSPORTNI GASOVOD RG-10
PANČEVO SMEDEREVO
DEONICA PRELAZ DUNAVA
IZMEĐU KOVINA I SMEDEREVA

Glavni projektant:
Milan MARKOVIĆ,
dipl.ing.maš

Broj licence:
330 6641 04

Potpis:

Oznaka: 06
Naziv dela projekta: PROJEKAT MAŠINSKIH INSTALACIJA

Oznaka: IDR
Vrsta tehničke dokumentacije: IDEJNO REŠENJE

Odgovorni projektant:
Milan MARKOVIĆ,
dipl.ing.maš

Broj licence:
330 6641 04

Potpis:

Naziv crteža:
Situacija transportnog gasovoda Kovin Smederevo

Broj projekta: G-IDR-450/24
Razmera: 1:1000
Datum: avgust 2024
Crtež br: 02-1

1135x 297