
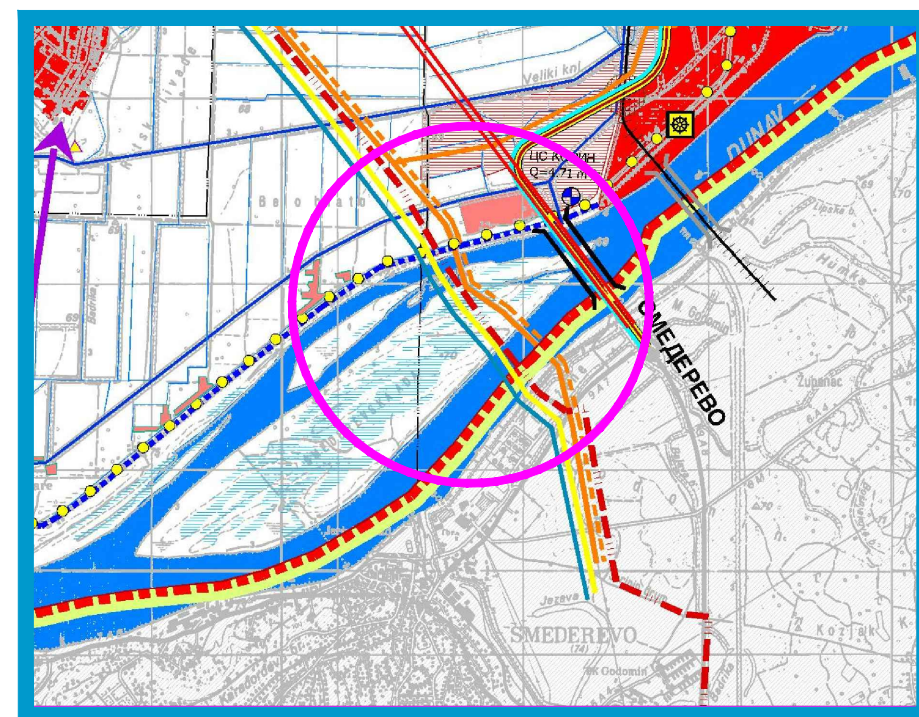


УРБАНИСТИЧКИ ПРОЈЕКАТ ЗА
ПОТРЕБЕ УТВРЂИВАЊА ЈАВНОГ ИНТЕРЕСА ЗА РЕКОНСТРУКЦИЈУ
И ИЗГРАДЊУ ТРАНСПОРТНОГ ГАСОВОДА РГ-10 ПАНЧЕВО -
СМЕДЕРЕВО НА ДЕОНИЦИ ПРЕЛАСКА ПРЕКО РЕКЕ ДУНАВ
ИЗМЕЂУ К.О. КОВИН И К.О. СМЕДЕРЕВО, БЛОК - СТАНИЦЕ
И ПРИЈЕМНО-ОТПРЕМНО - ЧИСТАЧКОГ МЕСТА

ИЗВОД ИЗ ПРОСТОРНОГ ПЛАНА
ОПШТИНЕ КОВИН
("Сл. лист општине Ковин" бр. 18/12, 1/19)

бр. карте

01-1

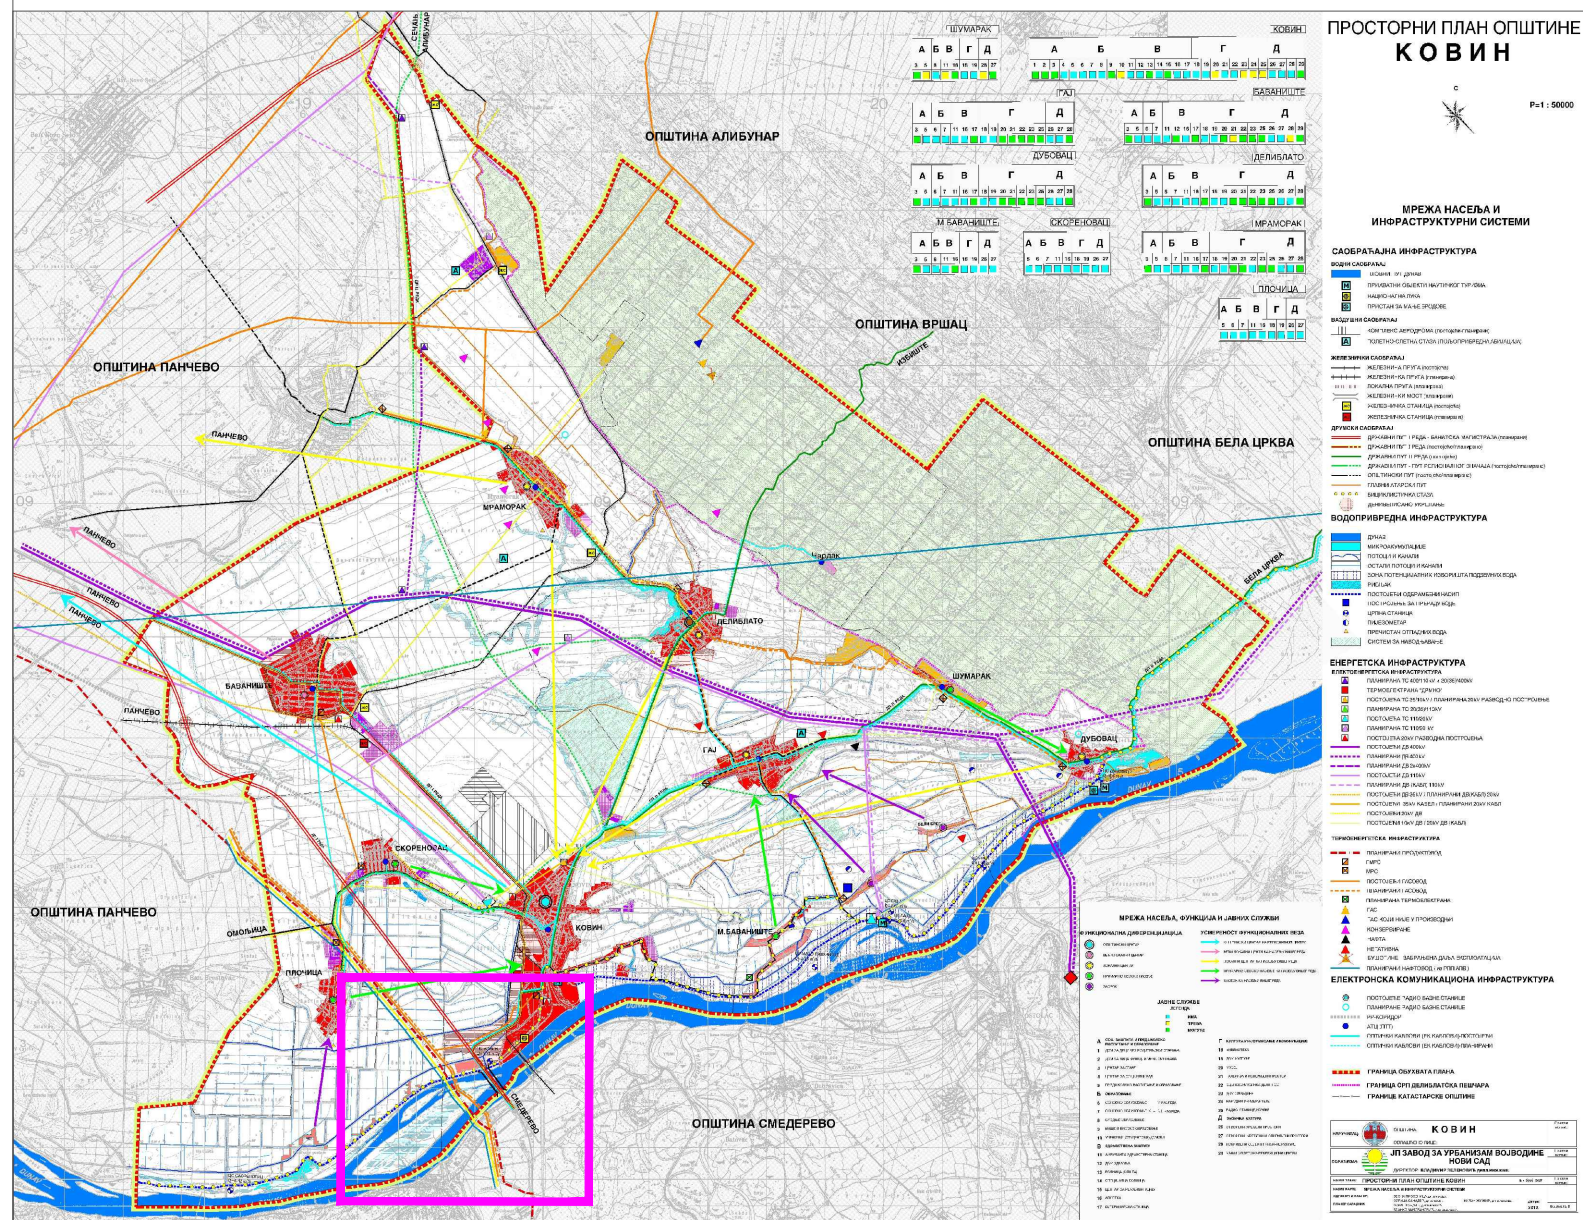

ШИРИ ПРОСТОР ОБРАДЕ

ИНВЕСТИТОР : ЈП "СРБИЈАГАС"
Нови Сад

ОБРАЂИВАЧ ПЛАНА : "САПУТНИК - М" д.о.о.
"МЕРИДИЈАНПРОЈЕКТ"

УРБАНИСТИЧКО И ПРОСТОРНО ПЛАНИРАЊЕ

ОДГОВОРНИ УРБАНИСТА : Бранка Радуловић Вртикапа

АВГУСТ 2024.



бр. лиценце ИКС
Radulovic