




УРБАНИСТИЧКИ ПРОЈЕКАТ ЗА  
ПОТРЕБЕ УТВРЂИВАЊА ЈАВНОГ ИНТЕРЕСА ЗА РЕКОНСТРУКЦИЈУ  
И ИЗГРАДЊУ ТРАНСПОРТНОГ ГАСОВОДА РГ-10 ПАНЧЕВО -  
СМЕДЕРЕВО НА ДЕОНИЦИ ПРЕЛАСКА ПРЕКО РЕКЕ ДУНАВ  
ИЗМЕЂУ К.О. КОВИН И К.О. СМЕДЕРЕВО, БЛОК - СТАНИЦЕ  
И ПРИЈЕМНО-ОТПРЕМНО - ЧИСТАЧКОГ МЕСТА

ИЗВОД ИЗ ПЛАНА  
ДЕТАЉНЕ РЕГУЛАЦИЈЕ ЛУКА СМЕДЕРЕВО  
("Сл. лист града Смедерева" бр. 08/17, 1/2018)

бр. карте

01-2

ПЛАН ДЕТАЉНЕ РЕГУЛАЦИЈЕ „ЛУКА СМЕДЕРЕВО „

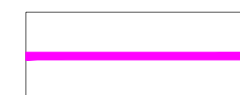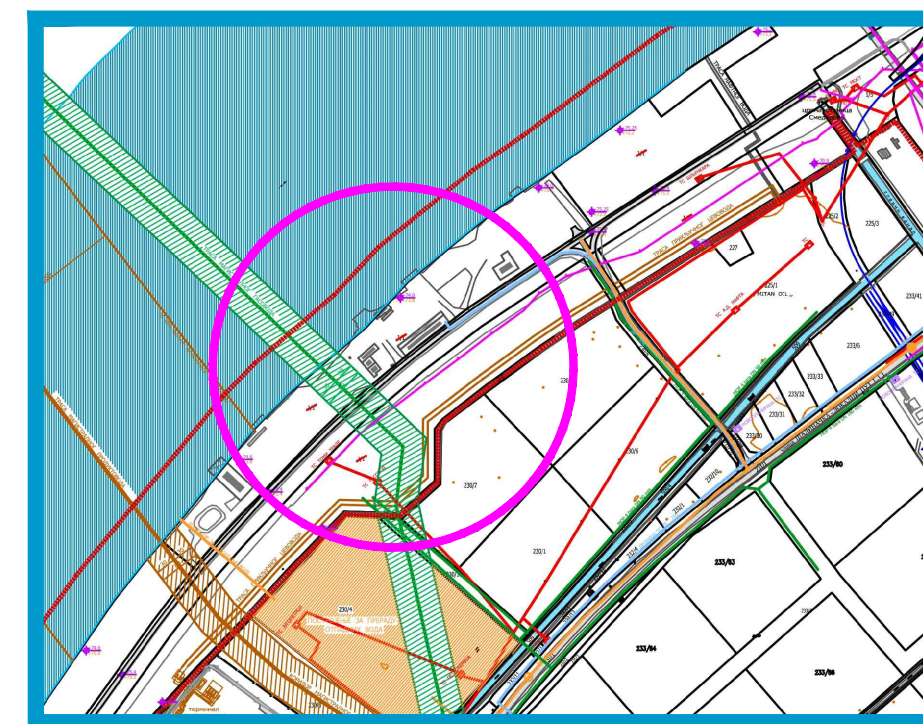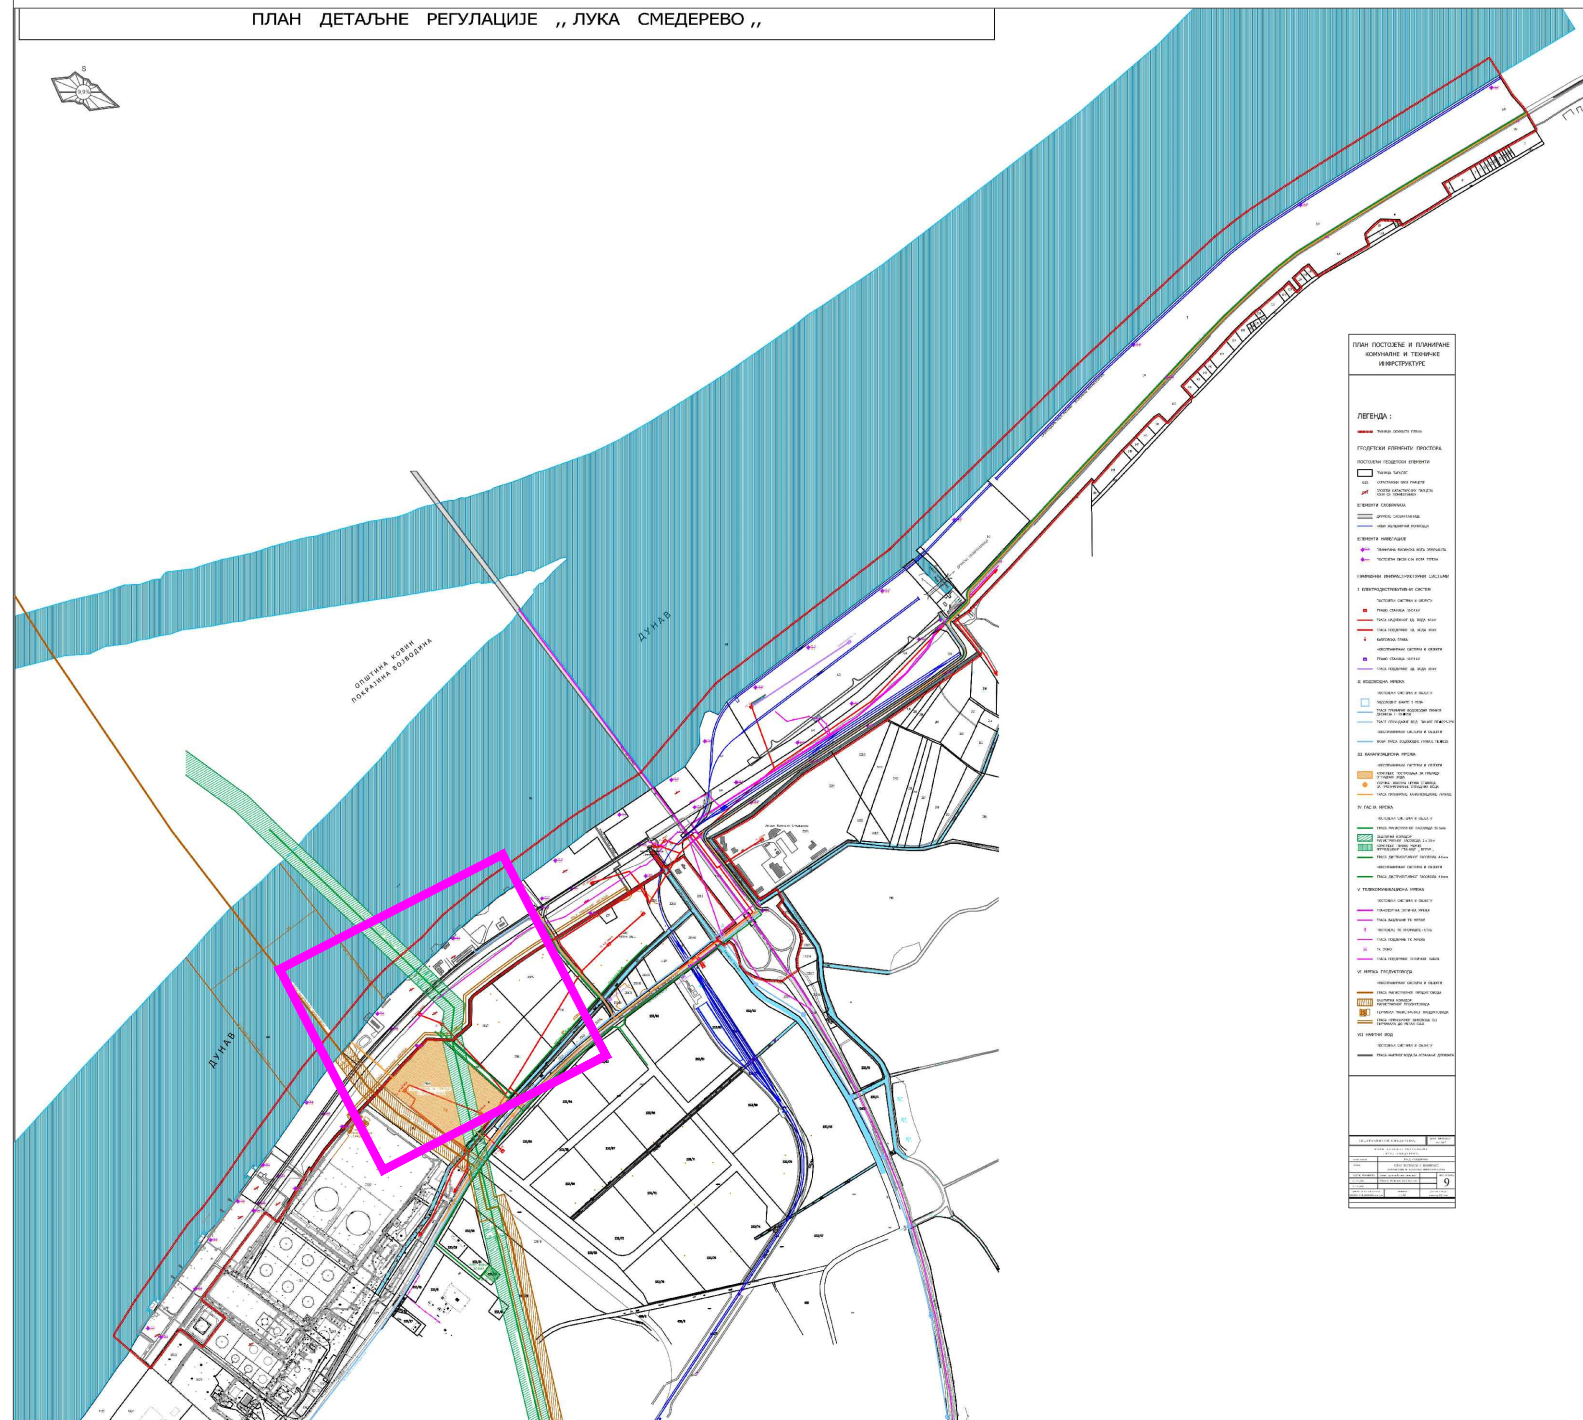

ШИРИ ПРОСТОР ОБРАДЕ

ИНВЕСТИТОР : ЈП "СРБИЈАГАС"  
Нови Сад

ОБРАЂИВАЧ ПЛАНА : "САПУТНИК - М" д.о.о.  
"МЕРИДИЈАНПРОЈЕКТ"

УРБАНИСТИЧКО И ПРОСТОРНО ПЛАНИРАЊЕ

ОДГОВОРНИ УРБАНИСТА : Бранка Радуловић Вртикапа



бр. лиценце ИКС  
200158017

АВГУСТ 2024.