


УРБАНИСТИЧКИ ПРОЈЕКАТ ЗА
ПОТРЕБЕ УТВРЂИВАЊА ЈАВНОГ ИНТЕРЕСА ЗА РЕКОНСТРУКЦИЈУ
И ИЗГРАДЊУ ТРАНСПОРТНОГ ГАСОВОДА РГ-10 ПАНЧЕВО -
СМЕДЕРЕВО НА ДЕОНИЦИ ПРЕЛАСКА ПРЕКО РЕКЕ ДУНАВ
ИЗМЕЂУ К.О. КОВИН И К.О. СМЕДЕРЕВО, БЛОК - СТАНИЦЕ
И ПРИЈЕМНО-ОТПРЕМНО - ЧИСТАЧКОГ МЕСТА

ИЗВОД ИЗ ПРОСТОРНОГ ПЛАНА
ПОДРУЧЈА ПОСЕБНЕ НАМЕНЕ МЕЂУНРОДНОГ
ПЛОВНОГ ПУТА Е80 - ДУНАВ
("Сл. гласник РС" бр. 14/15)

бр. карте

01-3

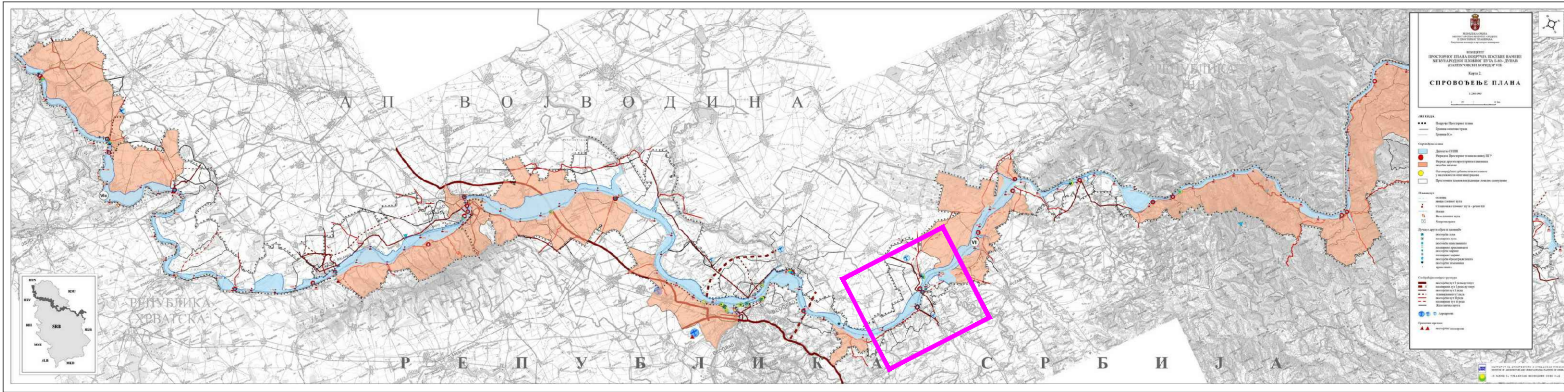

ШИРИ ПРОСТОР ОБРАДЕ

ИНВЕСТИТОР : ЈП "СРБИЈАГАС"
Нови Сад



ОБРАЂИВАЧ ПЛАНА : "САПУТНИК - М" д.о.о.
"МЕРИДИЈАНПРОЈЕКТ"

УРБАНИСТИЧКО И ПРОСТОРНО ПЛАНИРАЊЕ



Septim M DOO
Trg Svetog Đorđa 6
25000 Sombor
Republika Srbija

ОДГОВОРНИ УРБАНИСТА : Бранка Радуловић Вртикапа

бр. лиценце ИКС
Radulovic158017

АВГУСТ 2024.