

УРБАНИСТИЧКИ ПРОЈЕКАТ ЗА ПОТРЕБЕ УТВРЂИВАЊА ЈАВНОГ ИНТЕРЕСА ЗА РЕКОНСТРУКЦИЈУ И ИЗГРАДЊУ ТРАНСПОРТНОГ ГАСОВОДА РГ - 10 ПАНЧЕВО - СМЕДЕРЕВО НА ДЕОНИЦИ ПРЕЛАСКА ПРЕКО РЕКЕ ДУНАВ, ИЗМЕЂУ К.О. КОВИН И К.О. СМЕДЕРЕВО, БЛОК СТАНИЦЕ И ПРИЈЕМНО-ОТПРЕМНОГ ЧИСТАЧКОГ МЕСТА

1 : 250


КАТАСТАРСКО - ТОПОГРАФСКИ ПЛАН  
СА ГРАНИЦОМ ОБУХВАТА УРБАНИСТИЧКОГ ПРОЈЕКТА  
И ПЛАНОМ ПАРЦЕЛАЦИЈЕ

бр. карте  
02-3

ЛЕГЕНДА

- ГРАНИЦА ОБУХВАТА УРБАНИСТИЧКОГ ПРОЈЕКТА
- ГРАНИЦА ПЛАНИРАНЕ ПАРЦЕЛЕ - ПОЧМ

РАСПОРЕД ЛИСТОВА

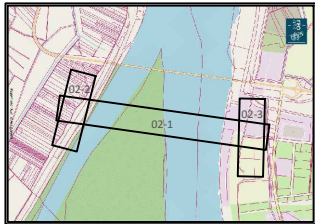


ЛЕГЕНДА ТОПОГРАФСКИХ СИМБОЛА, ЛИНИЈА И ПОВРШИНА:

- Тачкасти

  - Саобраћајни знак
  - Разни бунари
  - Шахт (вода, струја, телефон, кан.)
  - Шахт (вода, струја, канализација)
  - Споменик
  - Електрични, телефонски разводни ормар
  - Улична светилка (канделабер)
  - Ниски напон 220-380V - дрво, бетон, метал
  - Високи напон 1кV - дрво, бетон, метал
  - Високи напон 10-20кV - бетон, метал
  - Високи напон 35-110-220-400кV
  - Одушна капа (нафтовод)
  - Затварач (вентил на нафтној бушотини)
  - Катодна заштита (гасовод)
  - Одушна цев (гасовод)
  - Стуб за обележавање трасе (гасовод)
  - Знак упозорења (гасовод)
  - Вегетација (листопадно дрво)
  - Вегетација (зимзелено дрво)
  - Геодетска тригонометријска тачка
  - Геодетска полигонска тачка
- Линијски

  - Капија - гвоздена
  - Ограда - зидано-гвоздена
  - Ограда - зидана
  - Ограда - гвоздена
  - Ограда - жичана
  - Ограда - дрвена
  - Шкарпа
  - Граница културе (шума, шибље)
  - Бетонске површине
  - Водотокови
  - Пут - Асфалтни
  - Пут - Макадамски
  - Пут - Земљани
  - Ивичњак
  - Електроенергетска мрежа
  - Телекомуникациона мрежа
  - Водоводна мрежа
  - Канализациона мрежа
  - Гасоводна мрежа
  - Надморска висина терена
  - Главна изохипса
  - Помоћна изохипса
- Површине

  - Шибље
  - Листопадна шума
  - Четинарска шума
  - Дециметарска мрежа
  - Правца севера
  - Стање у катастру

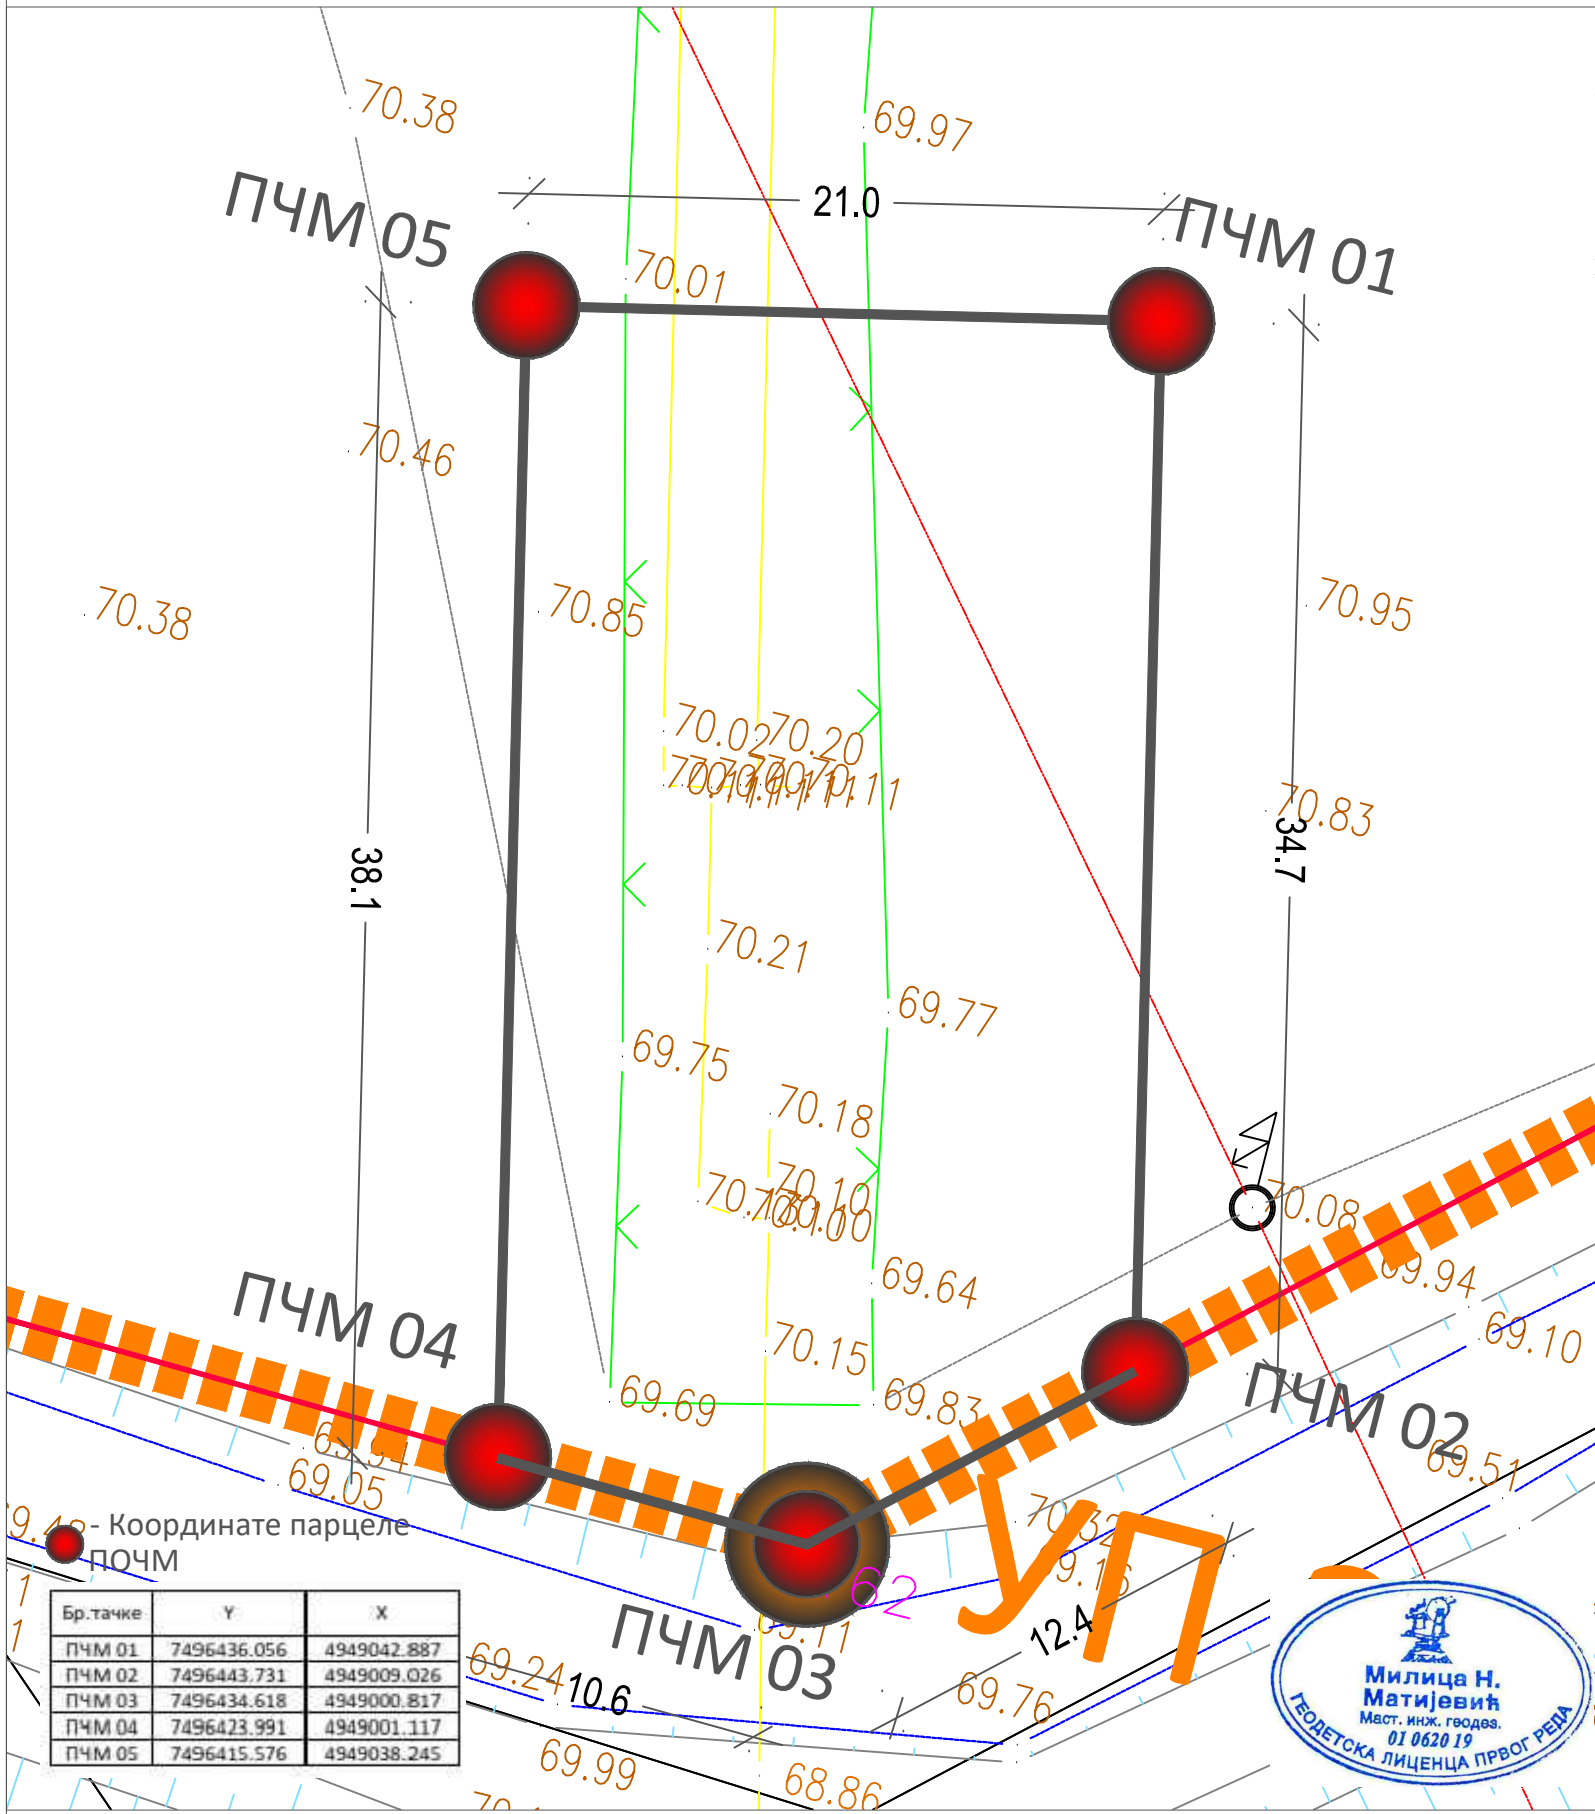

Бр. тачке	Y	X
ПЧМ 01	7496436.056	4949042.887
ПЧМ 02	7496443.731	4949009.026
ПЧМ 03	7496434.618	4949000.817
ПЧМ 04	7496423.991	4949001.117
ПЧМ 05	7496415.576	4949038.245

одговорно лице :  
Милица Матијевић, маг. инж. геод.  
Сомбор, март 2024. год.



ИНВЕСТИТОР : ЈП "СРБИЈАГАС"  
Нови Сад



ОБРАЂИВАЧ : "САПУТНИК - М" д.о.о.  
"МЕРИДИЈАНПРОЈЕКТ"  
урбанистичко и просторно планирање - огранак Сомбор



ОДГОВОРНИ УРБАНИСТА : Бранка Радуловић Вртикапас, маг. инж. урб. арх.

бр. лиценце ИКС  
Радуловић Бранка

АВГУСТ 2024.