


C2 - Izvod iz Regionalnog prostornog plana administrativnog područja grada Beograda

(„Sl. list grada Beograda“ br. 38/11)

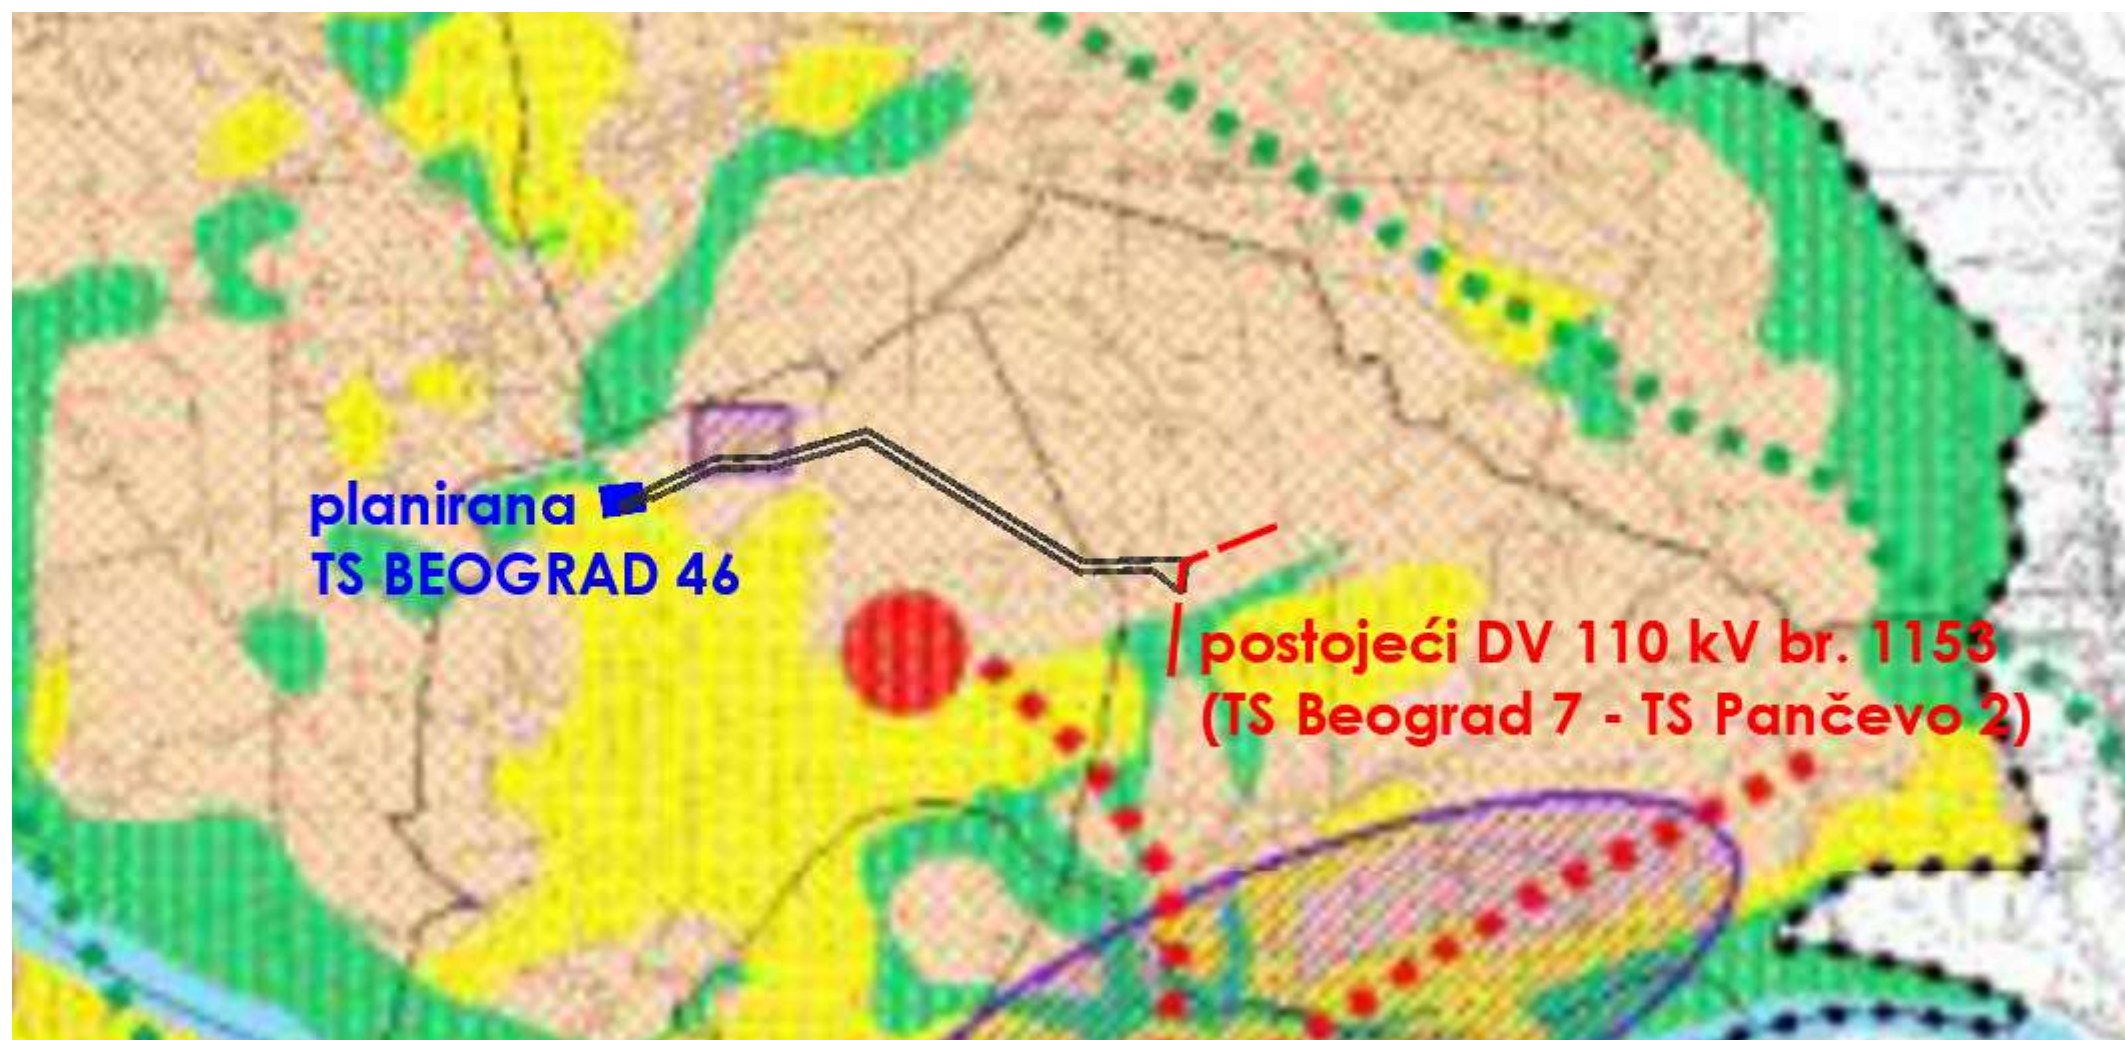

- ГРАНИЦЕ**
- Граница плана
 - Граница градске општине
 - Граница катастарске општине
- ПОЉОПРИВРЕДНО ЗЕМЉИШТЕ**
- Пољопривредно земљиште
- ГРАЂЕВИНСКО ЗЕМЉИШТЕ**
- Грађевинско земљиште
- Привредне зоне**
- Мogućност малих и средњих привредних погона
 - Зона енергетике
 - Постојећи аутопут
 - Коридор планираног аутопута
- Напомена: Димензија на Обршковица ка Београду 60 метара означава поврху употребљивог поврху док се налази на месту изградње пројекта
- ШУМЕ И ШУМСКО ЗЕМЉИШТЕ**
- Шумско земљиште
- ВОДЕ И ВОДНО ЗЕМЉИШТЕ**
- Акумулације
 - Ретеније
 - Водотокови
- Развојне осовине**
- Централна развојна и културна осовина
 - Развојне осовине
 - Дунавско-шумадијска зона
 - Савско-Колубарска зона
 - Урбани развојни центри

Izvod iz grafičkog priloga „Osnovna namena zemljišta“

