




C4 - Izvod iz Plana generalne regulacije građevinskog područja sedišta jedinice lokalne samouprave – grad Beograd (celine I – XIX)
 („Sl. list grada Beograda“ br. 20/16, 97/16, 69/17, 97/17, 72/21 i 27/22)

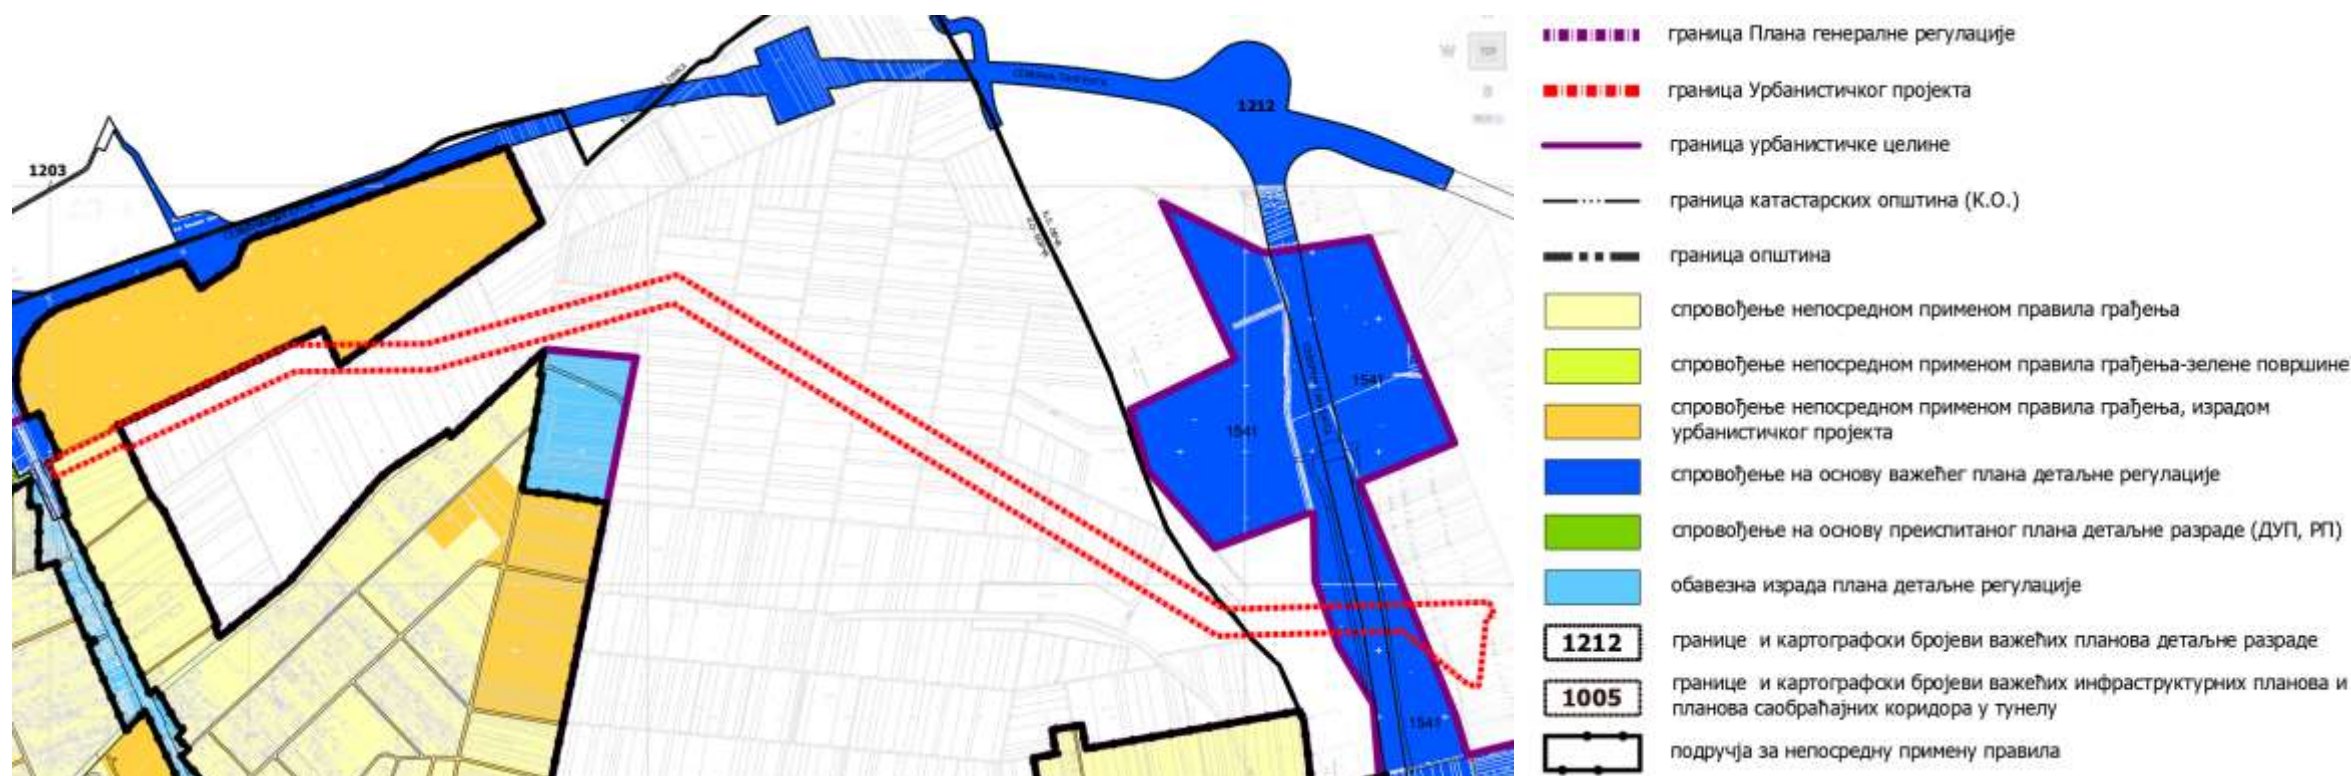

Izvod iz grafičkog priloga „Način sprovođenja plana“

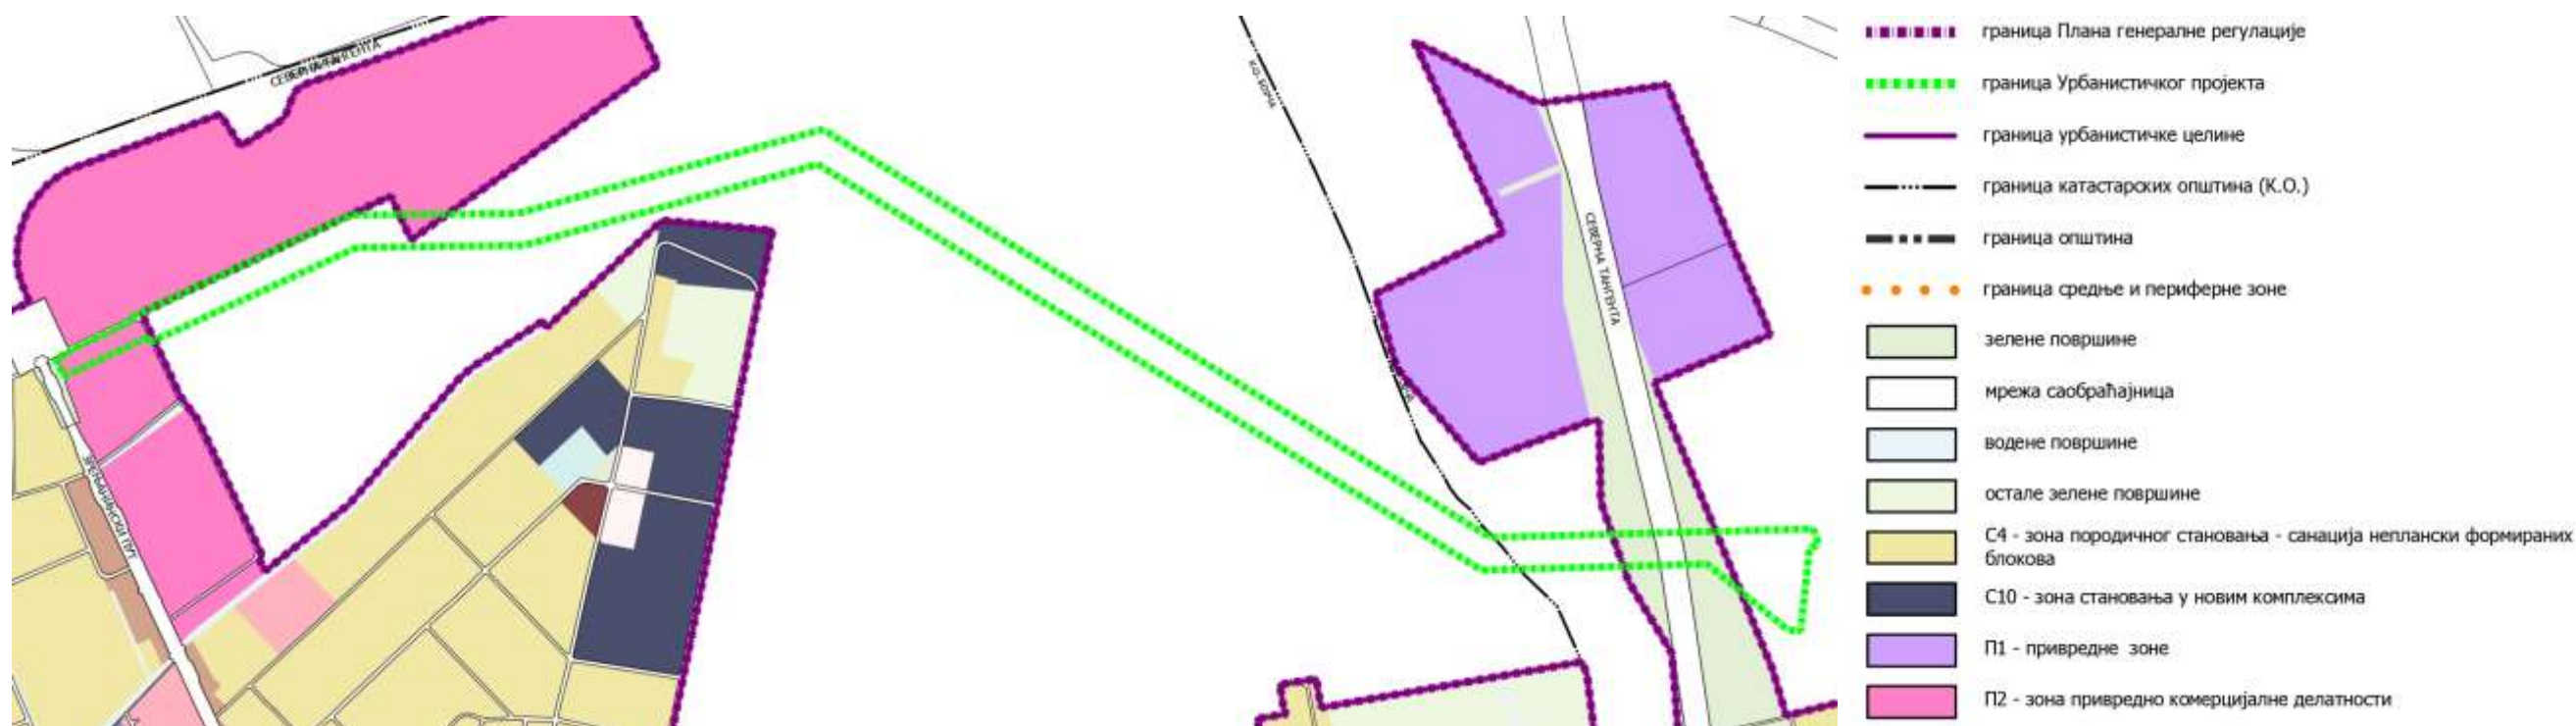


Izvod iz grafičkog priloga „Podela na zone sa istim pravilima građenja“

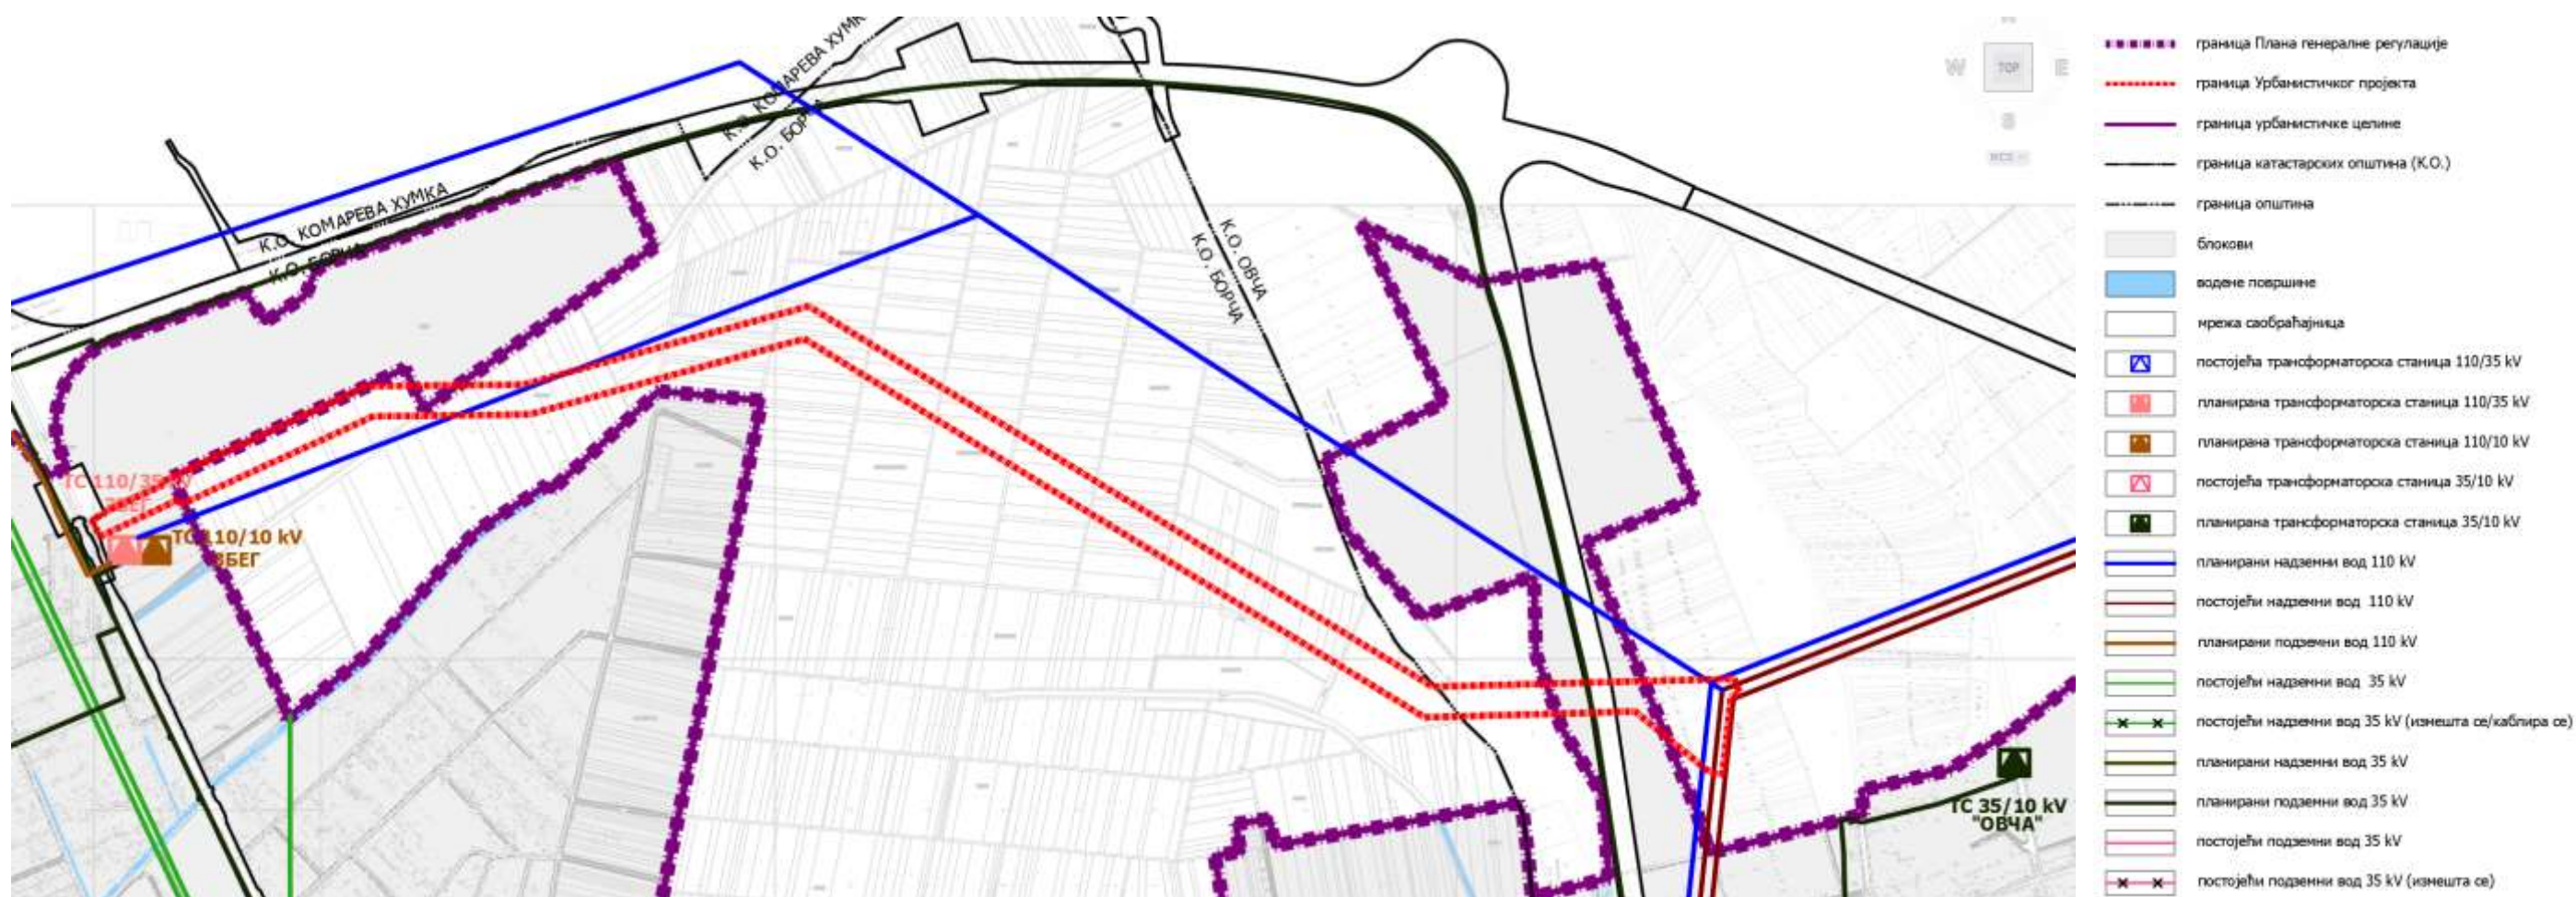

Izvod iz grafičkog priloga „Elektroenergetska mreža, objekti i kompleksi“



Izvod iz grafičkog priloga „Uređenje vodotokova“

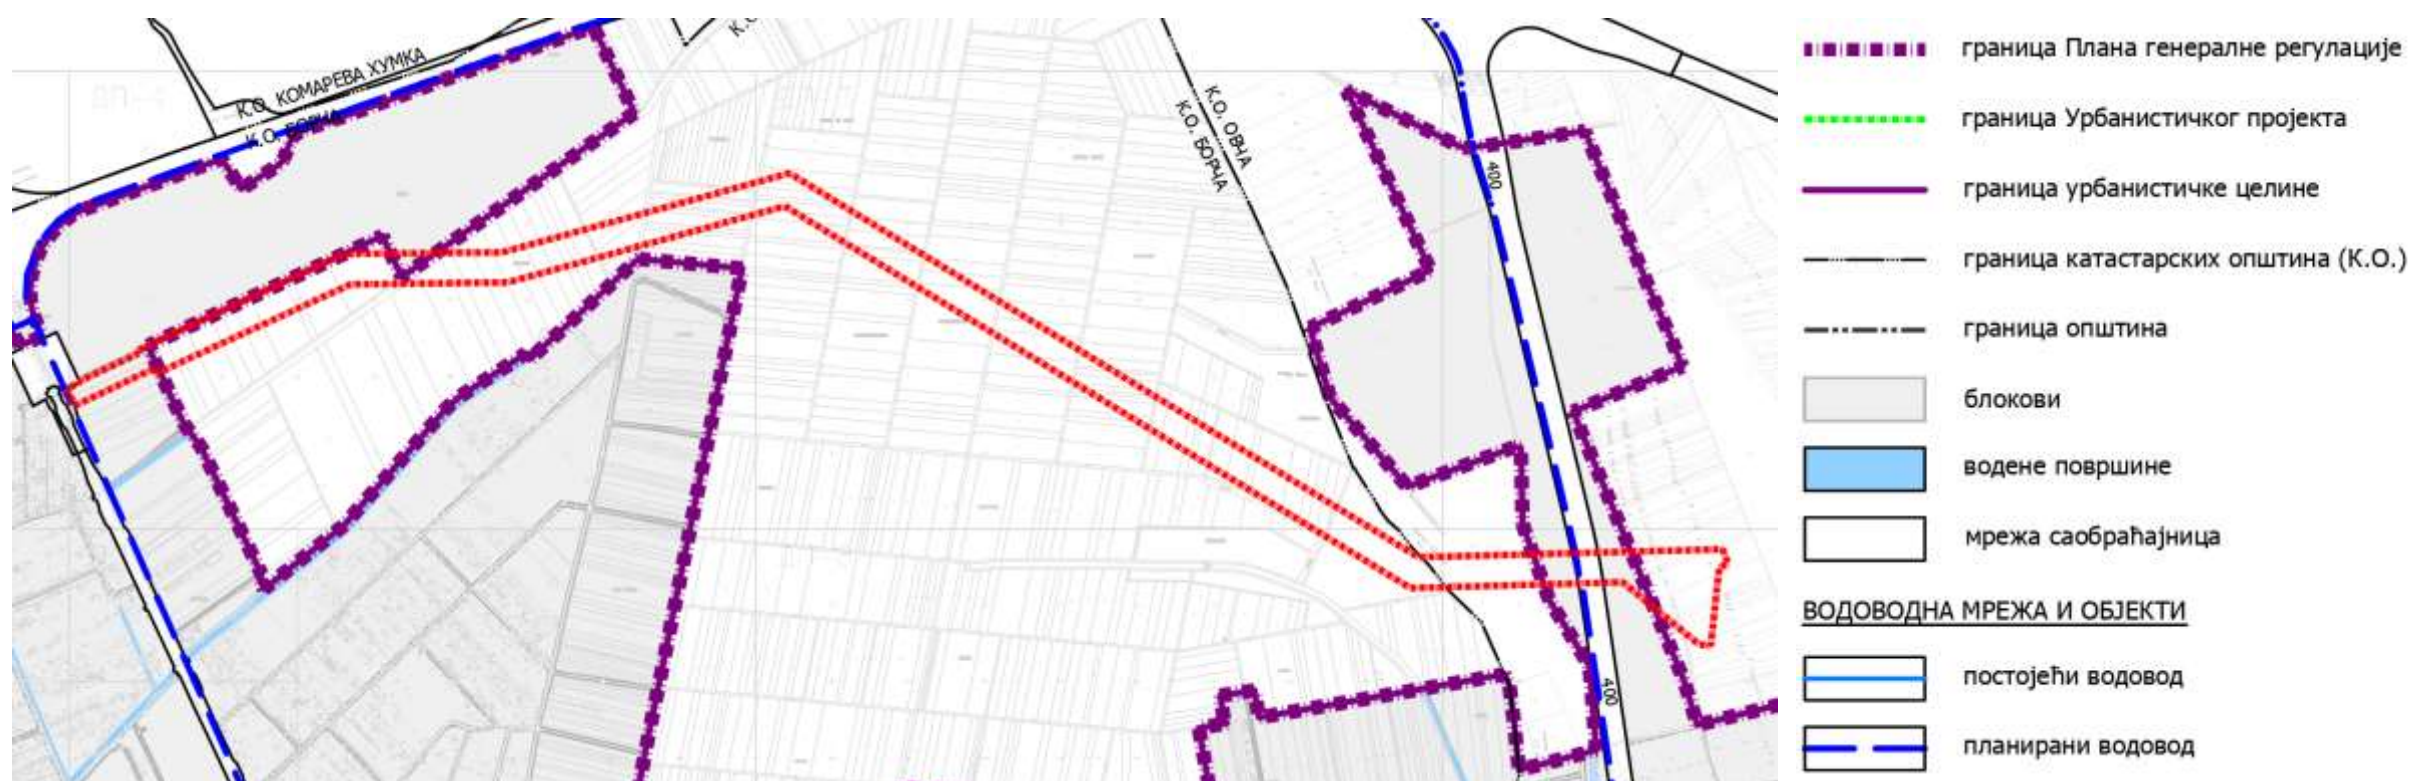


Izvod iz grafičkog priloga „Vodovodna mreža, objekti i kompleksi“




Izvod iz grafičkog priloga „Kanalizaciona mreža, objekti i kompleksi“



Izvod iz grafičkog priloga „Sistem zelenih površina“

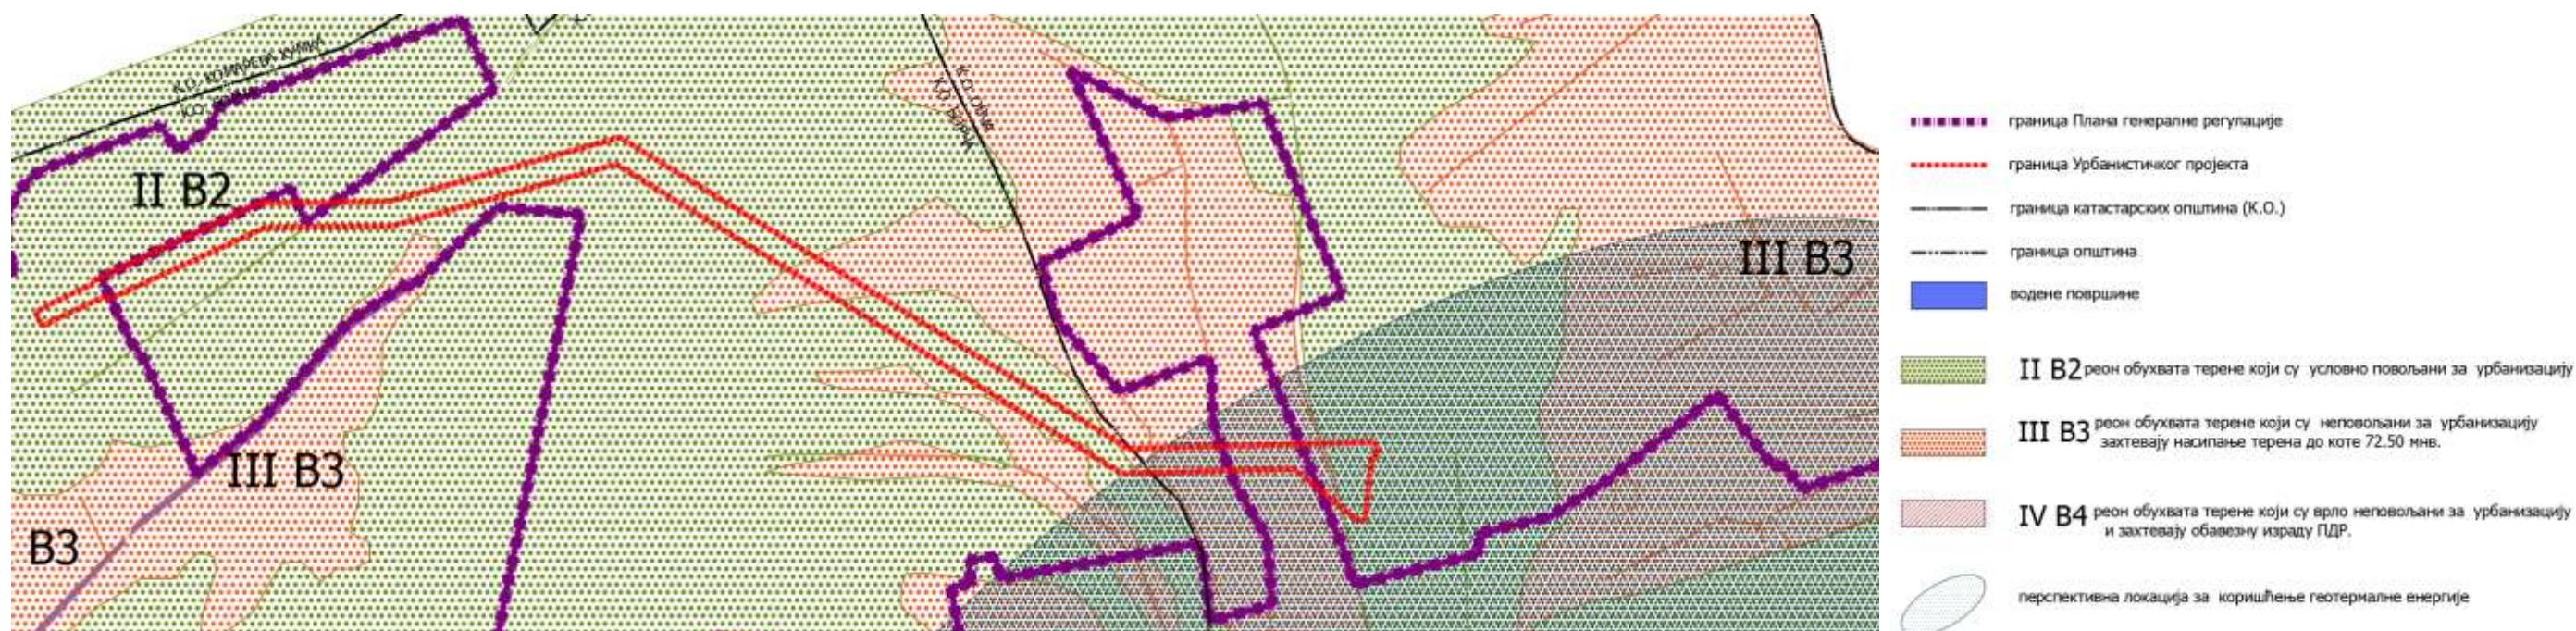

Izvod iz grafičkog priloga „Inženjerskogeološka kategorizacija terena“

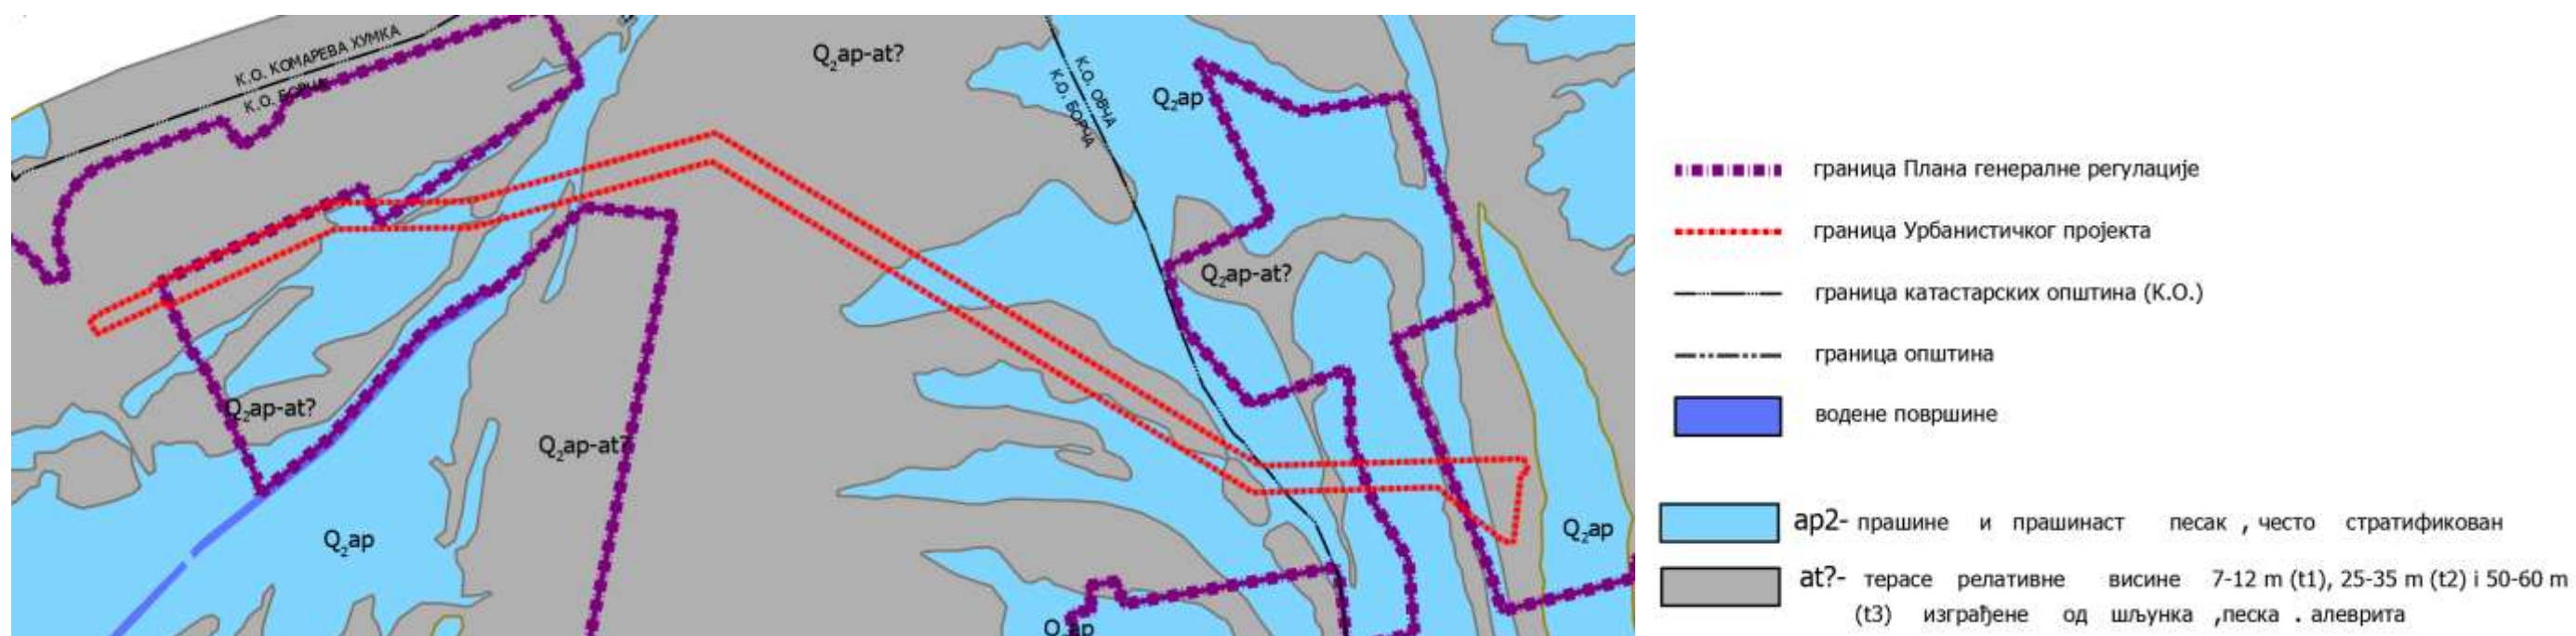

Izvod iz grafičkog priloga „Inženjerskogeološka kategorizacija terena“