



**C5 - Izvod iz Plana detaljne regulacije privredne zone uz Severnu tangentu severno do naselja Ovča, gradska opština Palilula**  
 („Sl. list grada Beograda“ br. 102/19)

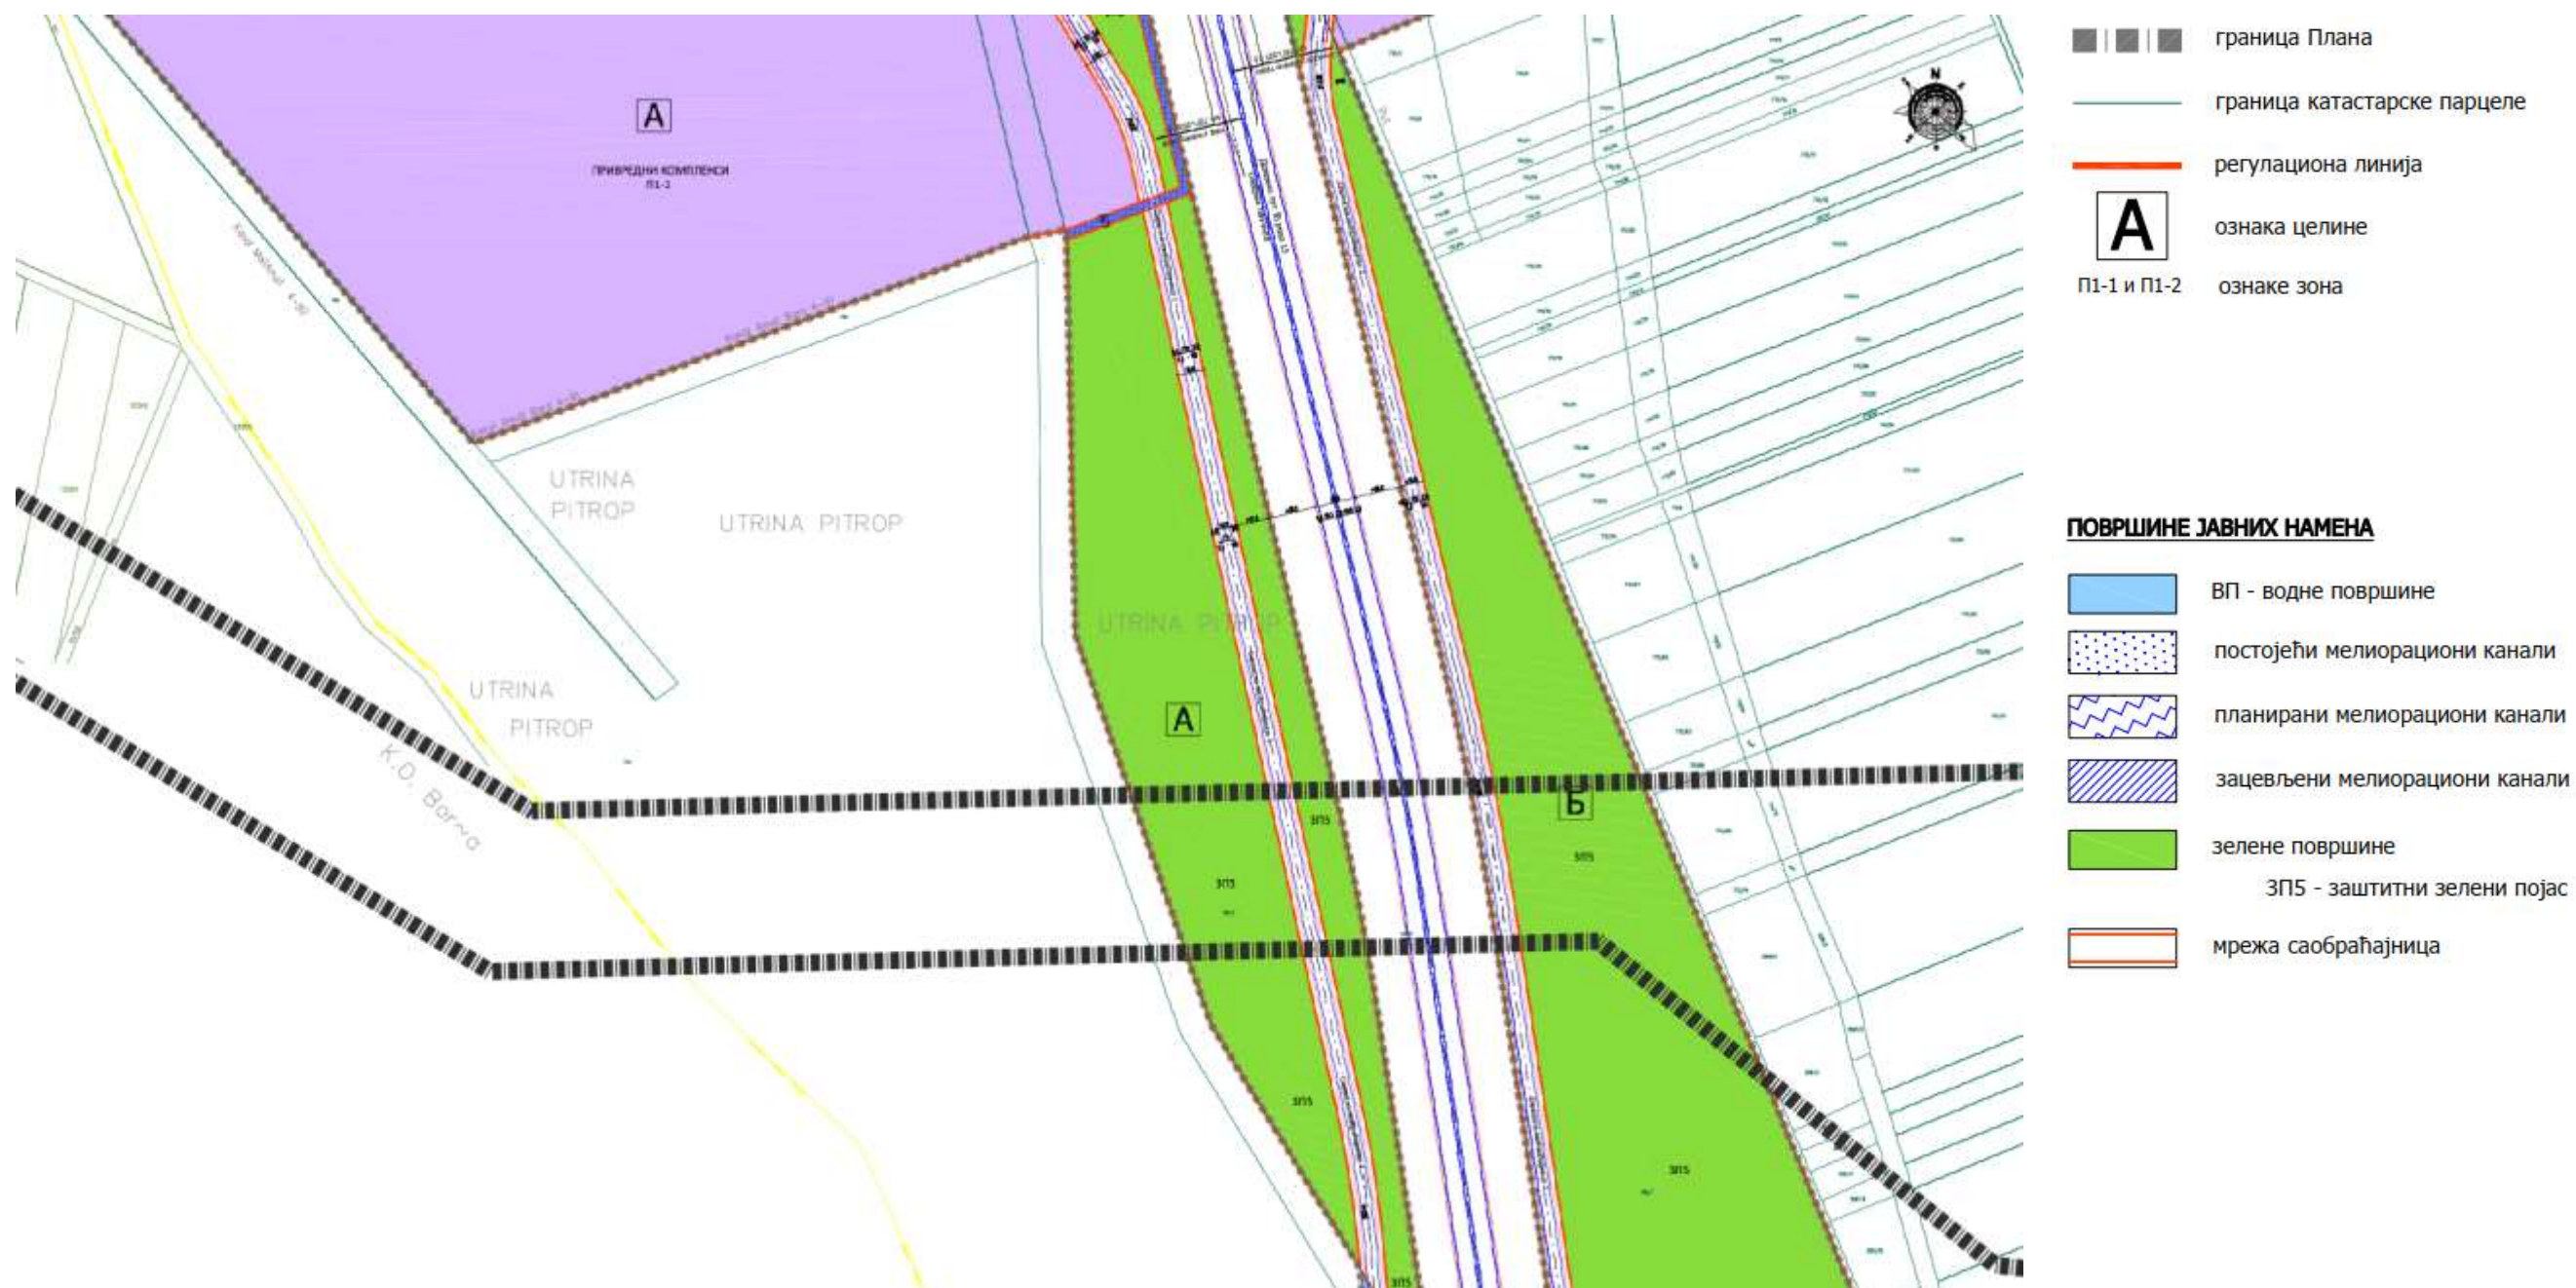


Izvod iz grafičkog priloga „Planirana namena površina“



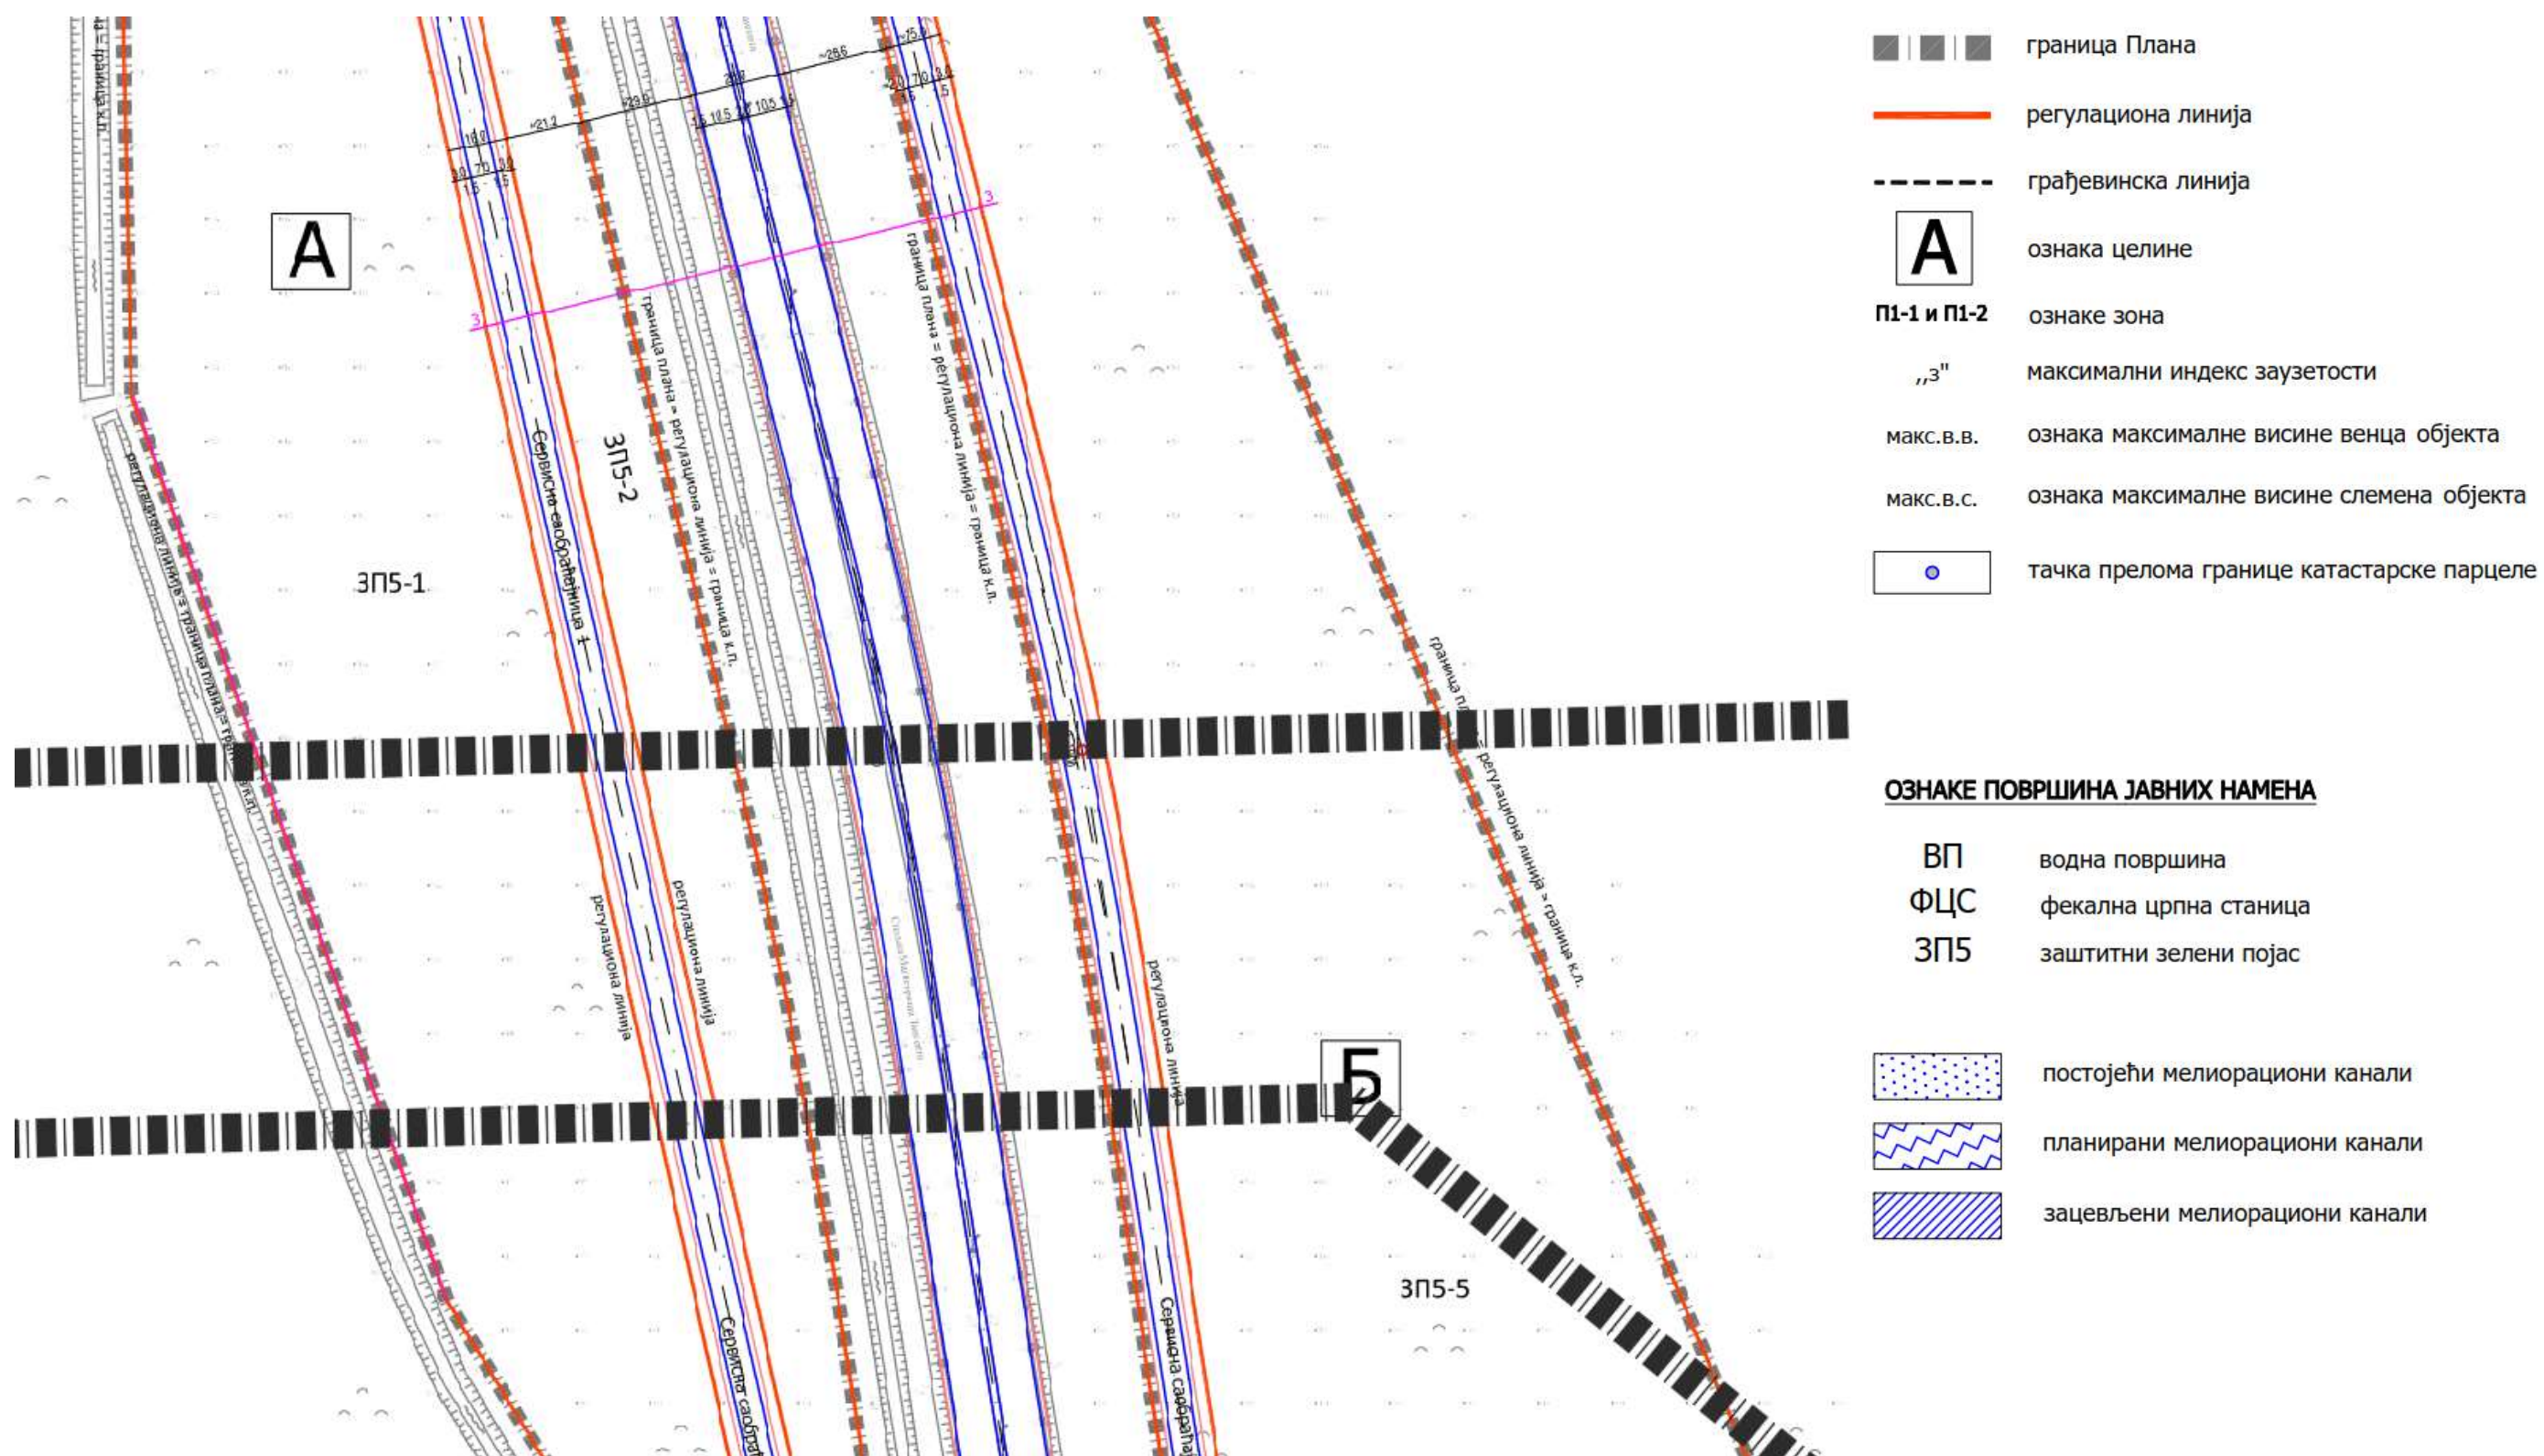


Izvod iz grafičkog priloga „Regulaciono-nivelacioni plan sa analitičko-geodetskim elementima za obeležavanje“



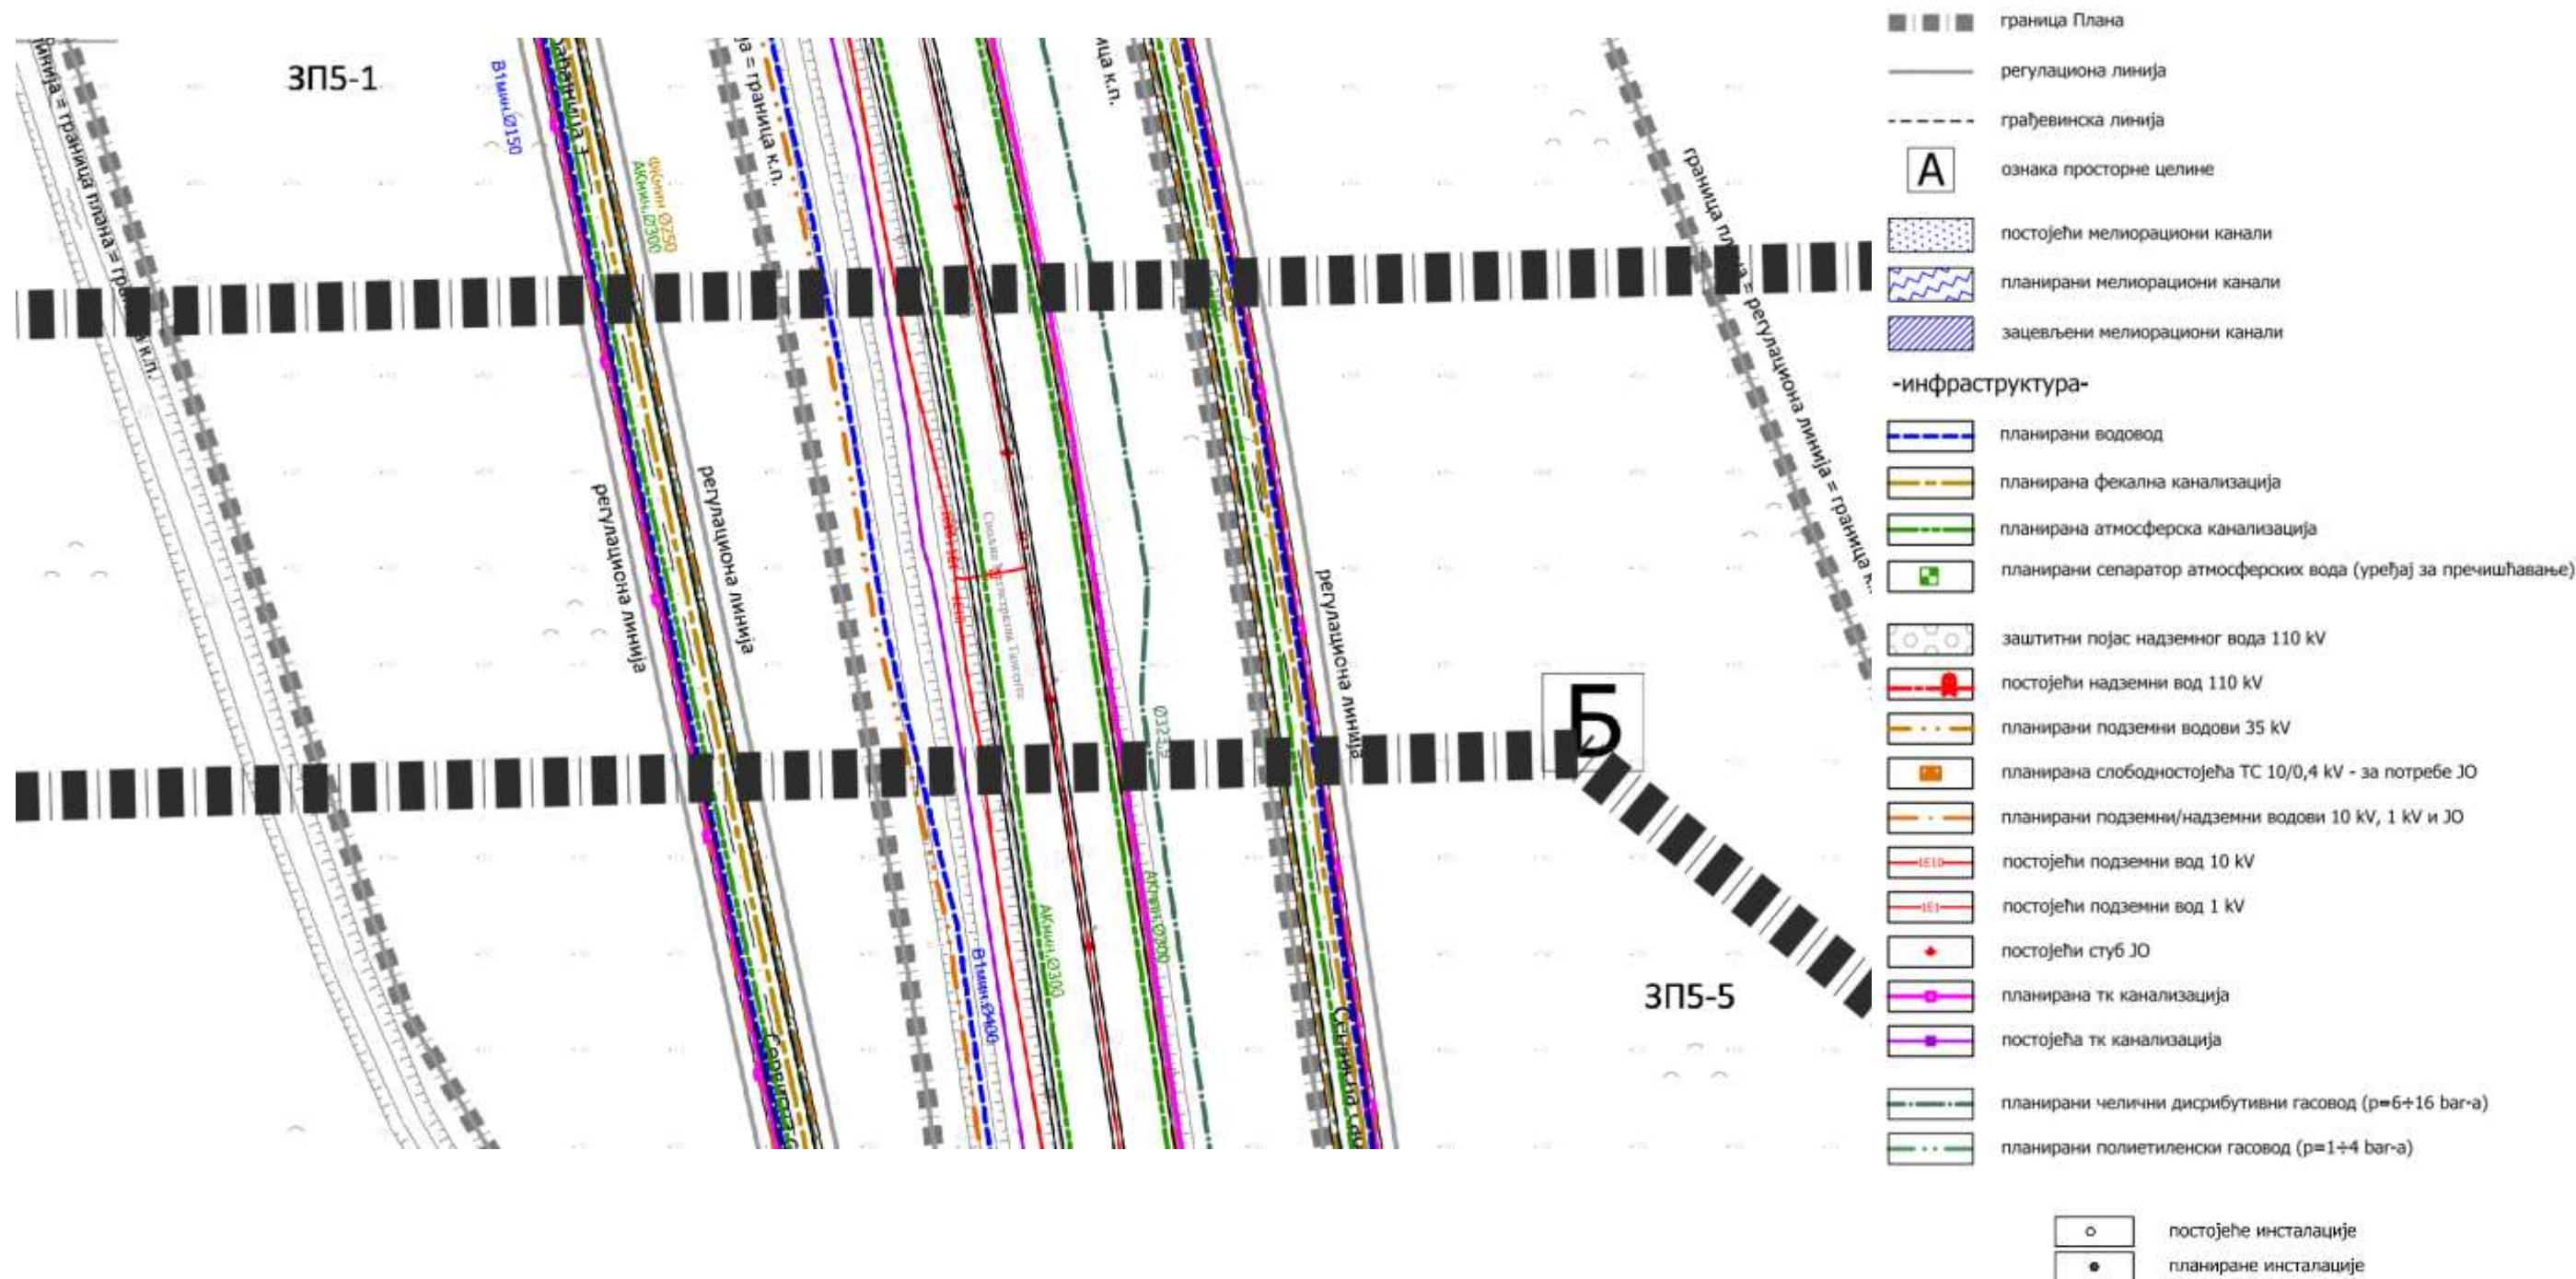

Izvod iz grafičkog priloga „Sinhron plan“



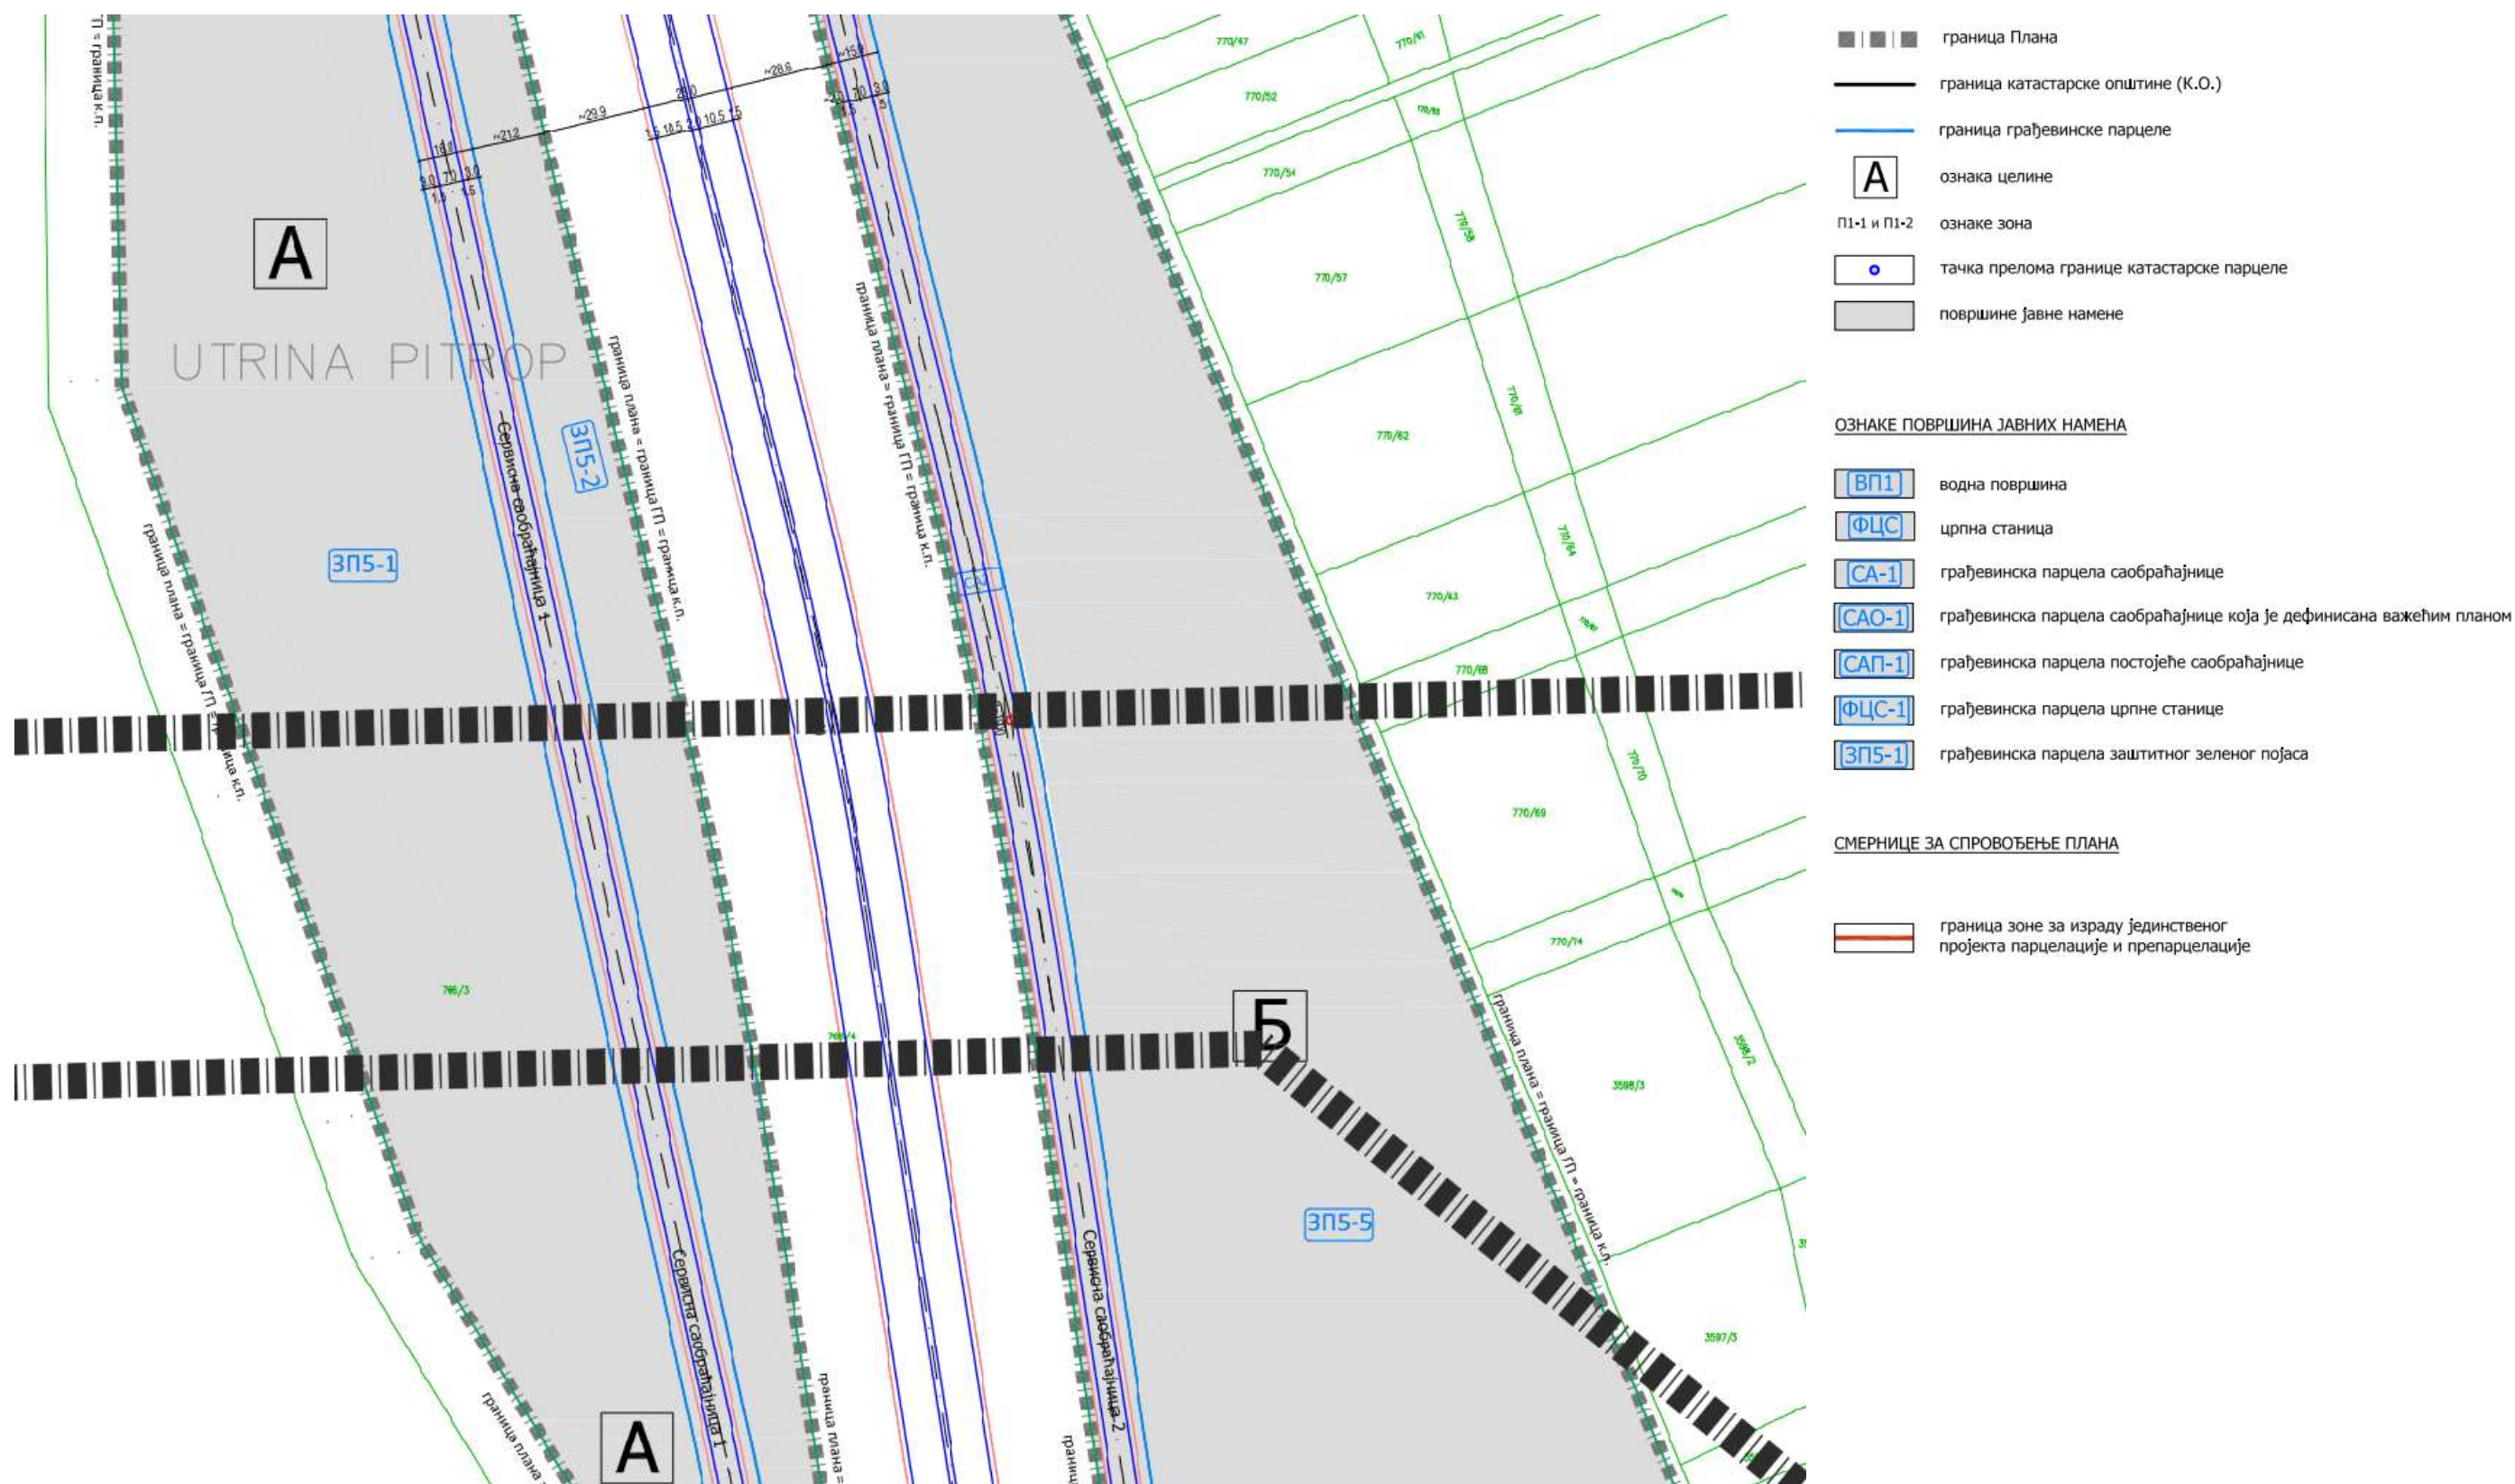

Izvod iz grafičkog priloga „Plan građevinskih parcela sa smernicama za sprovođenje“