

[illegible]

Izvod iz grafičkog priloga 3d „Regulaciono-nivelacioni plan za građenje objekata i saobraćajnih površina sa analitičko-geodetskim elementima za obeležavanje i poprečnim profilima“




ЛЕГЕНДА:

- ГРАНИЦА ПЛАНА
- РЕГУЛАЦИОНА ЛИНИЈА
- ТРАСА ПО ТЕРЕНУ

ЛЕГЕНДА:

- ПЛАНИРАНИ ПРОПУСТ МЕЛИРАЦИОНОГ КАНАЛА
- ПЛАНИРАНА ВОДОВОДНА МРЕЖА
- ПЛАНИРАНА ФЕКАЛНА КАНАЛИЗАЦИЈА
- ПЛАНИРАНА КИШНА КАНАЛИЗАЦИЈА
- КОРИДОР ШИРИНЕ 10 m ЗА ПУТНИ КАНАЛ
- ПЛАНИРАНИ МЕЛИОРАЦИОНИ КАНАЛ
- ПОСТОЈЕЋИ ЕЛ. ВОДОВИ 1 kV, 10 kV и 30 kV
- ПОСТОЈЕЋИ НАДЗЕМНИ ЕЛ. ВОДОВИ 1 kV и 10 kV (укида се)
- ПОСТОЈЕЋИ НАДЗЕМНИ ЕЛ. ВОДОВИ 110 kV
- ПЛАНИРАНИ ЕЛ. ВОДОВИ 1 kV, 10 kV и 30 kV
- ТРАСА ПЛАНИРАНИХ ЕЛ. ВОДОВА 35 kV
- ПЛАНИРАНА ТС 10/0,4 kV
- ПОСТОЈЕЋИ ТК ВОДОВИ
- ПЛАНИРАНИ ТК ВОДОВИ
- ПЛАНИРАНИ ГРАДСКИ ГАСОВОД (p=6÷12 bar-a)
- ПЛАНИРАНЕ ИНСТАЛАЦИЈЕ У ПРОФИЛУ

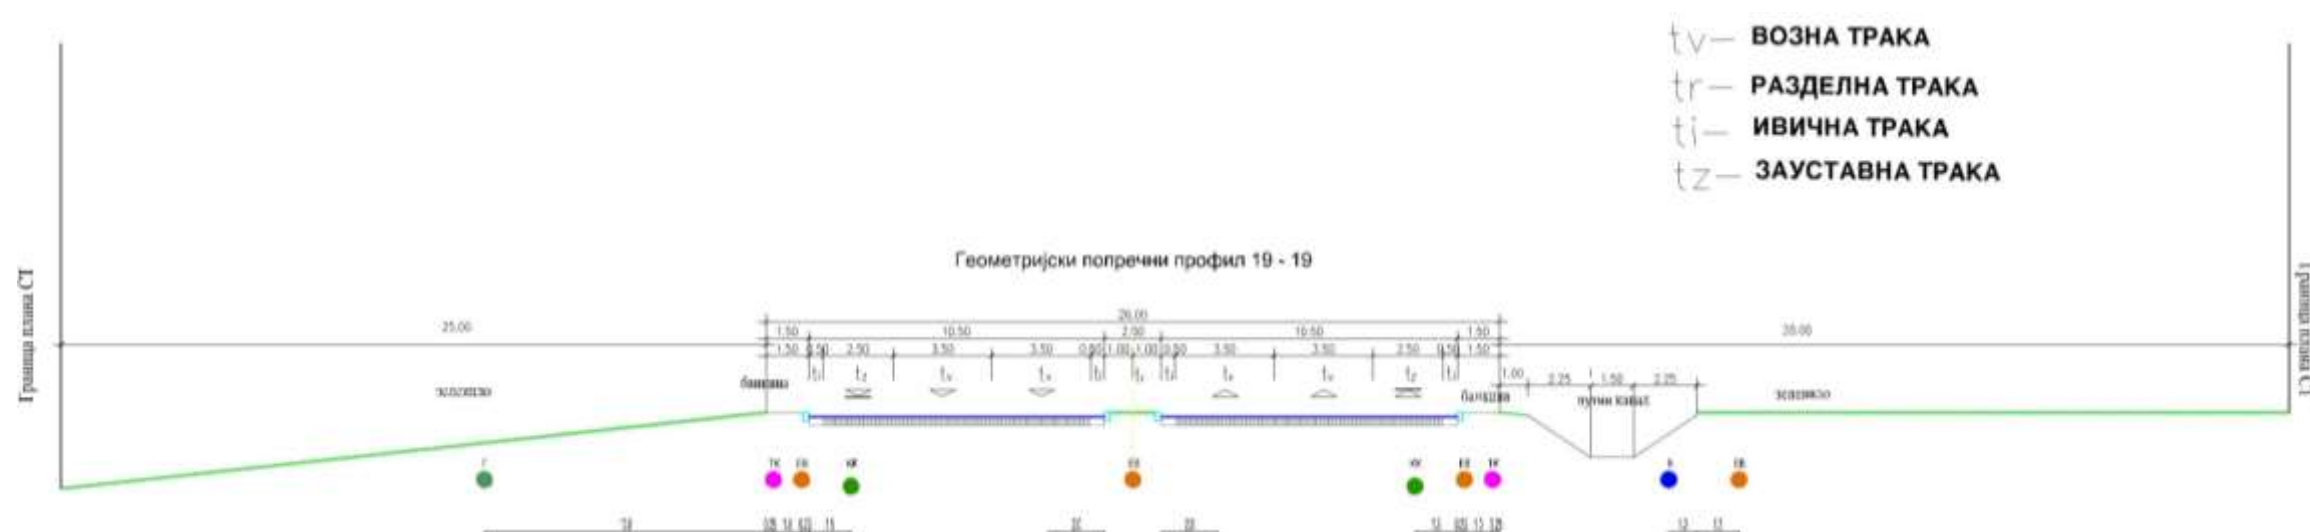

Izvod iz grafičkog priloga 8d „Sinhron plan“