

БРОЈ 941ДАТУМ 20.07.23 год.

БЕОГРАД



# Београдске електране

ЈАВНО КОМУНАЛНО ПРЕДУЗЕЋЕ

| АДМИНИСТРАЦИЈА ДРУШТВО<br>"ЕЛЕКТРОМРЕЖА СРБИЈЕ" БЕОГРАД |              |                 |        |          |
|---|--------------|-----------------|--------|----------|
| ПИСАРНИЦА: <u>КМ</u>                                    |              |                 |        |          |
| ПРИМЉЕНО: <u>18-07-2023</u>                             |              |                 |        |          |
| Орг. јед.   | Број         | Арх. знак шифра | Прилог | Вредност |
| <u>112</u>  | <u>43183</u> |                 |        |          |

А.Д. „ЕЛЕКТРОМРЕЖА СРБИЈЕ“

Центар за Инвестиције  
Сектор за висконапонске водове  
Служба за припрему градње  
висконапонских водова

КНЕЗА МИЛОША бр.11  
11030 БЕОГРАД

|          |    |          |                     |
|----------|----|----------|---------------------|
| Ваш знак |    | Ваш број | UTD-031-44/2022/019 |
| Наш знак | C3 | Наш број | <u>R1-50504/23</u>  |

17 JUL 2023

Датум: 12.07.2023.год.

Предмет: Услови за укрштање и паралелно вођење – Далековод 110kV бр.1153(Београд 7 – ТС Панчево 2) у планирану ТС Београд 46 (Збег)

На ваш захтев бр. UTD-031-44/2022/019 од 28.06.2023.год., у којем тражите Услове за укрштање и паралелно вођење – Увођење далековода 110kV бр.1153(Београд 7 – ТС Панчево 2) у планирану ТС 110/35/10kV Београд 46 (Збег), у циљу израде Урбанистичког пројекта, обавештавамо вас да у границама ових услова ЈКП „Београдске електране“ немају посебних услова за извођење поменутих радова.

У складу са Одлуком органа управљања ЈКП „Београдске електране“ бр. I-10290/10 од 30.05.2012.год. о усвојеном Ценовнику услуга, накнада трошкова Услова за пројектовање линијских објеката износи 16.230,00 динара (са ПДВ-ом).


Уплата износа се врши на рачун бр. 160-6791-73 ЈКП „Београдске електране“ са позивом на профактуру бр. 4110-153/23 од 16.06.2023 издате на име Електродистрибуција Србије доо.

ИЗВРШНИ ДИРЕКТОР ЗА РАЗВОЈ  
ИНВЕСТИЦИЈЕ

Прилог:  
-Ситуација

Слободан Џунић, дипл.инж.ел.



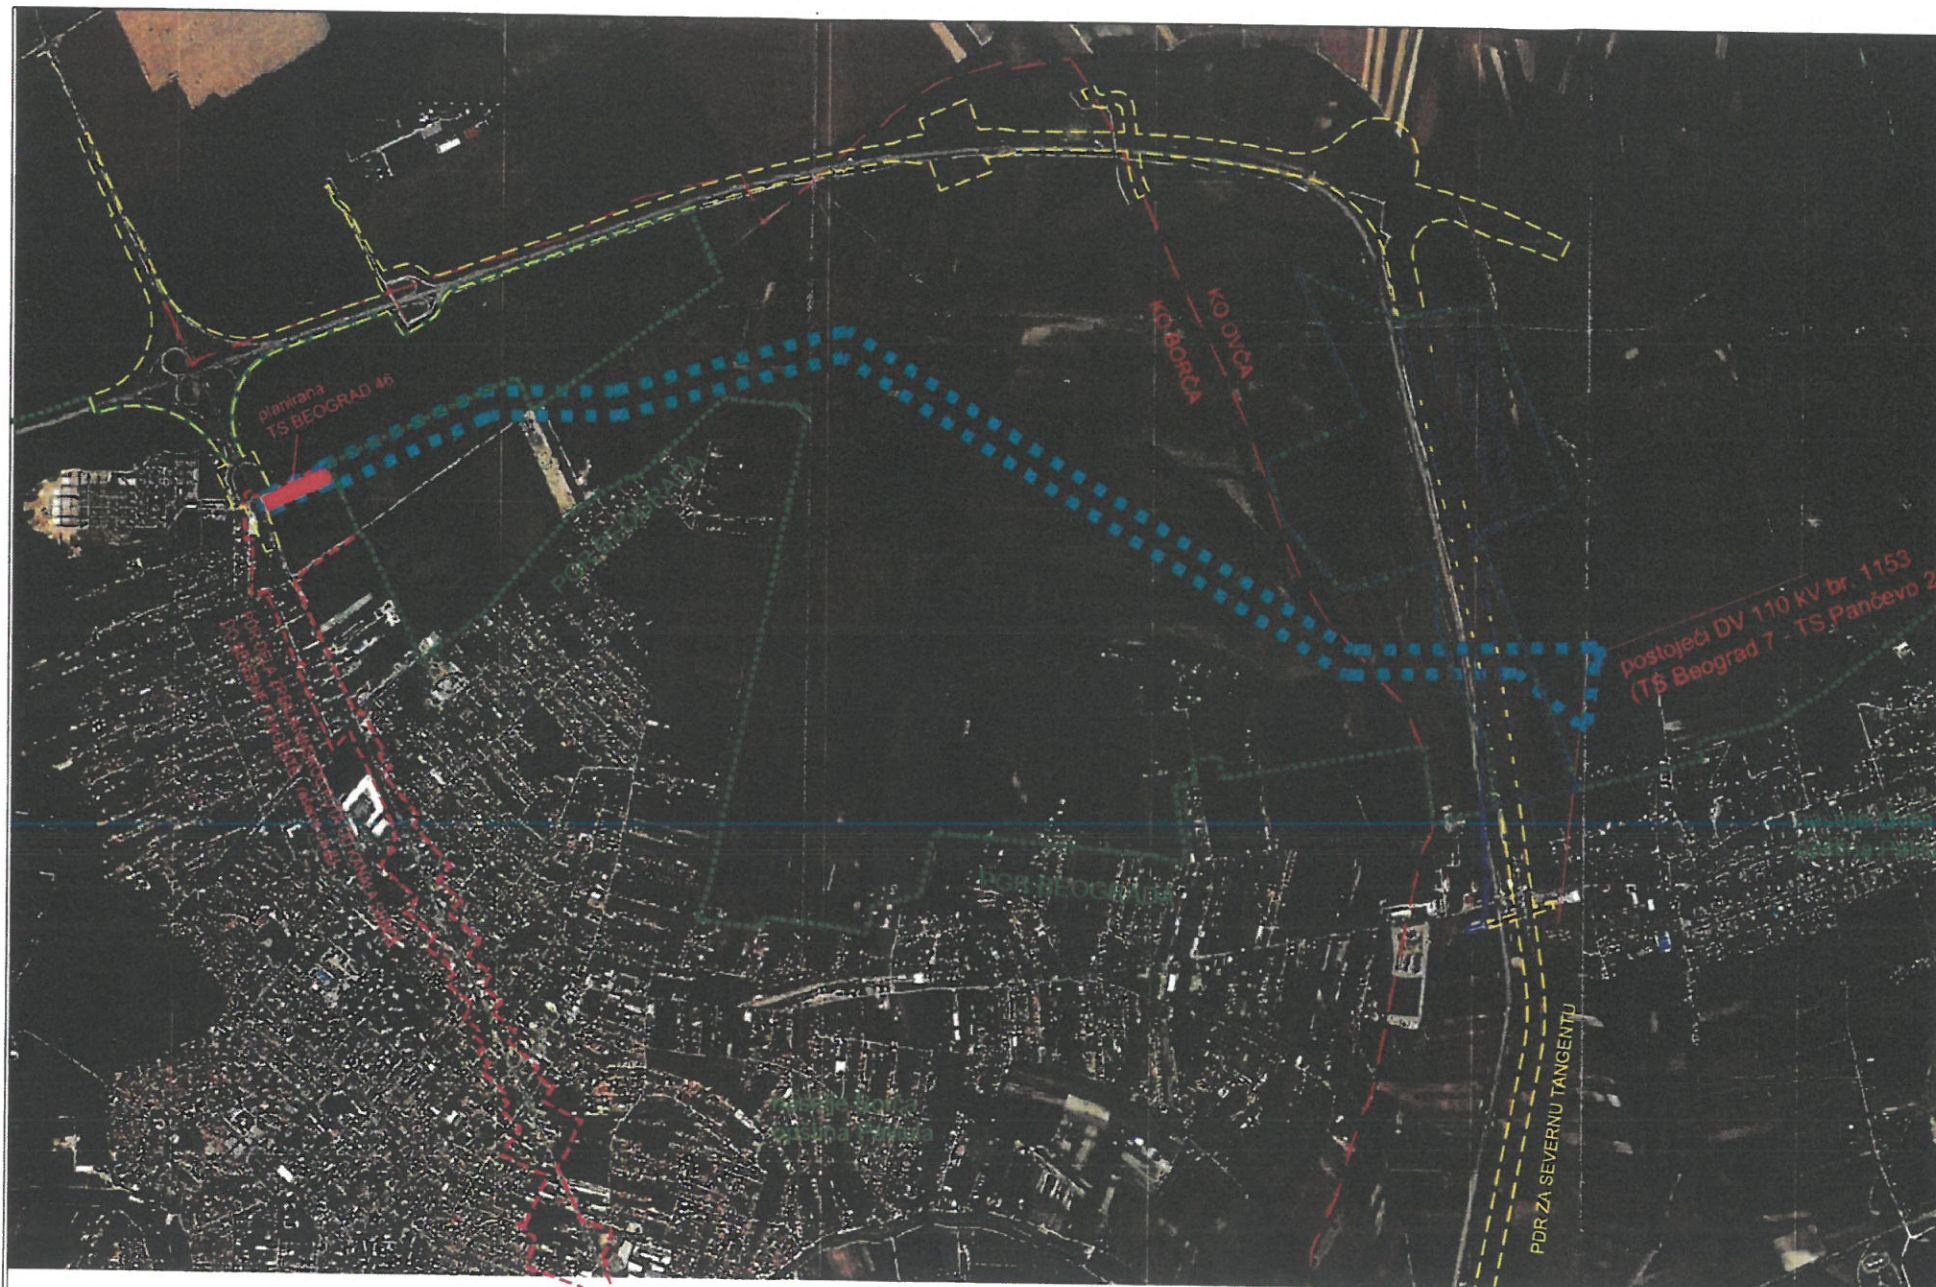

# LEGENDA:

- GRANICA URBANISTIČKOG PROJEKTA
- GRANICA PGR BEOGRADA
- GRANICA PDR PRIVREDNE ZONE UZ SEVERNU TANGENTU
- GRANICA PDR ZA SEVERNU TANGENTU
- GRANICA PDR DELA ZRENJANINSKOG PUTA OD KANALA SEBEŠ DO SEVERNE TANGENTE - rešenje sa JU
- GRANICA KATASTARSKE OPŠTINE

"БЕОГРАДСКЕ ЕЛЕКТРАНЕ" I

"МАРКЕТИНГ" ПРОЈЕКАТ 2

Број: RI-50504/23  
12.07. 23 год.

Даје се сагласност на трасу, под условима датим у нашем решењу исти број:

Руководилац

|  |  |                             |  |
|--|--|-----------------------------|--|
| investitor:  |  Elektromreža Srbije AD<br>Beograd, Kneza Miloša 11 | projektna organizacija:     |  Elektroistok projektni biro d.o.o.<br>Beograd, Rovnjska 14 |
| Urbanistički projekat za uvođenje dalekovoda 110 kV br. 1153 (TS "Pančevo 2" - TS "Beograd 7") u TS "Beograd 46" |  |                             |  |
| odgovorni urbanista:   | Ime i prezime<br>Jelena Đenić, dipl.inž.arh  | broj licence<br>200 1505 15 | potpis<br>naziv crteža   |
| obradio:   | Jelena Đenić, dipl.inž.arh   | UP 3390                     | 1 : 20 000 jun 2023 list: B1   |