


C3 - Izvod iz Plana generalne regulacije šinskih sistema u Beogradu sa elementima detaljne razrade železničke pruge od Zemunskog polja do reke Save – etapa 1 – deonica Zemunsko polje – Nacionalni stadion, („Sl. list grada Beograda“ br. 11/24)

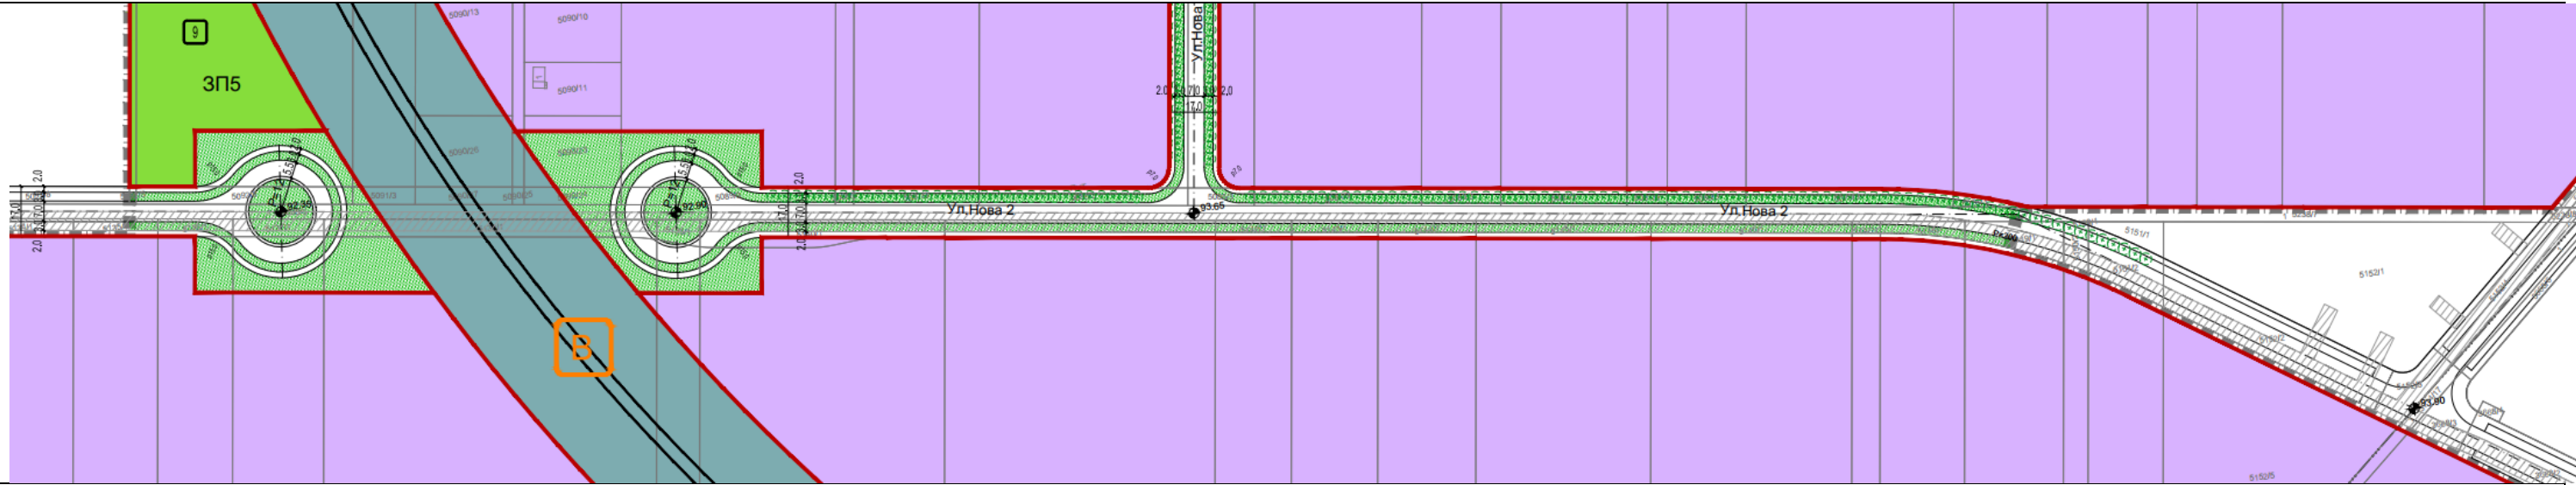

легенда:

- ■ ■ граница детаљне разраде
- ... — граница катастарске општине (К.О.)
- регулациона линија
- зона железничке станице/стајалишта
- 1 ознака блока
- Б ознака просторне целине
- бициклистичка стаза
- БУС ознака стајалишта јавног градског превоза
- планирани дрворед
- зелене површине у регулацији саобраћајнице
- осовина железничког колосека

ПОВРШИНЕ ЈАВНИХ НАМЕНА

- зелене површине
- ЗП5 - заштитни зелени појас
- железница
- мрежа саобраћајница


ПОВРШИНЕ ОСТАЛИХ НАМЕНА

- површине за привредне зоне
- П2 - зона привредно комерцијалне делатности

ЗОНЕ ЗАШТИТЕ ПРОСТОРА И ОСНОВНА ОГРАНИЧЕЊА ИЗГРАДЊЕ

- заштитни појас планираних подземних водова 110 kV

Izvod iz crteža 6.9 „Elementi detaljne razrade železničke pruge od Zemunskog polja do reke Save – etapa 1 – deonica Zemunsko polje – Nacionalni stadion – Planirana namena površina“

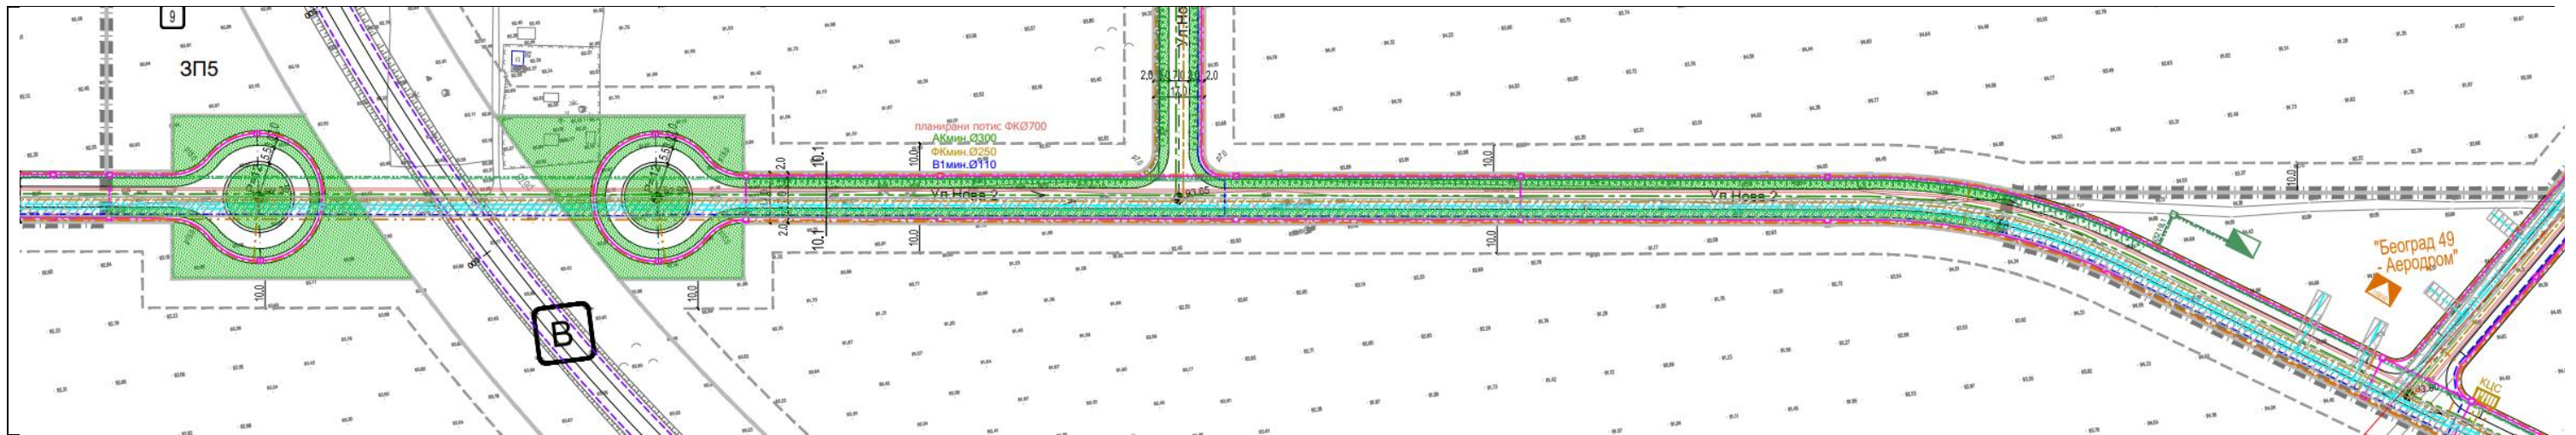

легенда:

- граница детаљне разраде
- регулациона линија
- грађевинска линија
- ознака блока
- ознака просторне целине
- планирани дрворед
- осовина железничког колосека
- инфраструктура-
- планирани водовод
- планирана фекална канализација
- планирана атмосферска канализација
- планирани потис фекалне канализације
- планирана фекална црпна станица
- заштитни појас планираних подземних водова 110 kV
- планирани подземни вод 110 kV
- постојећи подземни вод 35 kV - укида се
- планирани подземни вод 35 kV
- планирана ТС 110/10 kV
- планирани број ТС 10/0,4 kV у блоку
- планирани подземни водови 10 kV, 1 kV и ЈО
- планирана тк канализација
- планирани ТК кабл за потребе железнице
- постојећи челични дистрибутивни гасовод (p=6+16 bar-a)
- планирани челични дистрибутивни гасовод (p=6+16 bar-a)
- планирани полиетиленски гасовод (p=1+4 bara)
- планирани мерно регулациона станица

Izvod iz crteža 12.9 „Elementi detaljne razrade železničke pruge od Zemunskog polja do reke Save – etapa 1 – deonica Zemunsko polje – Nacionalni stadion – Sinhron plan“

