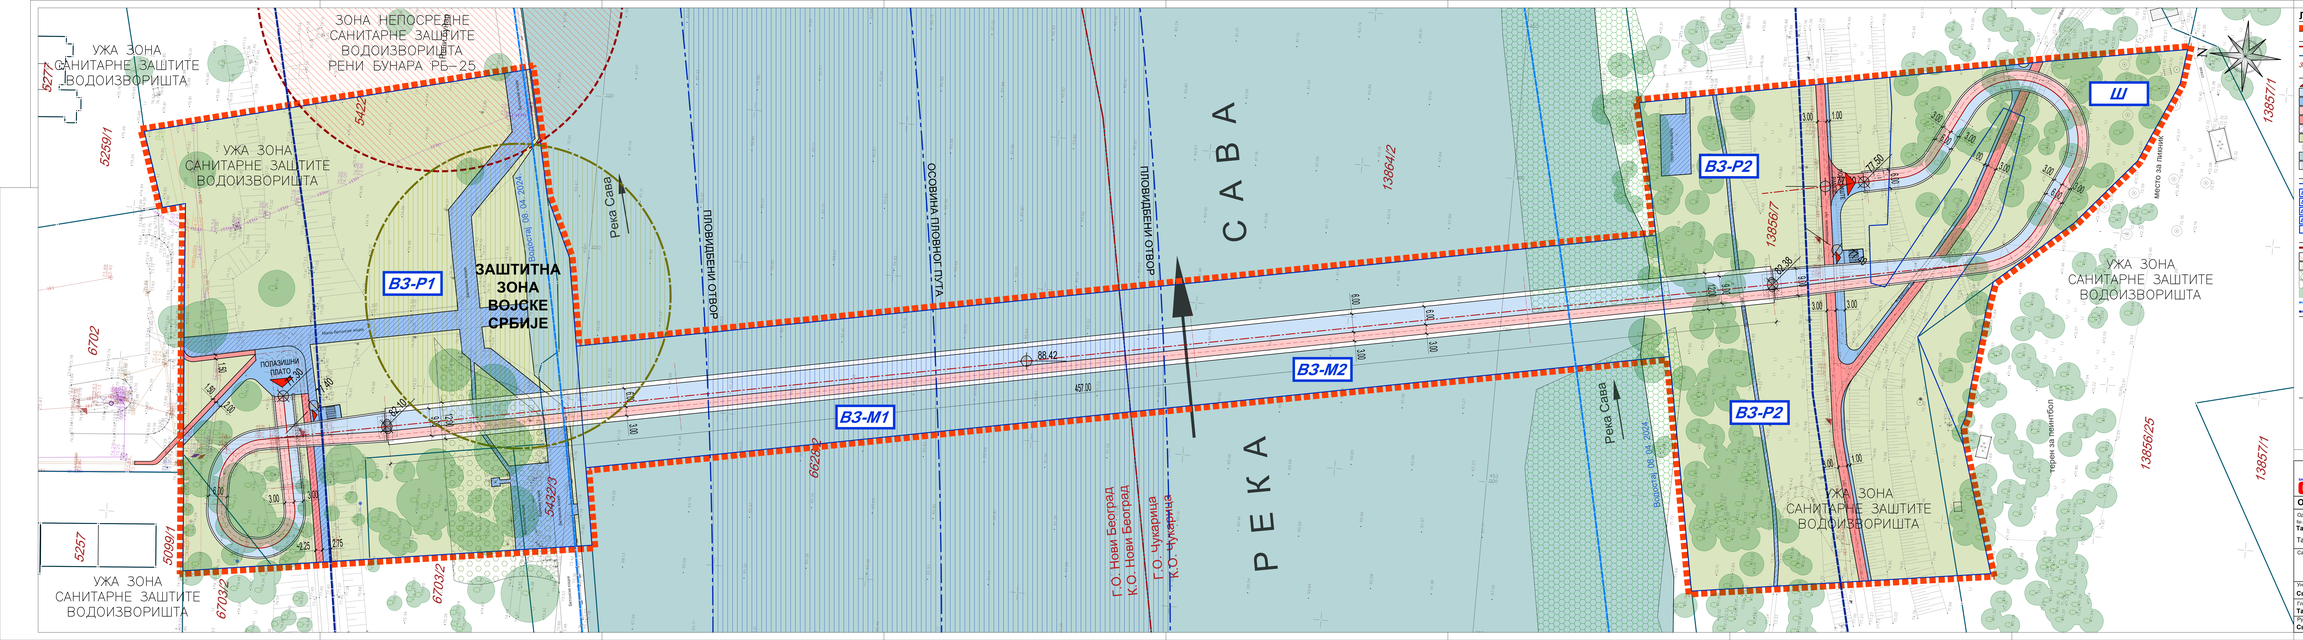


САОБРАЋАЈНИ ИНСТИТУТ ЦИП, д.о.о.
Немањина 6; 11000 Београд; Србија
Тел: 011/3618-134; Факс: 011/3618-324; web site: www.sicip.co.rs
Организациона јединица: Завод за архитектуру и урбанизам
Одговорни пројектанти за архитектуру:
Бр.лиценце ИКС: 300 8493 06
Татјана Даниловић, дипл.инж.арх.
Татјана Даниловић
Сарадници:
Инвеститор / Наручилац пројекта:
Град Београд – Градска управа града Београда Секретаријат за комуналне и стамбене послове Београд, Краљице Марије 1/XIII-XIV
Дирекција за грађевинско земљиште и изградњу Београда д.п. Београд, Кнегиње 56
Контролисала контрола:
Светлана Карановић, дипл.инж.арх.
Главни пројектант:
Татјана Даниловић, дипл.инж.арх.
Руководилац организационе јединице:
Светлана Карановић, дипл.инж.арх.
Објекат:
ПЕШАЧКО-БИЦИКЛИСТИЧКИ МОСТ ПЕКО РЕКЕ САВЕ, Г.О. НОВИ БЕОГРАД И Г.О. ЧУКАРИЦА, У БЕОГРАДУ
Део пројекта: Пројекат архитектуре
Цртеж: СИТУАЦИОНИ ПЛАН
Размера: 1:500
Врста техн.док.: КДР за УП
Датум: 2025.
Цртеж бр.
Ц01