


ПОПРЕЧНИ ПРОФИЛИ  
P 1:250

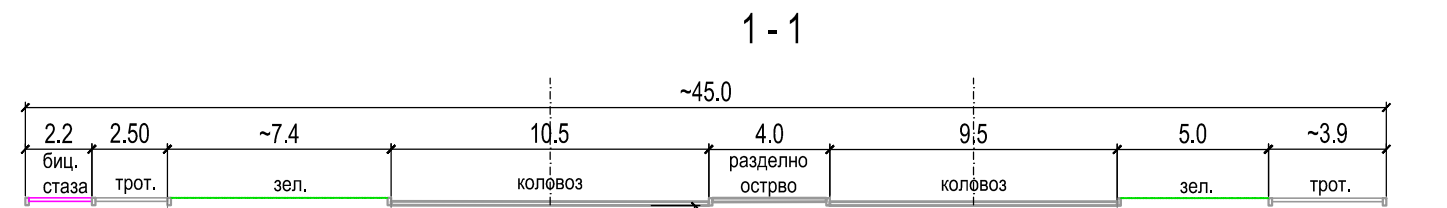

ЛЕГЕНДА

- постојеће инсталације у профилима
- ⊗ постојеће инсталације у профилима - укида се
- планиране инсталације у профилима

ЛЕГЕНДА

- постојећа фекална канализација
- ×— постојећа фекална канализација (укида се)
- постојећа атмосферска канализација
- постојећа општа канализација
- ×— постојећа општа канализација (укида се)
- постојећи водовод
- ×— постојећи водовод (укида се)
- постојећи фекални колектор - Интерцептор
- грађевина
- спојна грађевина деоница 7 и 8 Интерцептора
- планирани водовод
- планирана атмосферска канализација
- планирана фекална канализација
- IE110— постојећи подземни вод 110 kV
- IE10— планирани подземни вод 110 kV
- IE1— планирани коридор/заштитна зона за полагање подземних водова 110 kV
- IE1— постојећи подземни вод 10 kV
- IE1— постојећи подземни вод 1 kV
- планирани подземни водови 10 kV, 1 kV и JO
- ⊗ постојећа слободностојећа TC 10/0,4 kV - укида се
- TK— постојећа тк канализација
- TK— постојећа тк канализација - укида се
- TK— планирана тк канализација
- TKA— постојећи армирани тк кабл
- TKA— постојећи армирани тк кабл - укида се
- TKO— постојећи оптички тк кабл
- планирани топловод
- постојећи дистрибутивни гасовод од челичних цеви (p=6+1