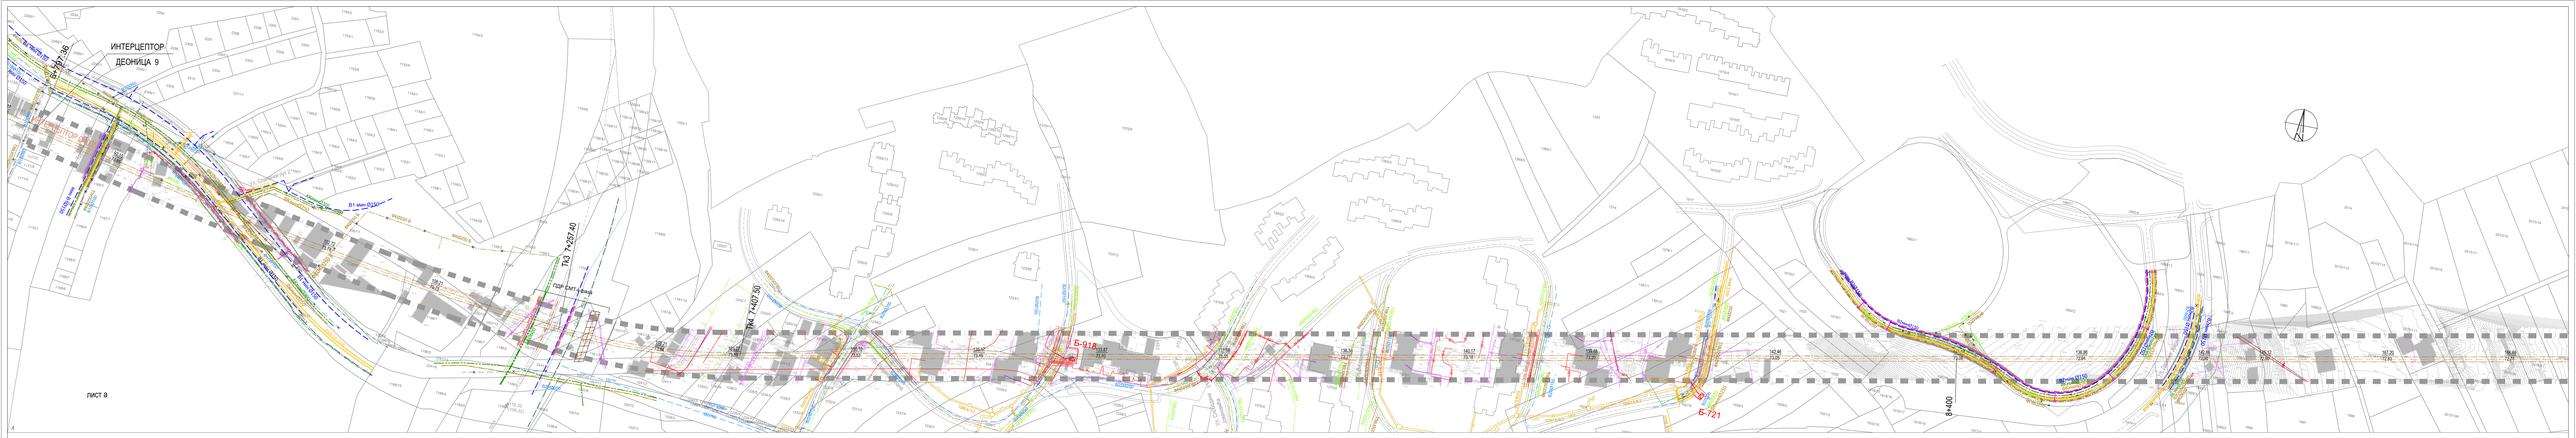

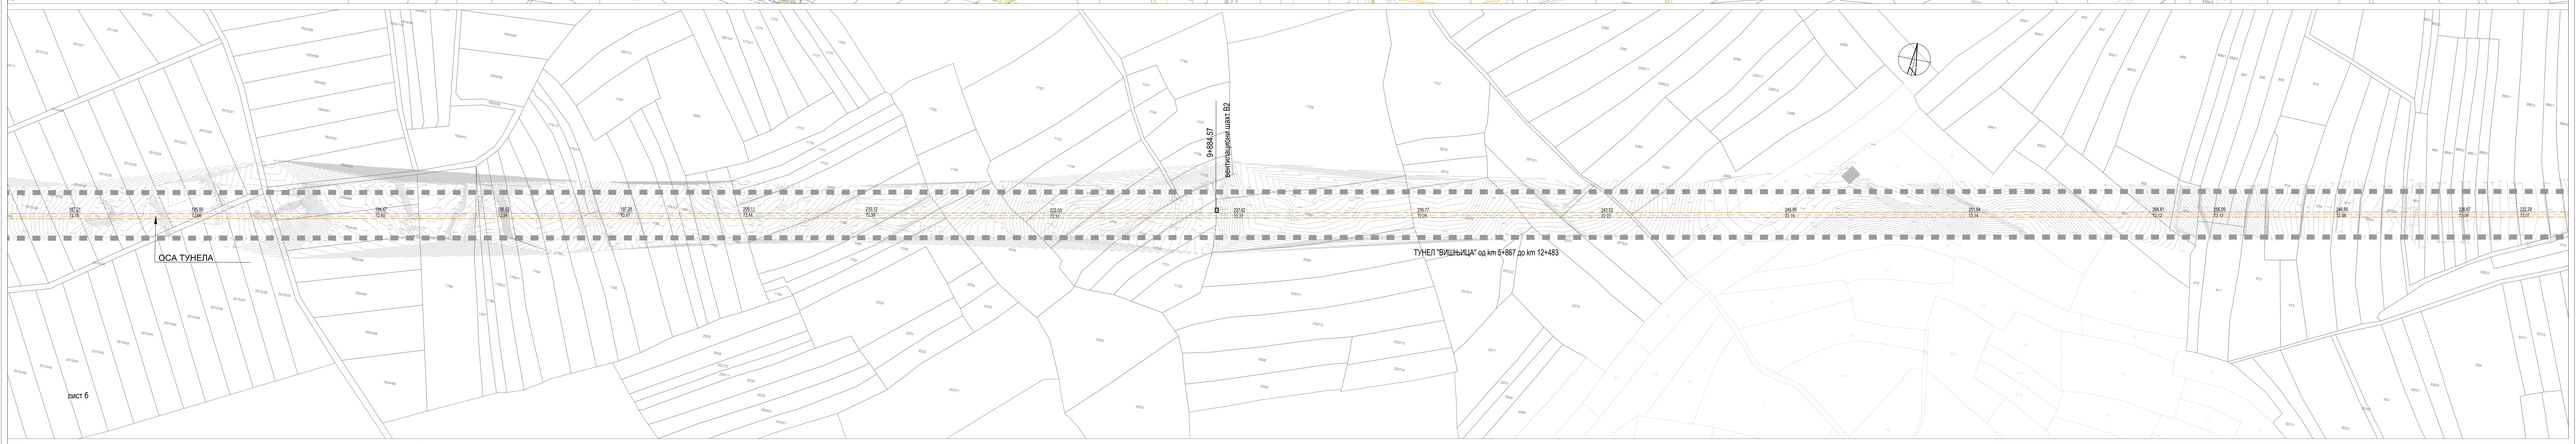

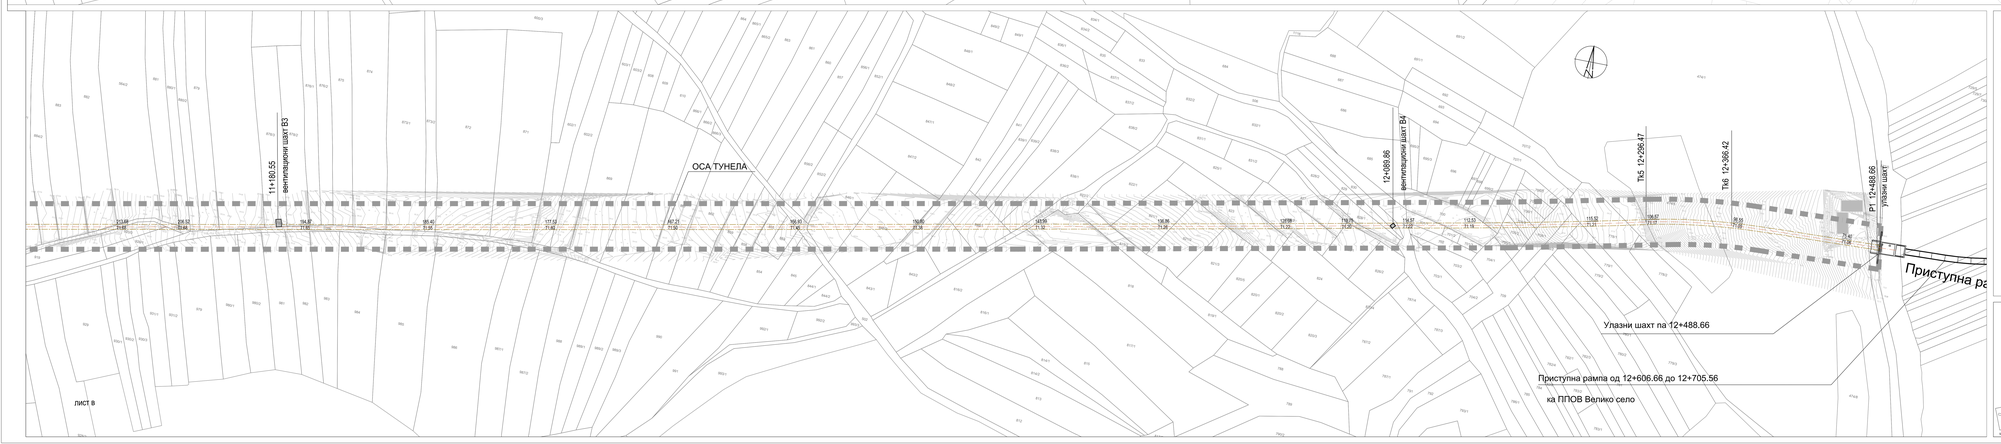

легенда:
-инфраструктура-

- постојећи водовод
- постојећи водовод (укида се)
- планирани водовод
- постојећи фекални колектор
- планирана атмосферска канализација
- постојећи фекални колектор
- постојећа фекална канализација
- постојећа фекална канализација (укида се)
- постојећа атмосферска канализација
- постојећи оштећи колектор
- постојећа оштећа канализација
- постојећа оштећа канализација (укида се)
- планирана фекална канализација
- планиранa подземни вод 110 kV
- планиранa подземни вод 35 kV
- планирана слободностојећа ТС 10/0,4 kV
- планиранa подземни водови 10 kV, 1 kV и ЈО
- постојећа слободностојећа ТС 10/0,4 kV
- постојећи подземни вод 10 kV
- постојећи подземни вод 1 kV
- постојећи надземни вод 10 kV
- постојећи тк канализација
- постојећи армирани тк кабл
- постојећи армирани тк кабл - укида се
- постојећи ваздушни тк кабл
- постојећи оптички тк кабл
- планирана тк канализација
- планирана базна станица
- постојећи топловод
- планирани топловод
- планирани дистрибутивни челични гасовод (p=6÷16 bar-a)
- планирани дистрибутивни полиетиленски гасовод (p=1÷4 bar-a)

легенда:

- граница урбанистичког пројекта
- изведена траса деонице 9 Интерцептора
- вентилационим шахтови

ЗА СО ИНСТАЛАЦИЈЕ МЕТАЛОСНИХ КОНСТАЛНЕ ТВРДЕ ПЛАНИРЕ	за САОБРАЋАЈ бр.лиценце 336/05/202	за ЗЕЛЕНИЛО
за ВОДОВОД и КАНАЛИЗАЦИЈУ	за ЕЛ. и ТК ВОДОВ	за ТОПЛОВОДЕ И ГАСОВОД

УРБАНИСТИЧКИ ЗАВОД БЕОГРАДА	партнер пројекта: ЈКП "Београдски водовод и канализација"
одговорни планери: Јелена Костић, дипл.инж.арх. Сања Симоновић Матић, дипл.грађ.инж.	назив пројекта: УРБАНИСТИЧКИ ПРОЈЕКАТ ЗА АДАПТАЦИЈУ ДЕОНИЦЕ 9 ИНТЕРЦЕПТОРА, ГРАДСКА ОПШТИНА ПАЛИЛУЛА
директор: Драгана Бибер, дипл.инж.арх.	назив цртежа: СИНХРОН ПЛАН
интерни број: 360-169/122	БЕОГРАД, 2025. размера: 1 : 1000 бр. цртежа: 3.