


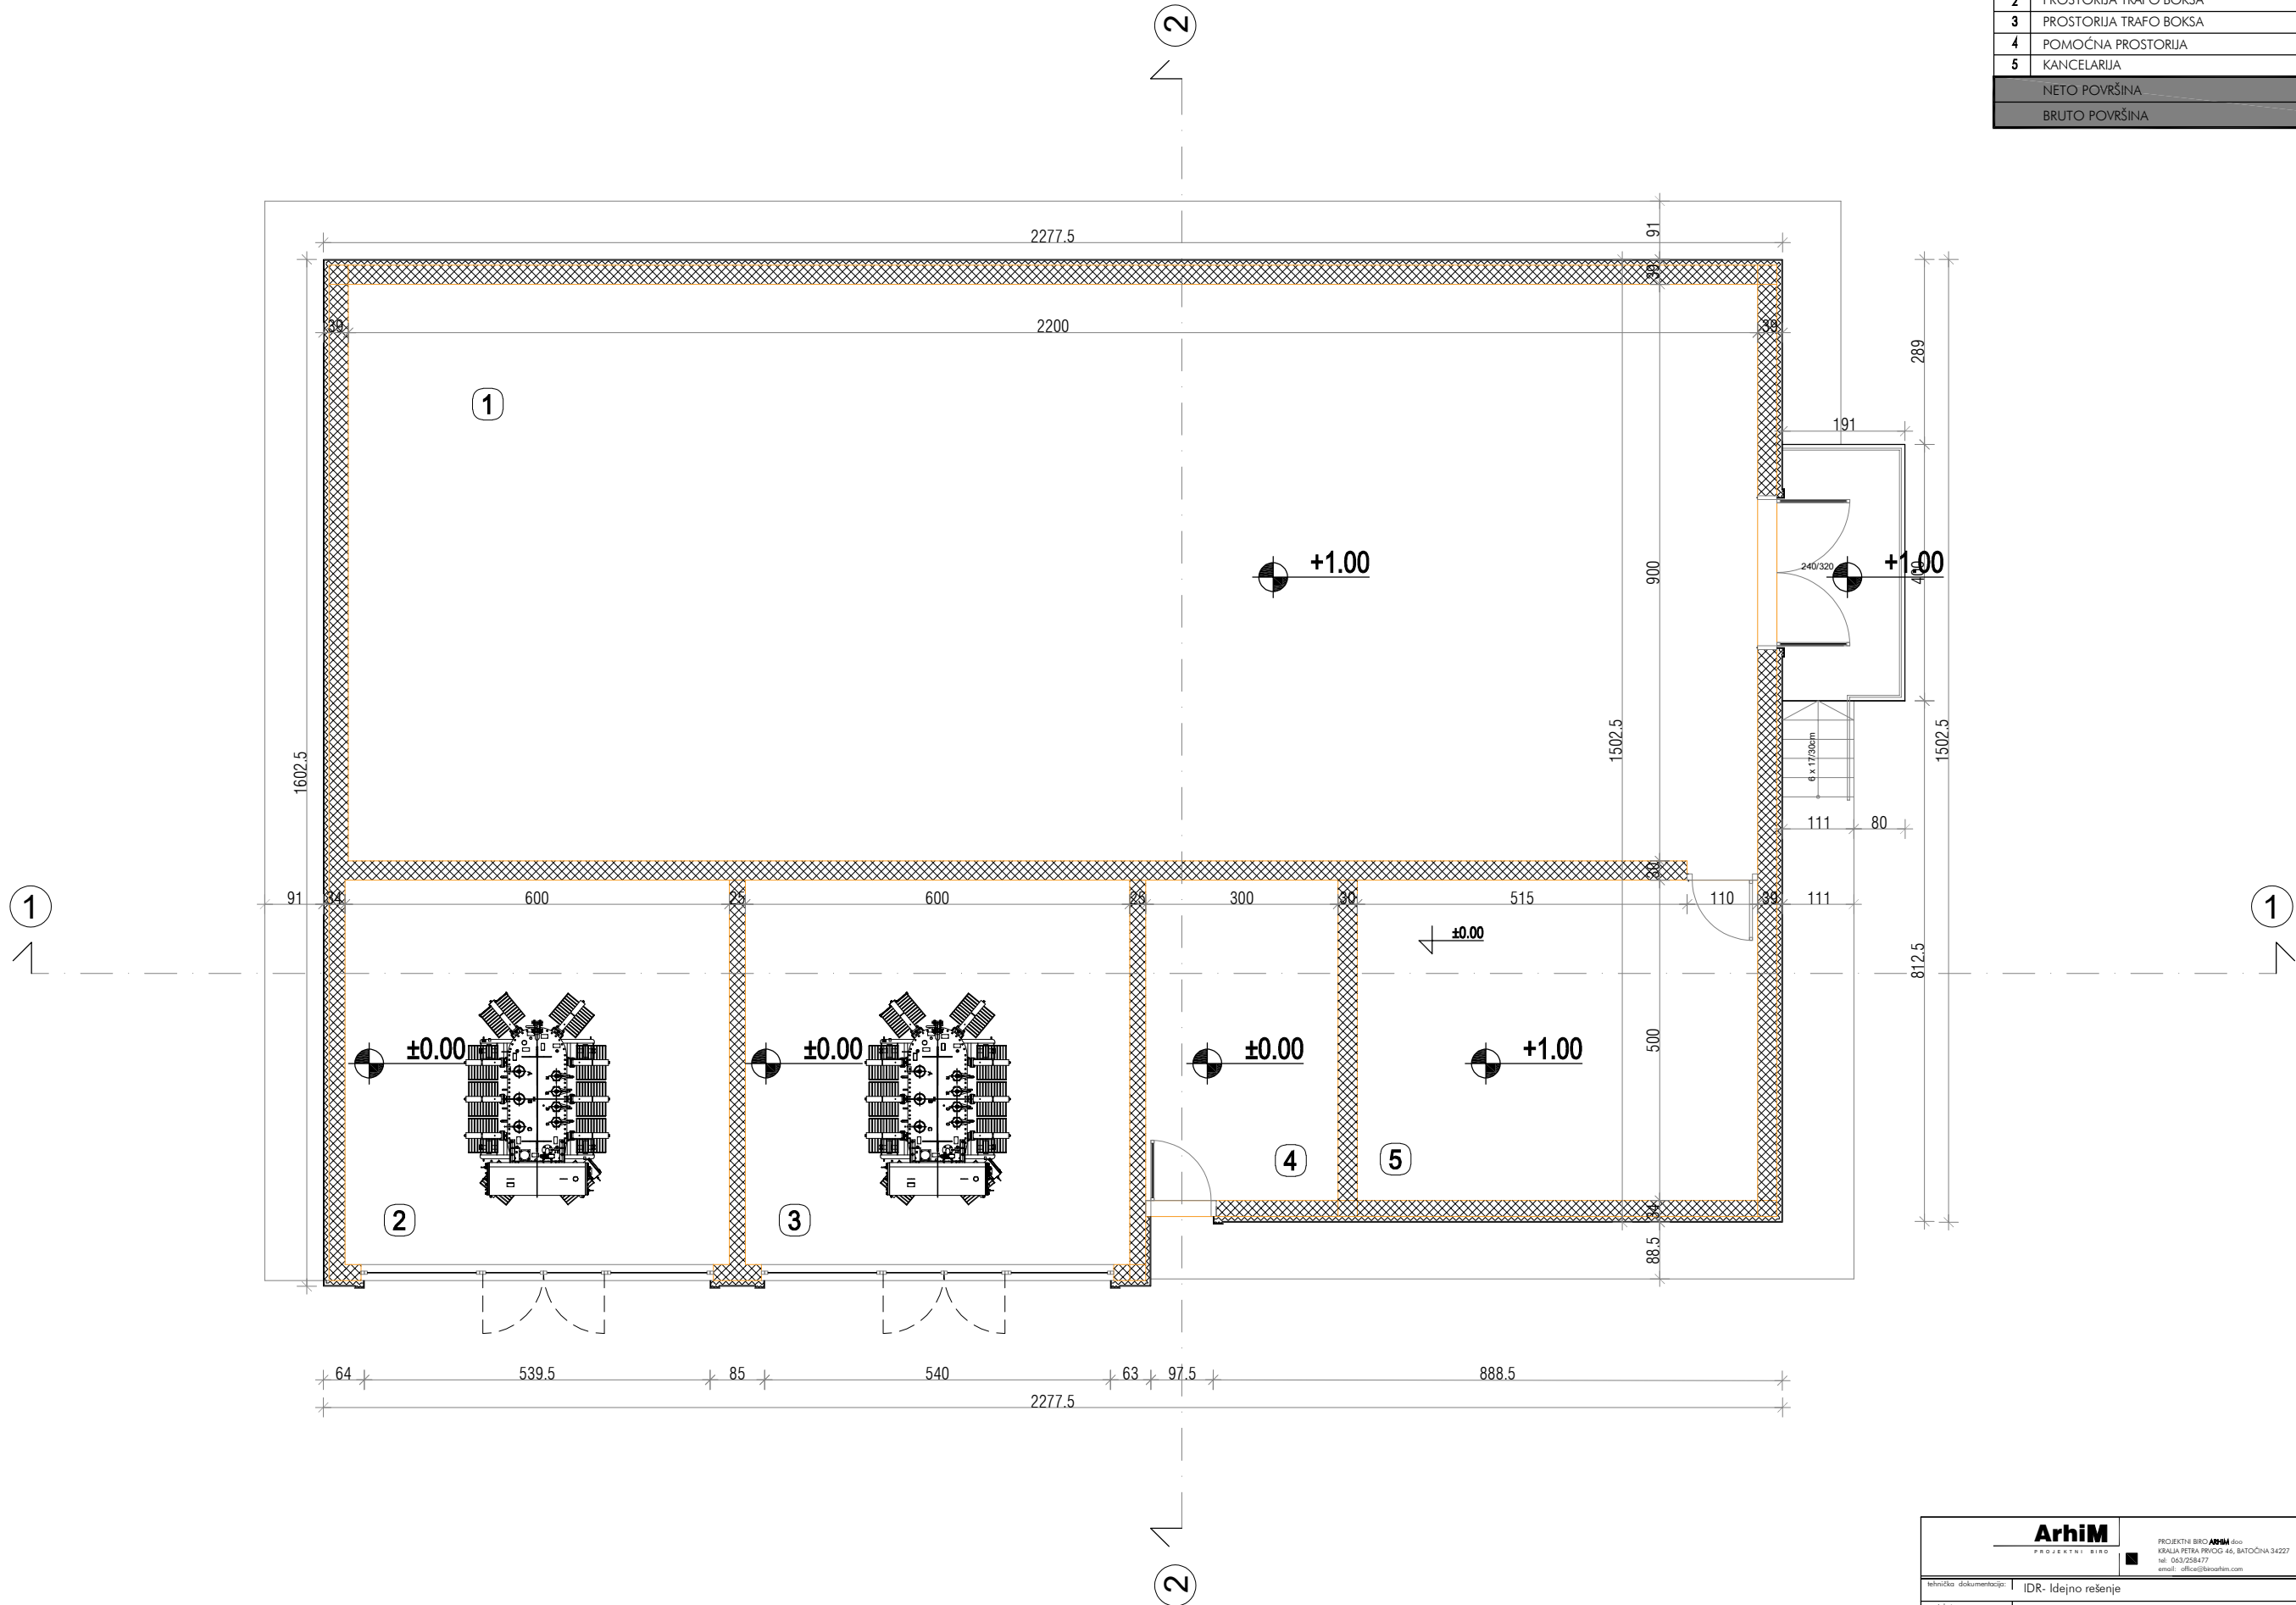





PREGLED POVRŠINA		
	NAMENA PROSTORIJE	P <sub>neto</sub>
1	PROSTORIJA RAZVODNOG POSTROJENJA	198.30
2	PROSTORIJA TRAFI BOKSA	36.00
3	PROSTORIJA TRAFI BOKSA	36.00
4	POMOĆNA PROSTORIJA	15.00
5	KANCELARIJA	31.20
NETO POVRŠINA		316.50
BRUTO POVRŠINA		354.00





ArhiM		PROJEKATNE BIRU	
PROJEKATNE BIRU		PROJEKATNE BIRU	
KRALJA PETRA PRVOG 46, BATOČINA 34227		KRALJA PETRA PRVOG 46, BATOČINA 34227	
tel: 063/258477		tel: 063/258477	
email: office@arhim.com		email: office@arhim.com	
IDR- Idejno rešenje		IDR- Idejno rešenje	
1 - PROJEKAT ARHITEKTURE		1 - PROJEKAT ARHITEKTURE	
DRENIN ND DOO, ul. Deligradska 19, Beograd		DRENIN ND DOO, ul. Deligradska 19, Beograd	
Infrastrukturalni objekat TS		Infrastrukturalni objekat TS	
KP 3192 KO Krnjača, Beograd		KP 3192 KO Krnjača, Beograd	
Veljko Mladenović d.i.a. 300 A574 04		Veljko Mladenović d.i.a. 300 A574 04	
OSNOVA PRIZEMLJA		OSNOVA PRIZEMLJA	
2025		1:100	
7/7/2025		3	

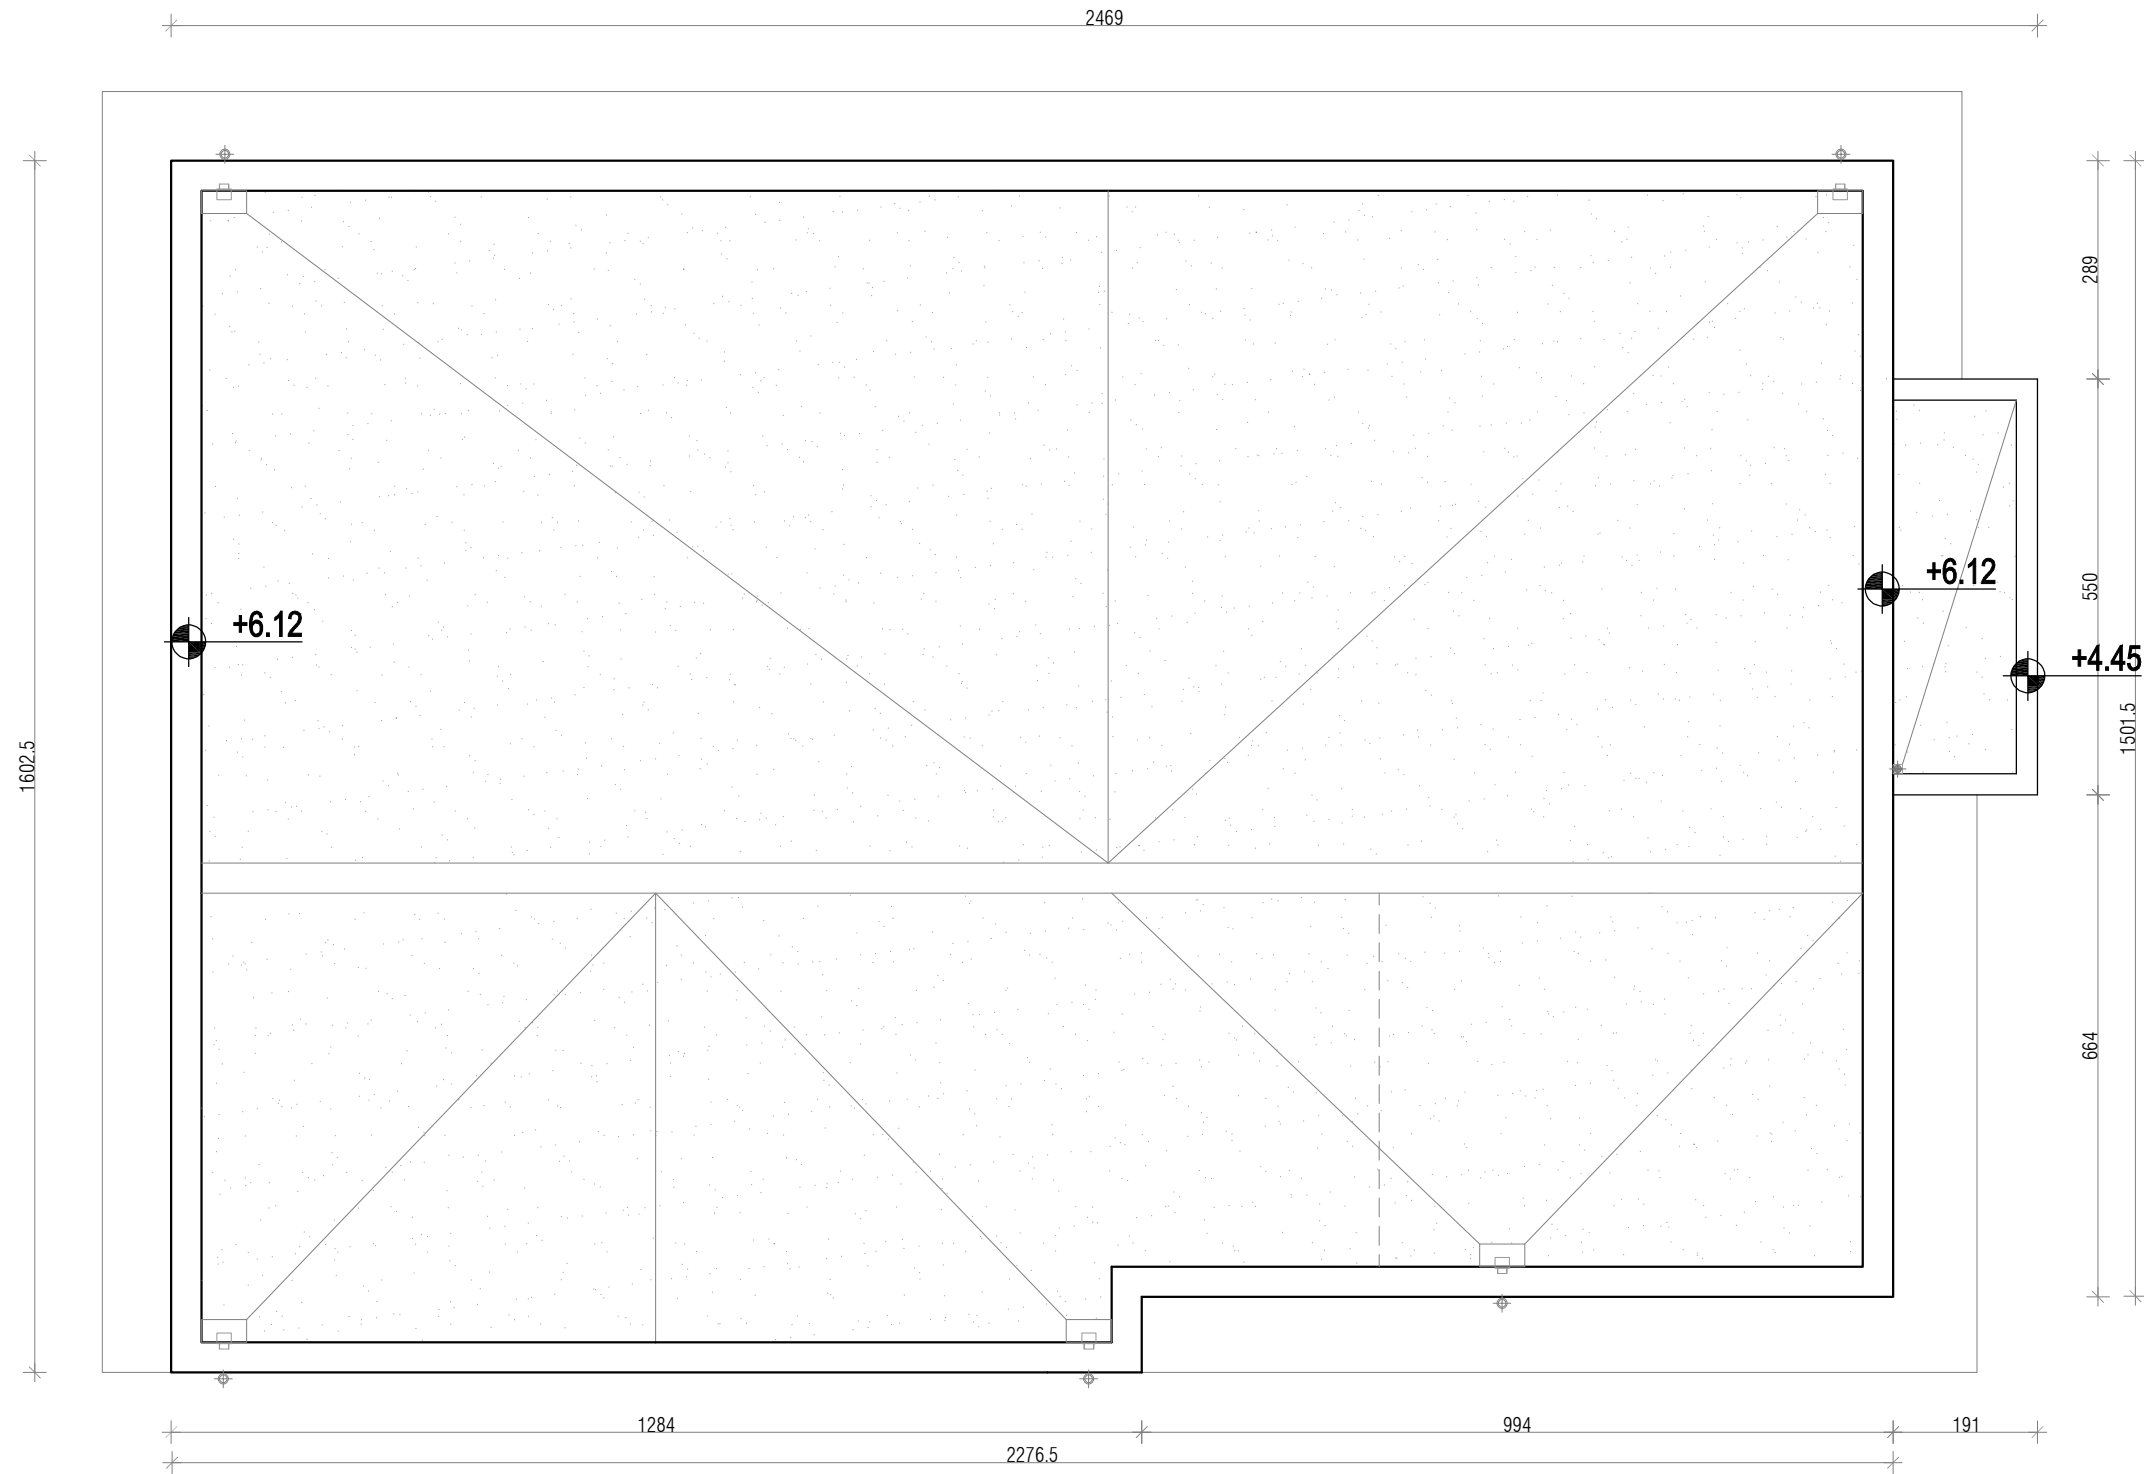

<div>ArhiM</div> <div>PROJEKATNI BIRO</div>		<div>PROJEKATNI BIRO <b>ArhiM</b> d.o.o.</div> <div>KRALJA PETRA PRVOG 46, BATOČNA 34227</div> <div>tel: 063/258477</div> <div>email: office@arhim.com</div>			
tehnička dokumentacija:				IDR- Idejno rešenje	
projekat:				1 - PROJEKAT ARHITEKTURE	
investitor:				DRENİK ND DOO, ul. Deligradska 19, Beograd	
objekat:				Infrastrukturni objekat TS	
lokacija:				KP 3192 KO Krnjača, Beograd	
odgovorni projektant:				Veljko Mladenović d.i.a. 300 A574 04	
OSNOVA KROVA		2025	1:100		
		7/7/2025	4		

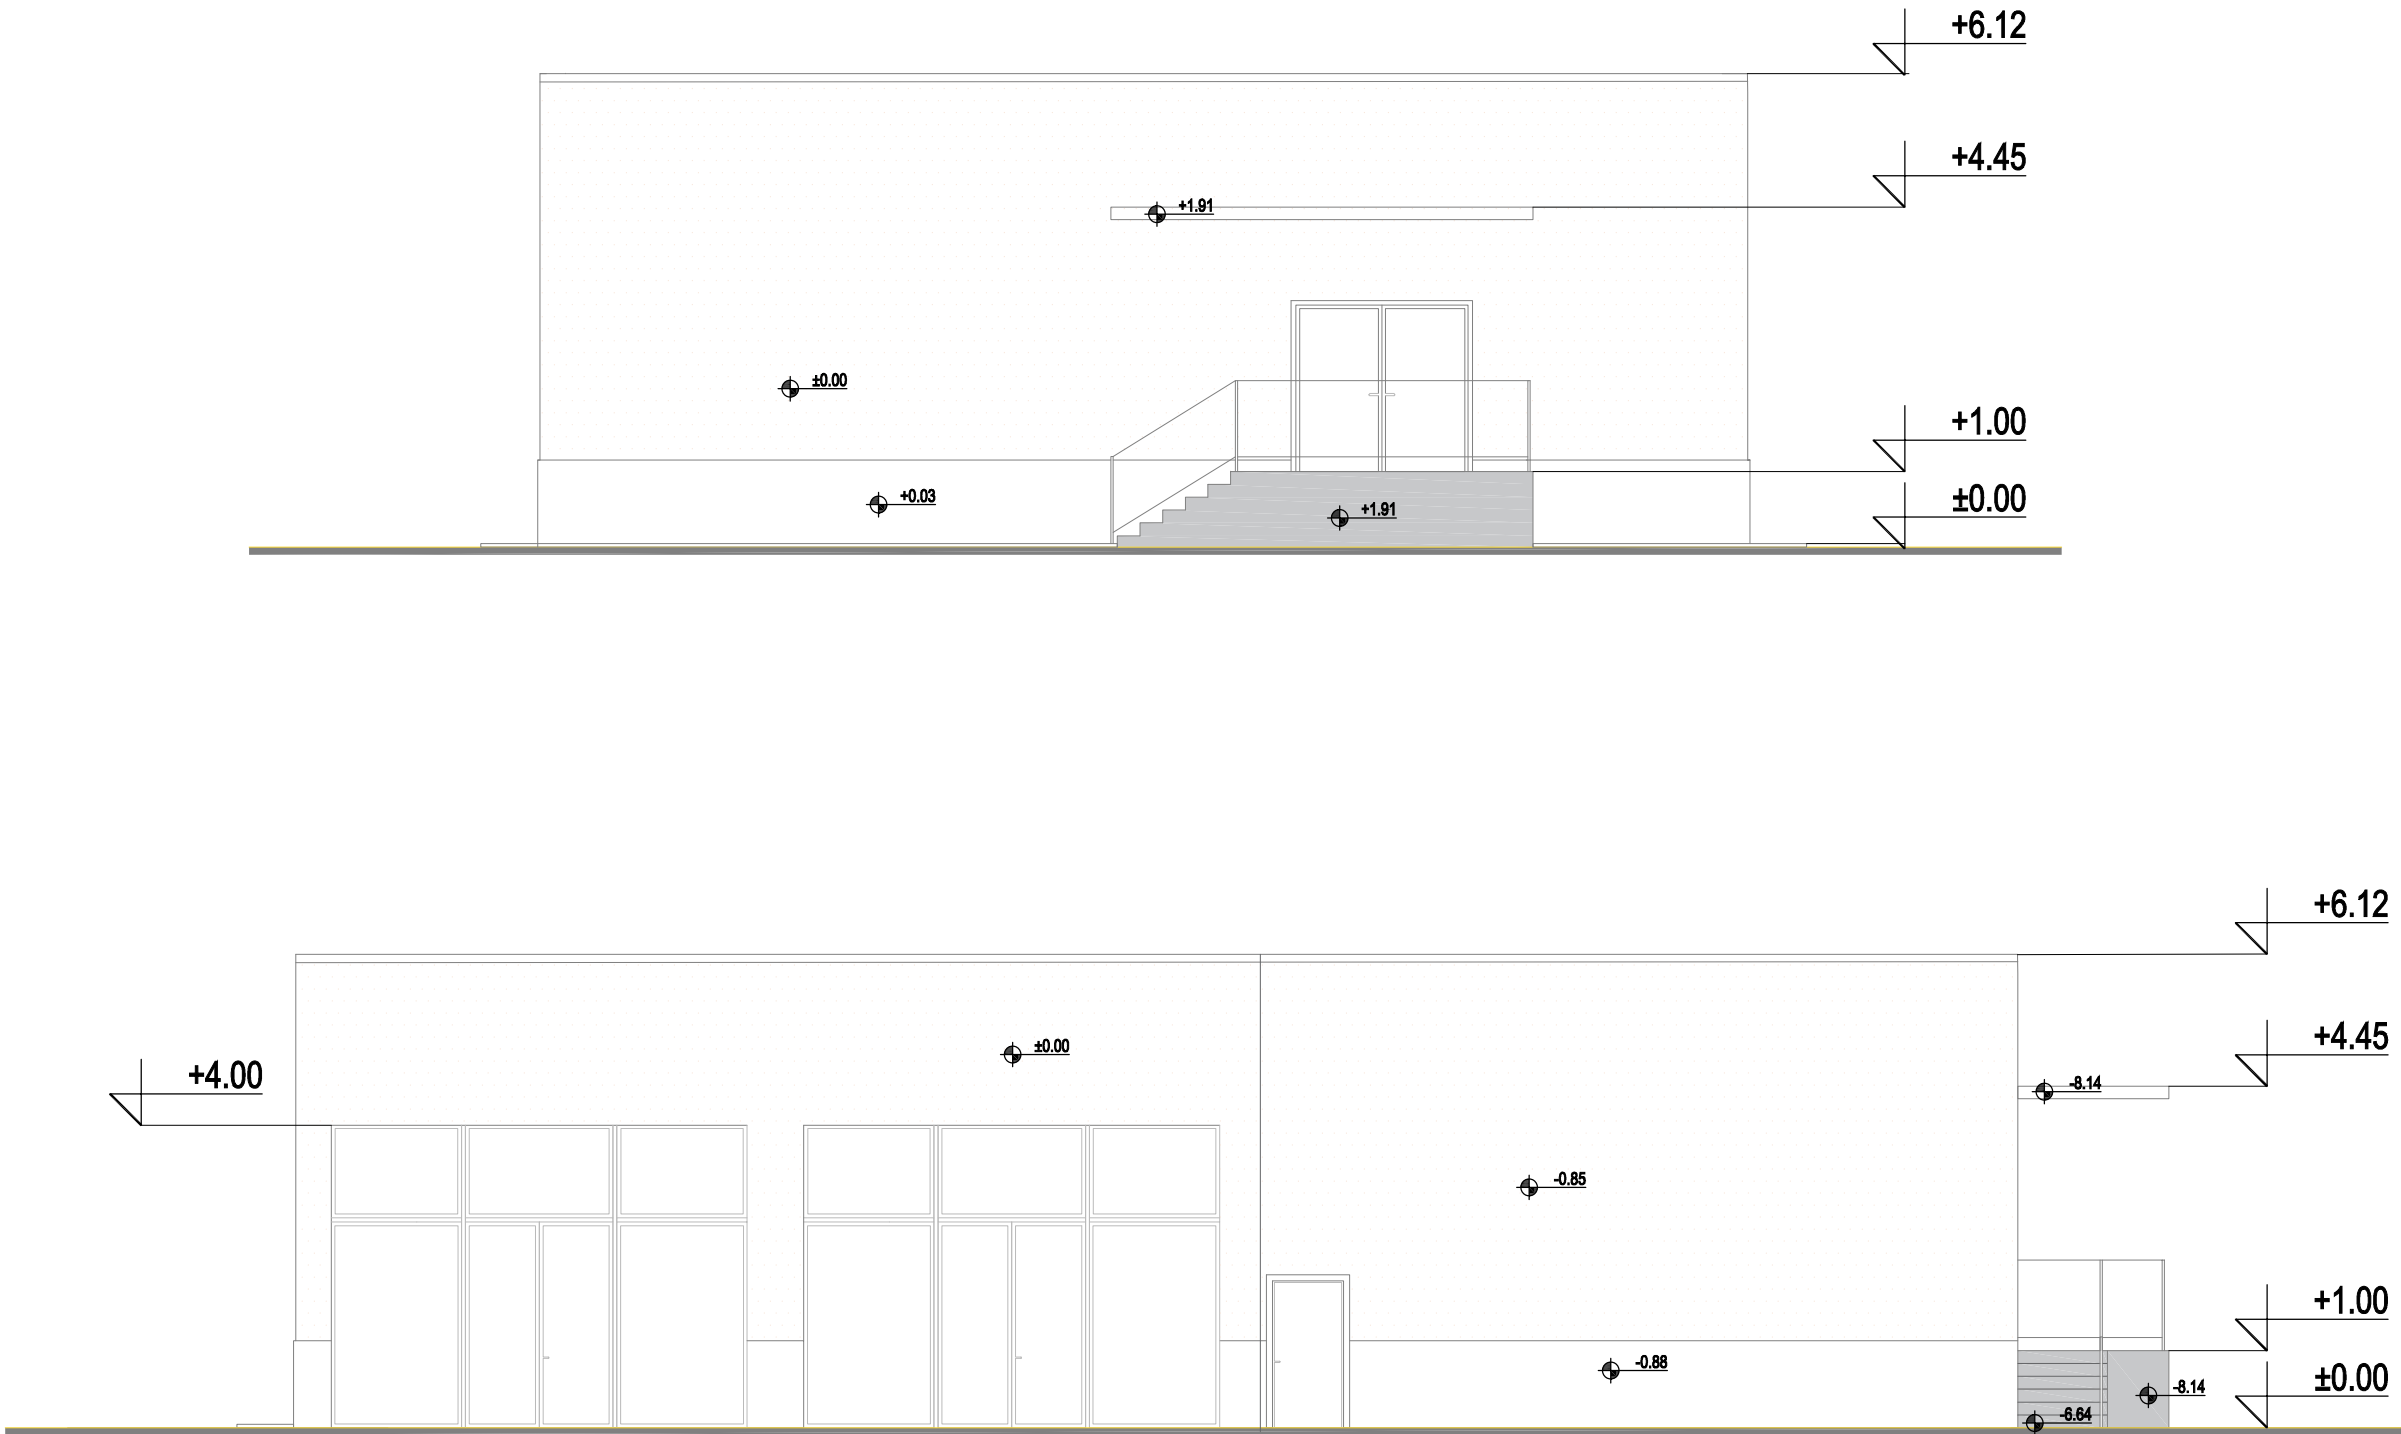


<div>ArhiM</div> <div>PROJEKATNI BIRO</div>		<div>PROJEKATNI BIRO <b>ArhiM</b> d.o.o.</div> <div>KRALJA PETRA PRVOG 46, BATOČNA 34227</div> <div>tel: 063/258477</div> <div>email: office@arhim.com</div>		
tehnička dokumentacija:	IDR- Idejno rešenje			
projekat:	1 - PROJEKAT ARHITEKTURE			
investitor:	DRENIK ND DOO, ul. Deligradska 19, Beograd			
objekat:	Infrastrukturni objekat TS			
lokacija:	KP 3192 KO Krnjača, Beograd			
odgovorni projektant:	Veljko Mladenović d.i.a. 300 A574 04			
FASADE		<div>2025</div> <div>7/7/25</div>	<div>1:100</div> <div>6</div>	

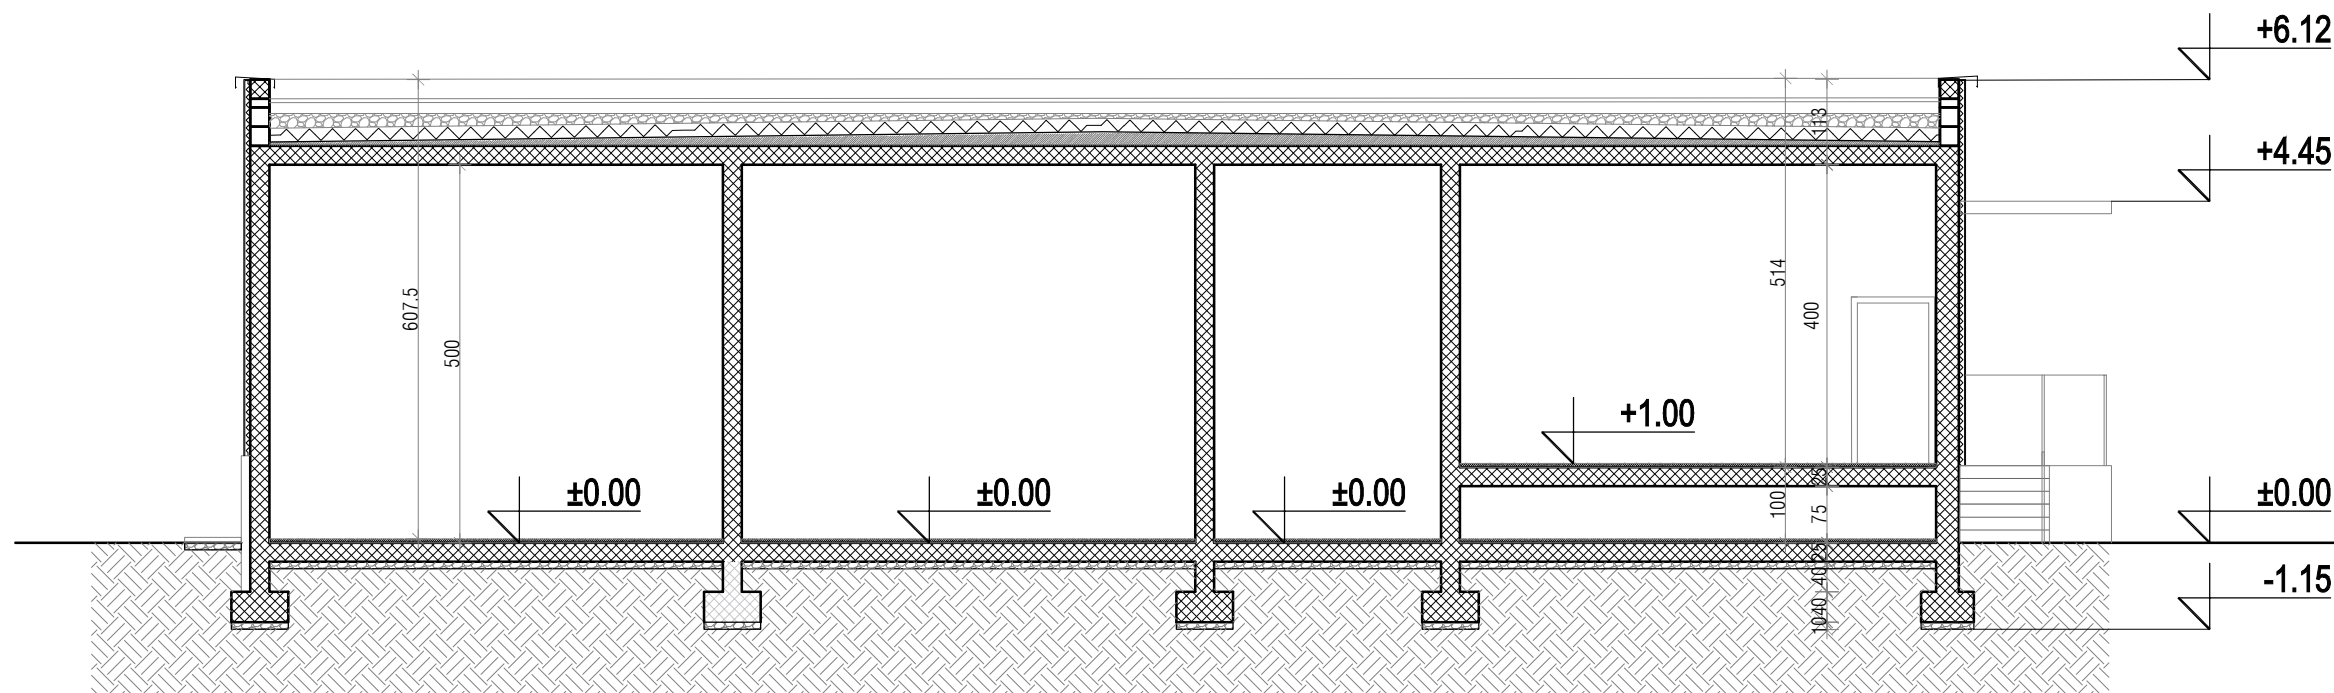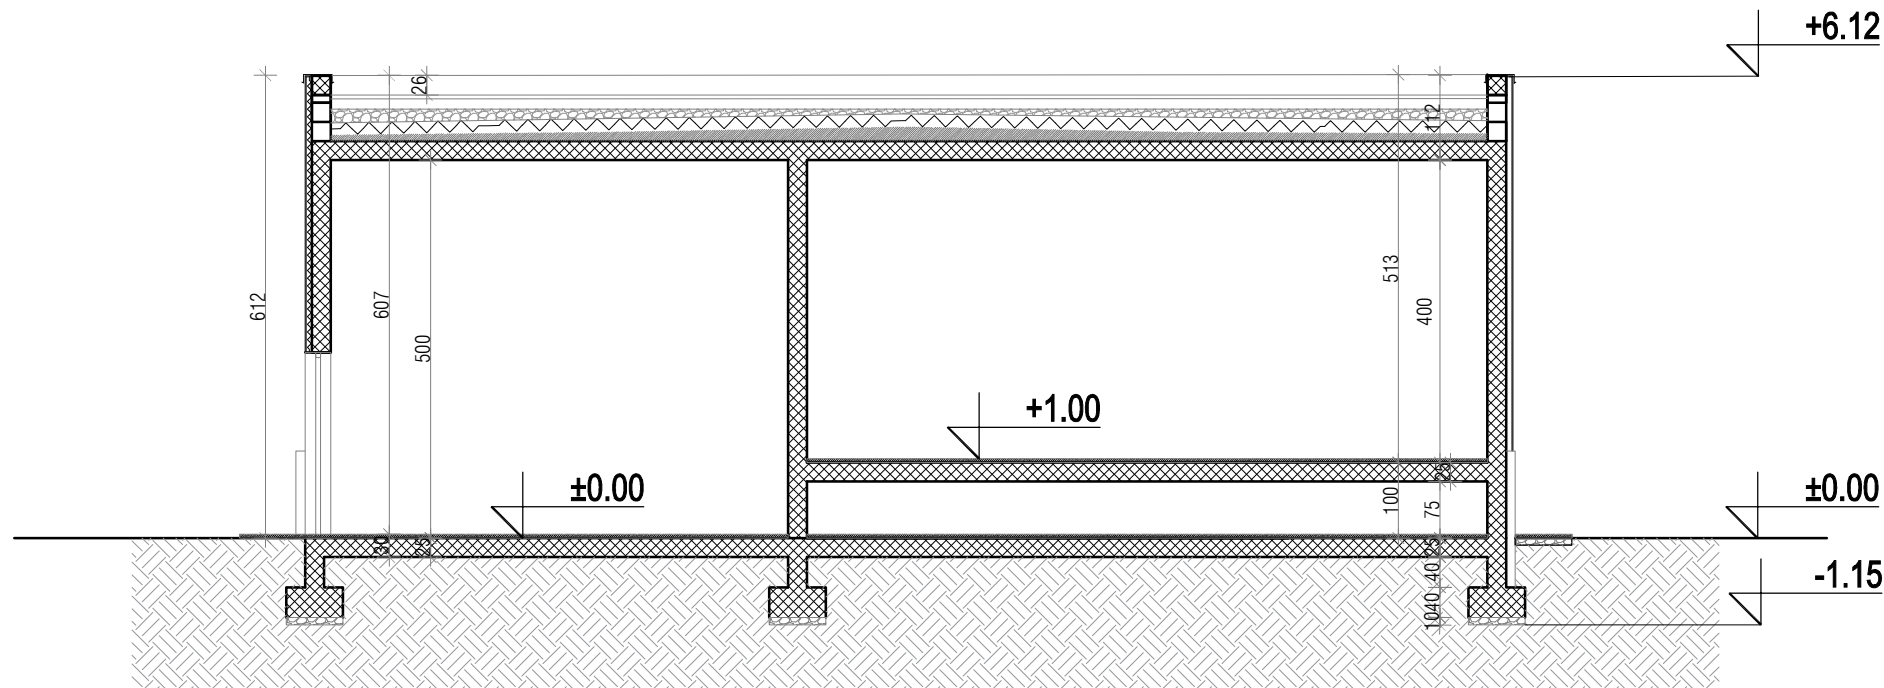

<div><div>ArhiM</div><div>PROJEKTI BIRU</div></div> <div><div>PROJEKTI BIRU <b>ArhiM</b> d.o.o.</div><div>KRALJA PETRA PRVOG 46, BATOČNA 34227</div><div>tel: 063/258477</div><div>email: office@arhim.com</div></div>		
tehnička dokumentacija:	IDR- Idejno rešenje	
projekat:	1 - PROJEKAT ARHITEKTURE	
investitor:	DRENİK ND DOO, ul. Deligradska 19, Beograd	
objekat:	Infrastrukturni objekat TS	
lokacija:	KP 3192 KO Krnjača, Beograd	
odgovorni projektant:	Veljko Mladenović d.i.a. 300 A574 04	
PRESECI	2025	1:100
	77/25	5



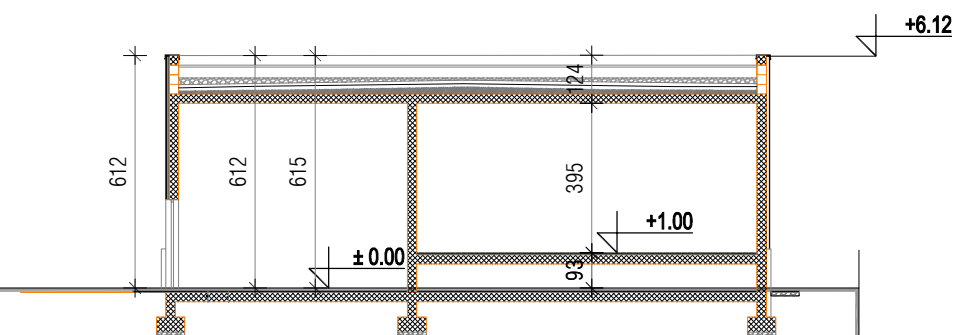

ul. Zage Malivuk