



Београд


Број: 952-04-015-9726/2024

КО: Крњача

КОПИЈА КАТАСТАРСКОГ ПЛАНА

Катастарска парцела број: 3192

Размера штампе: 1:3000

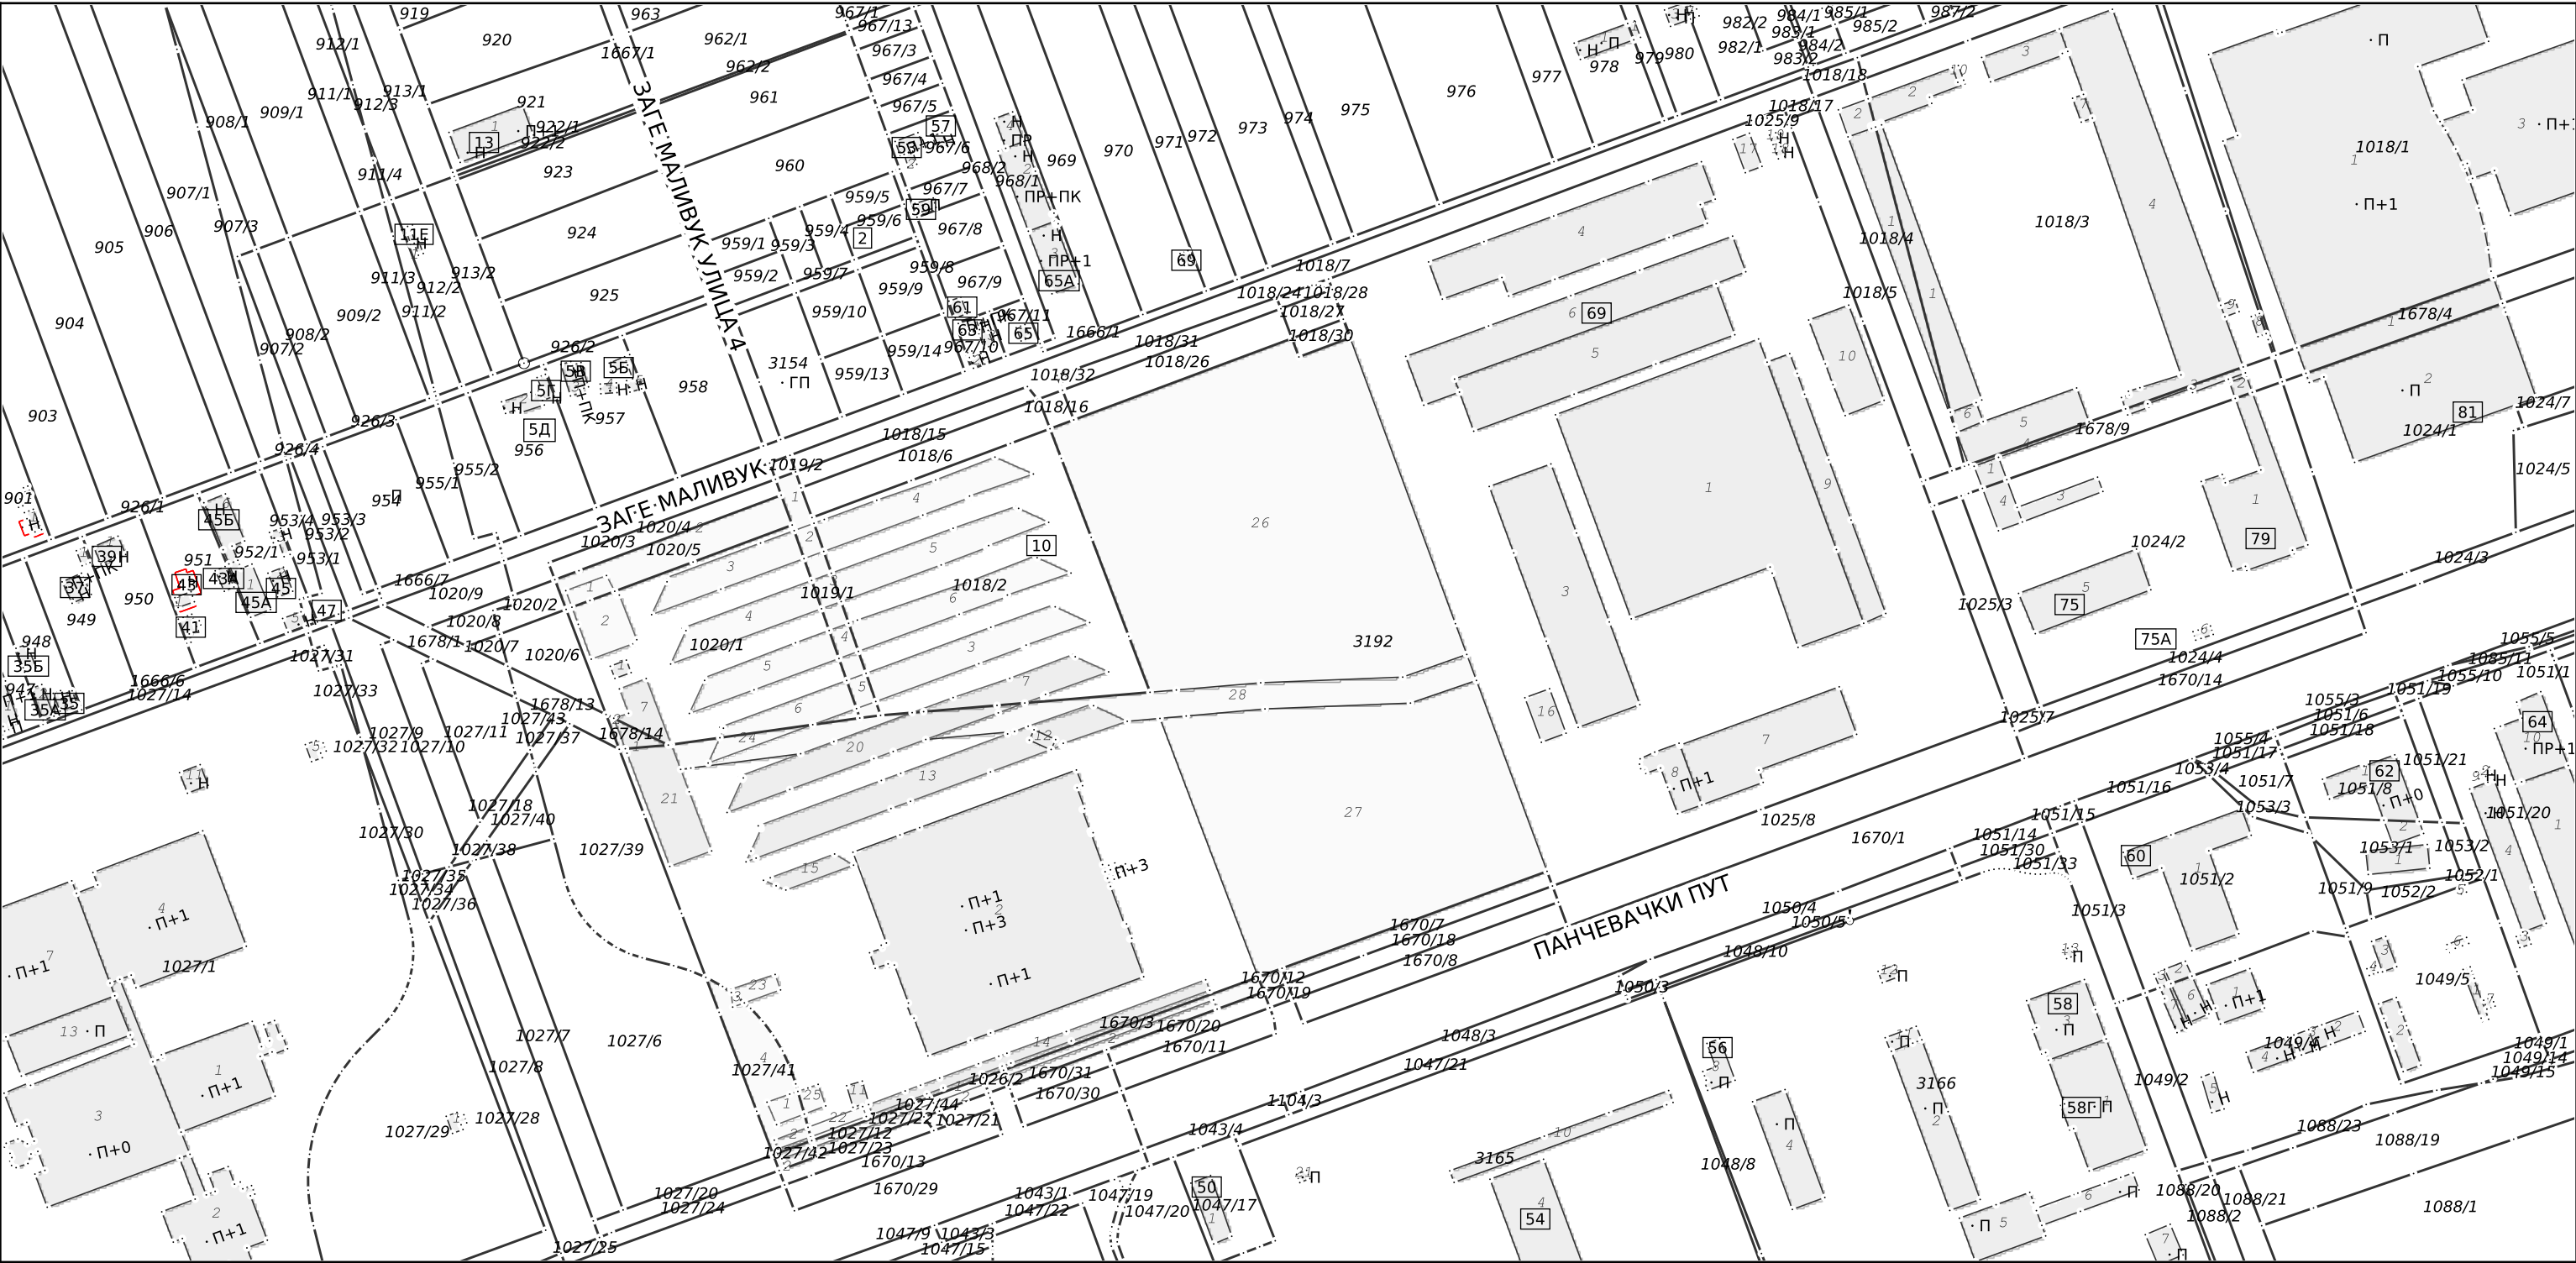

Датум и време издавања:
16.05.2024 године у 13:13

Овлашћено лице:

М.П. _____