

0 - GLAVNA SVESKA

Investitor: HENKEL Srbija d.o.o.  
Bul. Oslobođenja 383, 11040 Beograd

Objekat: Stanica za ispiranje IBC kontejnera  
na kat. parceli 2880, KO Dedina

Vrsta tehničke dokumentacije: IDR-Idejno rešenje

Vrsta radova: Nova gradnja

Glavni projektant: Miroslav Petrović, dipl. inž. arh.

Broj licence: 300 9161 04

Potpis:



Broj tehničke dokumentacije: 477-0

Mesto i datum: Kruševac, Avgust 2025.god.

## 0.2. SADRŽAJ GLAVNE SVESKE

0.1.	Naslovna strana glavne sveske
0.2.	Sadržaj glavne sveske
0.3.	Rešenje o određivanju glavnog projektanta
0.4.	Izjava glavnog projektanta
0.5.	Sadržaj tehničke dokumentacije
0.6.	Podaci o projektantima i licima koja su izradila elaborate i studije
0.7.	Podaci o objektu i lokaciji
0.8.	Sažet tehnički opis
0.9	Grafička dokumentacija

#### 0.4. IZJAVA GLAVNOG PROJEKTANTA IDEJNOG REŠENJA (IDR)

Glavni projektant IDR objekta: Stanica za ispiranje IBC kontejnera  
na kat. parceli 2880, KO Dedina

Miroslav Petrović, dipl.inž.arh.  
Broj licence: 300 9161 04

#### IZJAVLJUJEM

da su delovi projekta međusobno usaglašeni, da podaci u glavnoj svesci  
odgovaraju sadržini projekta

0	GLAVNA SVESKA	477-0
1	PROJEKAT ARHITEKTURE	477-1

Glavni projektant IDR: Miroslav Petrović, dipl.inž.arh.  
Broj licence: 300 9161 04

Potpis:



Broj tehničke dokumentacije: 477-0  
Mesto i datum: Kruševac, Avgust 2025.god.

## 0.5. SADRŽAJ TEHNIČKE DOKUMENTACIJE

0	GLAVNA SVESKA	477-0
1	PROJEKAT ARHITEKTURE	477-1

## 0.6. PODACI O PROJEKTANTIMA

### 0. GLAVNA SVESKA:

Glavni projektant: Miroslav Petrović, dipl.inž.arh.

Broj licence: 300 9161 04

Potpis:

### 1. PROJEKAT ARHITEKTURE:

Projektant: CENTAR ZA URBANI RAZVOJ I ARHITEKTURU PARADIGMA,  
Vidovdanska 105/3, 37000 Kruševac

Odgovorni projektant: Miroslav Petrović, dipl.inž.arh.

Broj licence: 300 9161 04

Potpis:

## 0.7. PODACI O OBJEKTU I LOKACIJI

### OPŠTI PODACI O OBJEKTU I LOKACIJI

tip objekta:	Slobodno stojeći objekat	
Vrsta radova:	Nova gradnja	
Kategorija objekta:	G	
Klasifikacija pojedinih delova objekta:	učesće u ukupnoj površini objekta (%):	Klasifikaciona oznaka:
	100%	<b>222330</b> Građevine s odgovarajućim uređajima za prečišćenje otpadnih voda ili bez njih (npr. sabirne jame, taložnice, separatori ulja, septičke jame).
Naziv prostornog odnosno urbanističkog plana:	Plan generalne regulacije „Istok 2“ u Kruševcu, Urbanistički projekat Komplex fabrike Henkel Srbija d.o.o. Beograd u Kruševcu (2022) potvrđen pod br. 350-01-00945/2022-11 od 15.08.2022.g. od strane Ministarstva građevinarstva, saobraćaja i infrastrukture	
Grad/Opština:	Kruševac	
Broj katastarske parcele/spisak katastarskih parcela i katastarska opština objekta:	k.p.2880 KO Dedina	
Broj katastarske parcele/spisak katastarskih parcela i katastarska opština preko kojih prelaze priključci za infrastrukturu:	k.p.2880 KO Dedina	
Broj katastarske parcele/ spisak katastarskih parcela i katastarska opština na kojoj se nalazi priključak na javnu saobraćajnicu:	k.p.2880 KO Dedina	

#### PRIKLJUČCI NA INFRASTRUKTURU:

Priključak na hidrotehničke instalacije:	Postojeći
Priključak na elektroenergetske instalacije:	Postojeći

## OSNOVNI PODACI O OBJEKTU I LOKACIJI

Dimenzije objekta:	ukupna površina parcele/parcela:	262 294.00 m <sup>2</sup>
	ukupna BRGP nadzemno:	13.26 m <sup>2</sup>
	ukupna BRUTO izgrađena površina:	13.26 m <sup>2</sup>
	ukupna NETO površina:	13.26 m <sup>2</sup>
	površina prizemlja BRGP:	13.26 m <sup>2</sup>
	površina zemljišta pod objektom/zauzetost:	13.26 m <sup>2</sup>
	spratnost (nadzemnih i podzemnih etaža):	/
	visina objekta (venac, sleme, povučeni sprat i dr.):	/
	apsolutna visinska kota (kota vrha tankvane)	+147.55 m
	spratna visina:	/
	broj funkcionalnih jedinica/broj stanova:	/
	broj parking mesta:	
Materijalizacija objekta:	materijalizacija fasade:	/
	orijentacija slemena:	/
	nagib krova:	/
	materijalizacija krova:	/
Procenat zelenih površina:		/
indeks zauzetosti:		36,43 %
Druge karakteristike objekta:		
Predračunska vrednost objekta:	2.500.000 RSD	

## 0.8. SAŽET TEHNIČKI OPIS

### URBANISTIČKA POSTAVKA

U kompleksu fabrike Henkel je planirana je izgradnja stanica za ispiranje IBC kontejnera. Nalaziće se sa jugoistočne strane postojećeg objekta 37 - Magacin praškastih sirovina, do samog objekta.

### OPIS OBJEKTA I FUNKCIONALNE CELINE

Objekat se sastoji od betonske tankvane, približnih dimenzija 7.8m x 1,7m. Na tankvani će biti namontiran čelični ram, a na njemu komora od pleksiglasa, u kojoj će biti vršeno pranje IBC kontejnera.

Bruto površina stanice je 13.26 m<sup>2</sup>.

### TEHNIČKO – TEHNOLOŠKI OPIS

Svi prazni kontejneri se iz proizvodnih pogona na lokaciji dopremaju do stanice vluškarima. Pranje kontejnera vrši se vodenom parom koja se preuzima sa razdelnika, iz postojeće kotlarnice. Otpadnu vodu od pranja zadržava betonska tankvana koja je formirana ispod same stanice i na čijim zidovima je postavljen uređaj/oprema .

### KONSTRUKCIJA OBJEKTA

Armirano betonska tankvana se sastoji od temeljne ploče d=40 cm i zidova d=15 cm. Na konstrukciju tankvane biće namontirana stanica za pranje, koja je od inox profila , zatvorena pleksiglas staklom d=6mm. Kota platoa oko stanice je +147.25m. Kota vrha tankvane je 147.55m.

### INSTALACIJE

U objektu su predviđene hidrotehničke, mašinske i elektroinstalacije. Objekat se priključuje na postojeće instalacije na parceli fabrike Henkel.

Glavni projektant IDR


Miroslav Petrović, dipl.inž.arh.

Broj licence: 300 9161 04








## 0.9. GRAFIČKA DOKUMENTACIJA

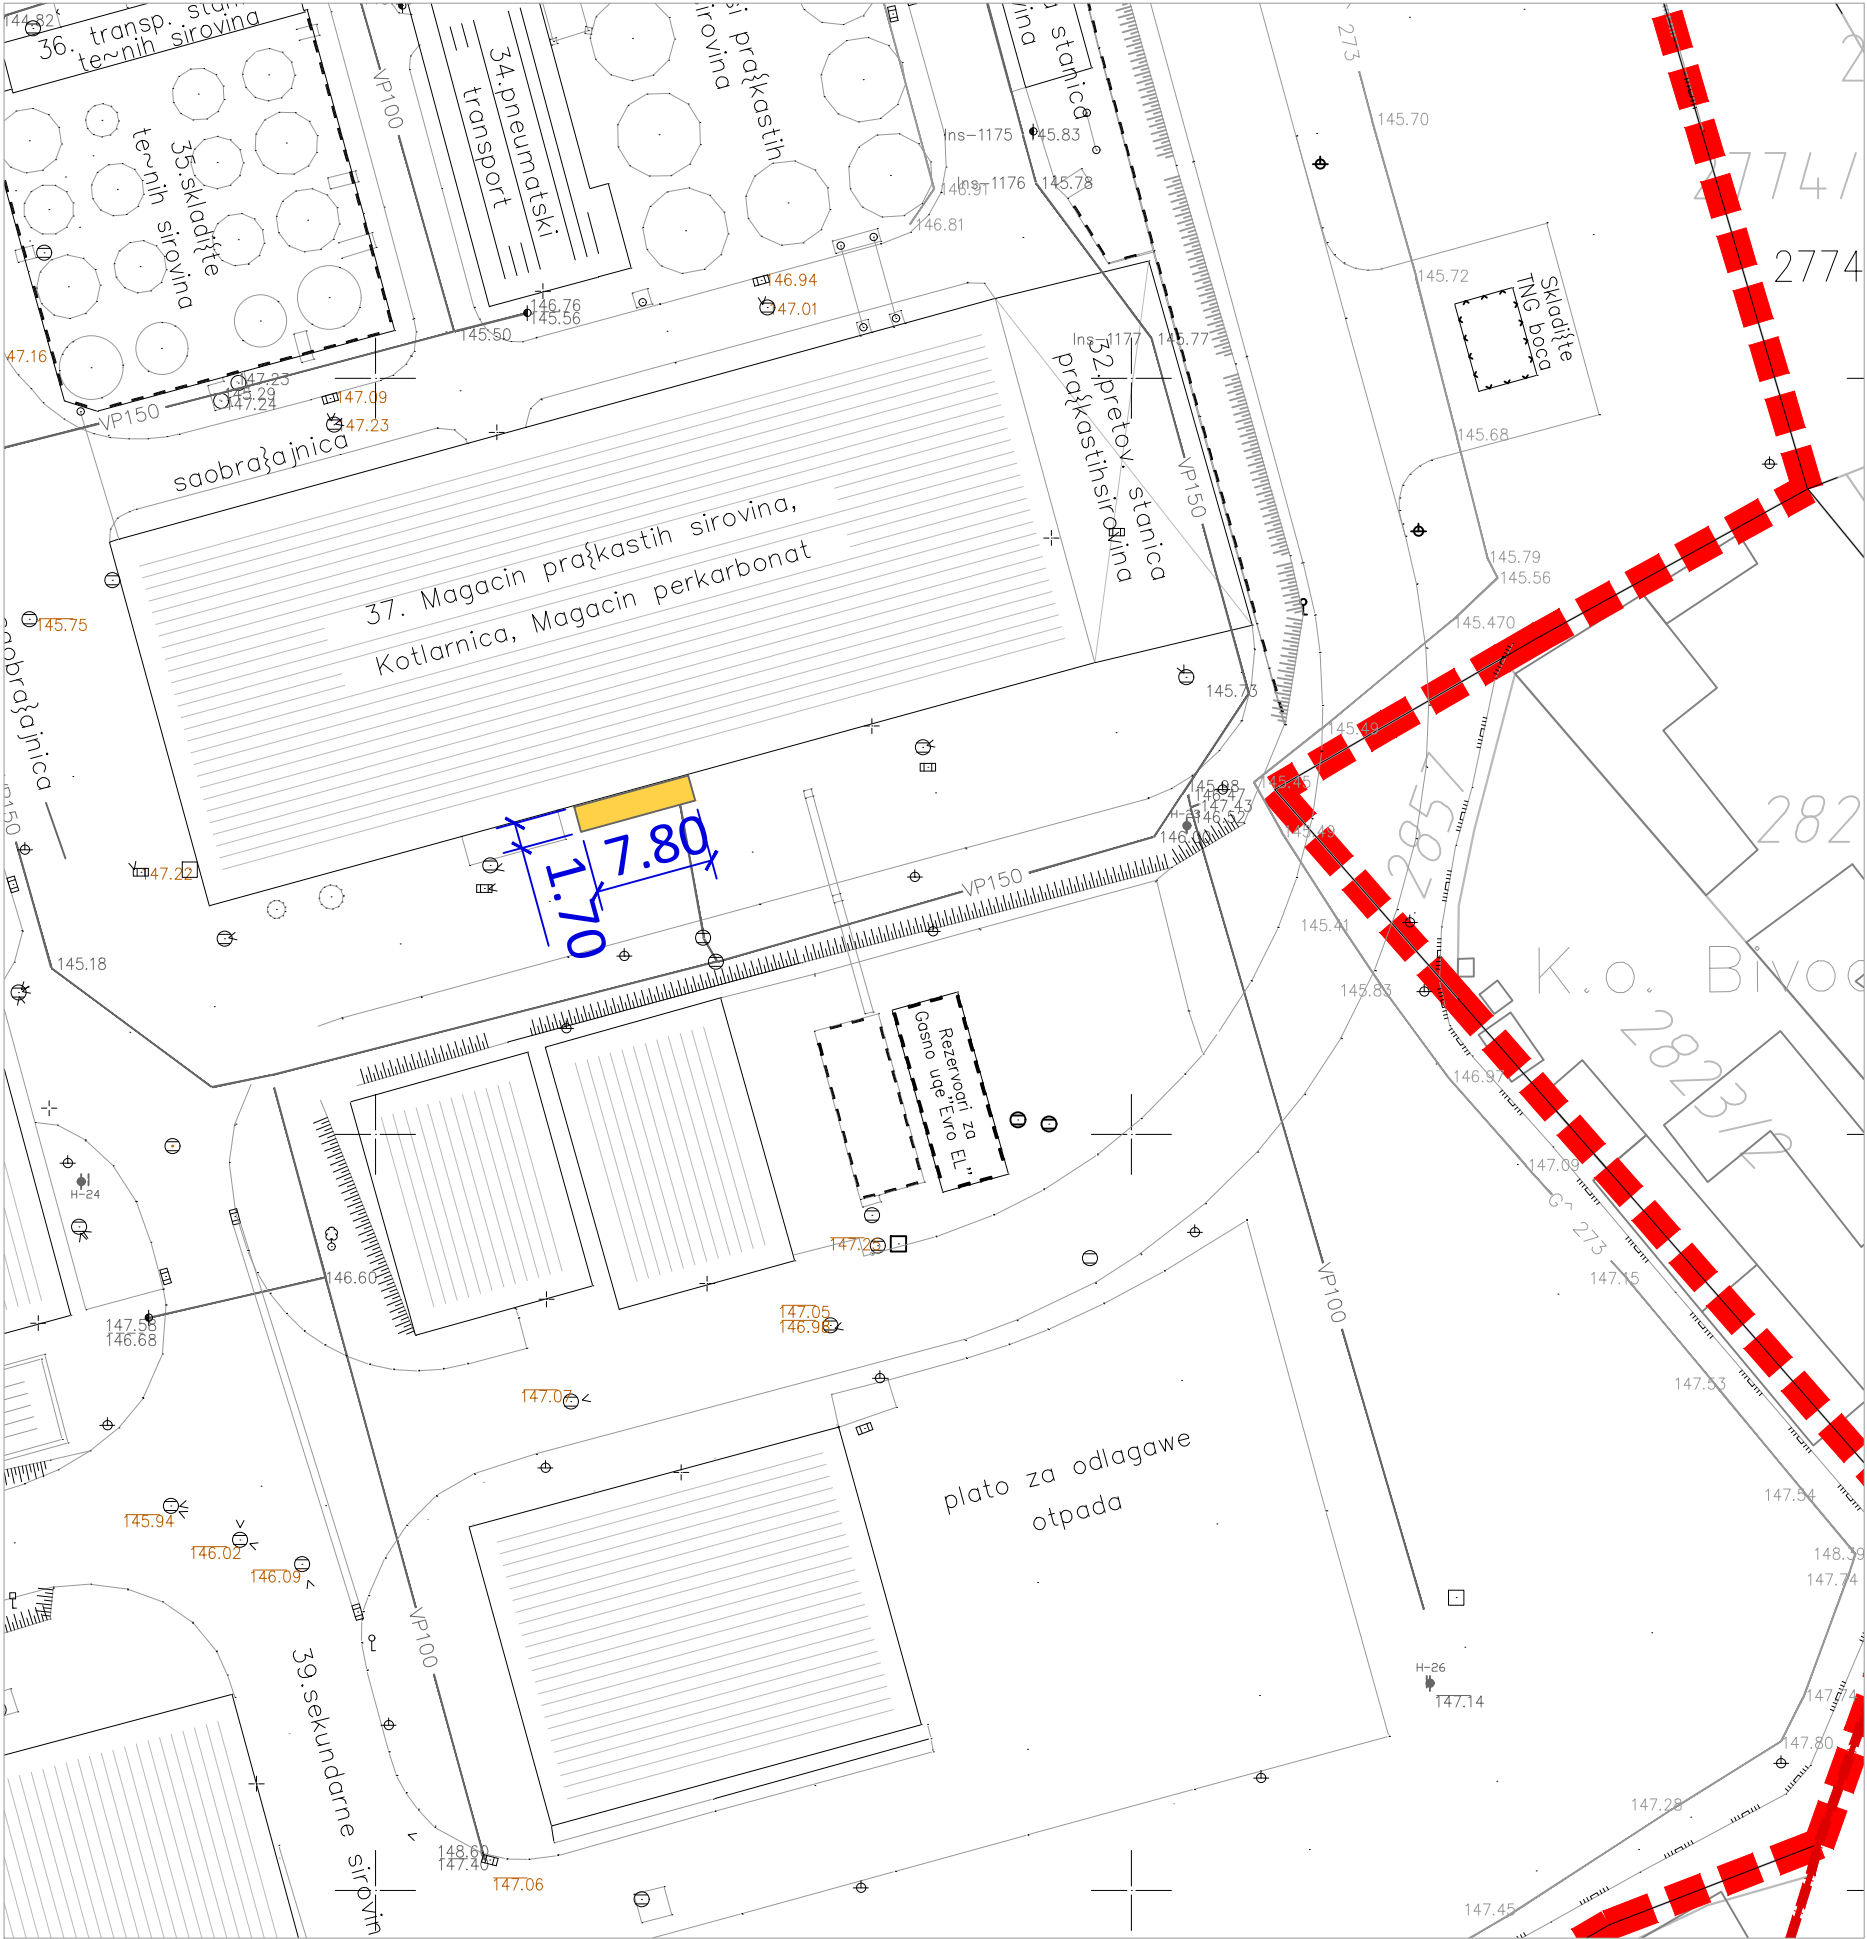


LEGENDA

- Novoprojektovani objekti
- Granica katastarske parcele 2880
- Regulaciona linija
- Gradevinska linija

investitor:		
HENKEL SRBIJA d.o.o. Bul. Oslobođenja 383, 11040 Beograd		
naziv objekta:		
Stanica za ispiranje IBC kontejnera na kat. parceli 2880, KO Dedina		
pravno lice koje je izradilo predmetni projekat:		
<div><div></div><div>CENTAR ZA URBANI RAZVOJ I ARHITEKTURU PARADIGMA , d.o.o. Kruševac ul. Vidovdanska br.105/3</div></div>		
glavni projektant:	broj licence:	potpis:
Miroslav Petrović, dipl.inž.arh.	300 9161 04	<i>Miroslav Petrović</i>
projektant saradnik:		potpis:
Nina Radosavljević, dipl.građ.inž.		<i>Nina Radosavljević</i>
vrsta tehničke dok.:	naziv dela projekta:	datum:
IDR	GLAVNA SVESKA	Avгust 2025
crtež:	naziv crteža:	razmera:
1	UŽA SITUACIJA	1:500

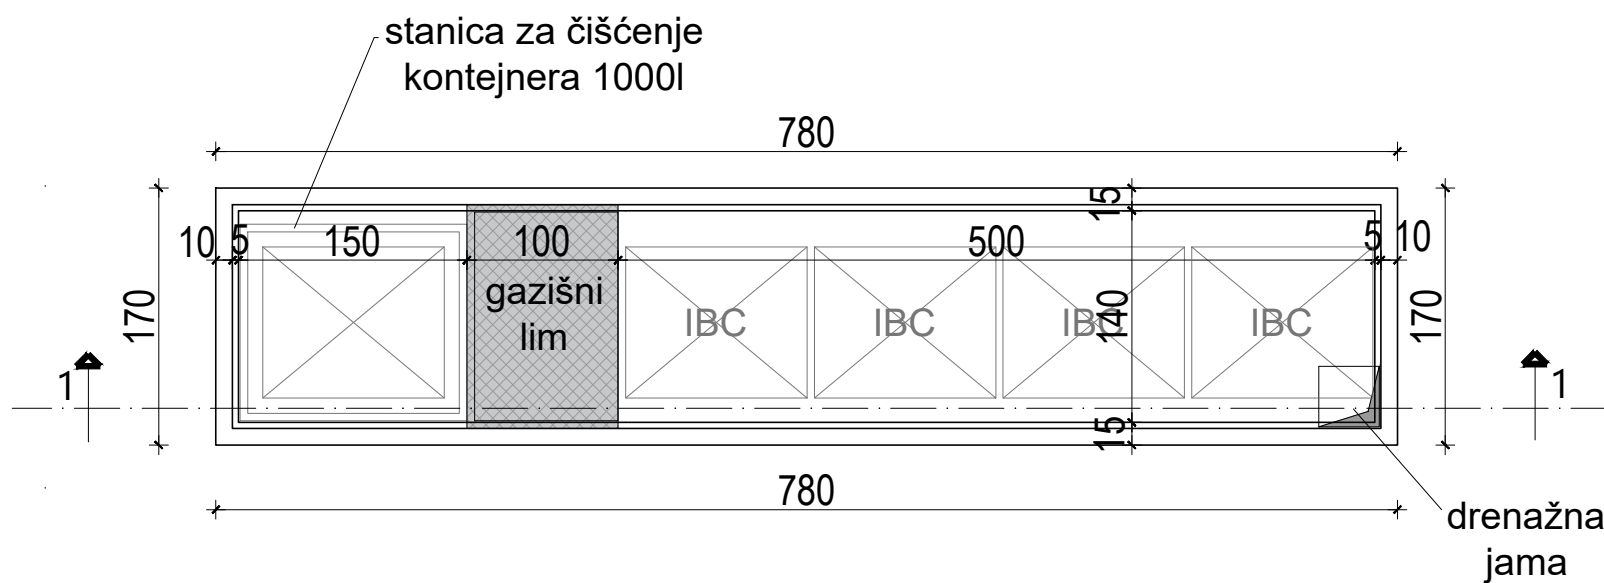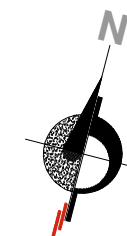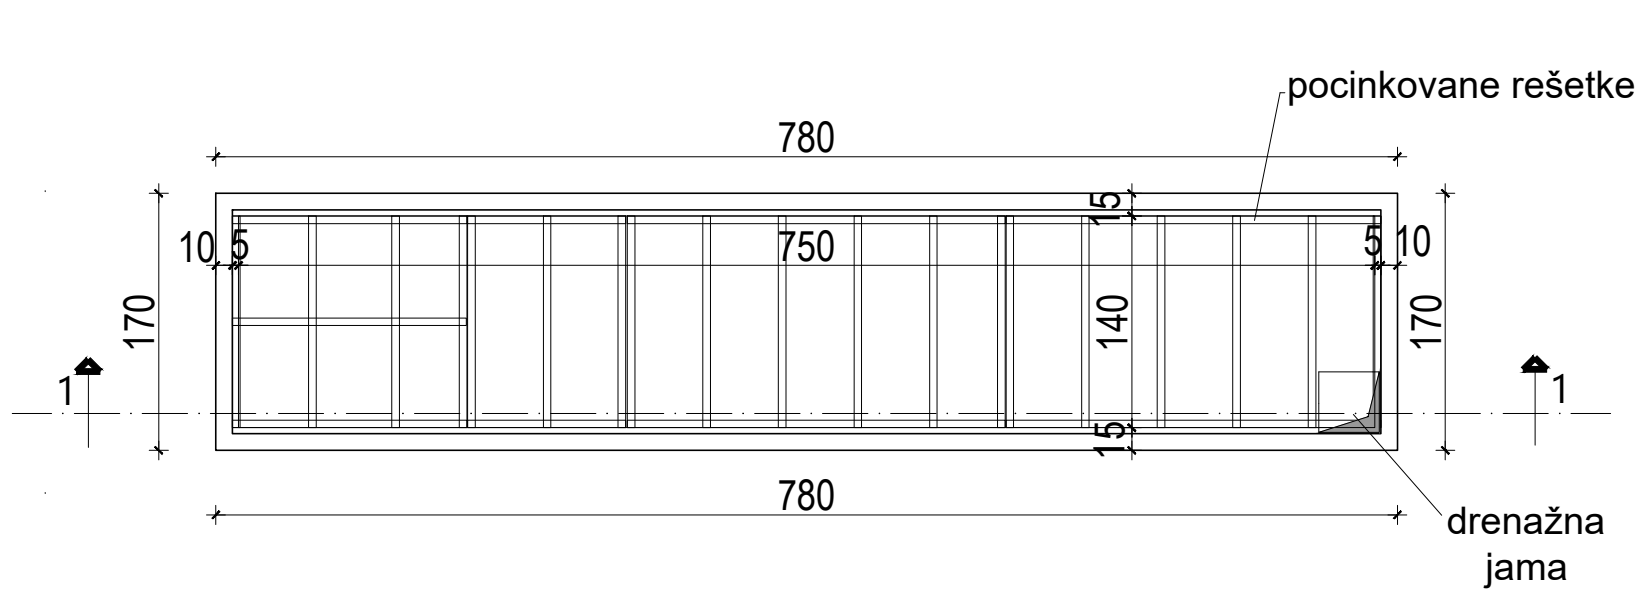

PRESEK 1-1

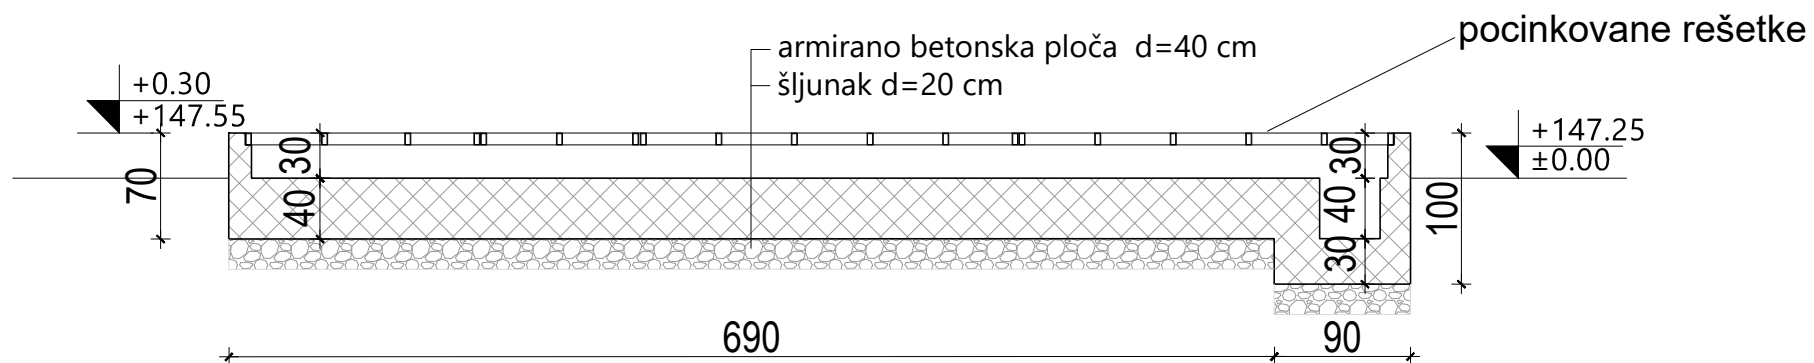

UKUPNA BRUTO POVRŠINA 13.26m<sup>2</sup>

investitor:		
HENKEL Srbija d.o.o. Bul. Oslobođenja 383, 11040 Beograd		
naziv objekta:		
Stanica za ispiranje IBC kontejnera na kat. parceli 2880 , KO Dedina		
pravno lice koje je izradilo predmetni projekat:		
<div><div><div></div><div></div><div></div><div></div><div></div><div></div></div><div>CENTAR ZA URBANI RAZVOJ I ARHITEKTURU PARADIGMA , d.o.o. Kruševac ul. Vidovdanska br.105/3</div></div>		
glavni projektant:	broj licence:	potpis:
Miroslav Petrović, dipl.inž.arh.	300 9161 04	<i>Miroslav Petrović</i>
projektant saradnik:		potpis:
Nina Radosavljević, dipl.građ.inž.		<i>Nina Radosavljević</i>
vrsta tehničke dok.:	naziv dela projekta:	datum:
IDR	GLAVNA SVESKA	Avgust 2025
crtež:	naziv crteža:	razmera:
2	OSNOVA I PRESEK	1:50