



CENTAR ZA URBANI RAZVOJ I ARHITEKTURU  
PARADIGMA, d.o.o. Kruševac  
ul. Vidovdanska br.105/3

## 1-PROJEKAT ARHITEKTURE


Investitor: HENKEL Srbija d.o.o.  
Bul. Oslobođenja 383, 11040 Beograd


Objekat: Stanica za ispiranje IBC kontejnera  
na kat. parceli 2880, KO Dedina

Vrsta tehničke dokumentacije: IDR-Idejno rešenje  
Naziv i oznaka dela projekta: 1-PROJEKAT ARHITEKTURE

Za građenje / izvođenje radova: Nova gradnja

Projektant: CENTAR ZA URBANI RAZVOJ I ARHITEKTURU PARADIGMA,  
Vidovdanska 105/3, 37000 Kruševac

Odgovorno lice projektanta: Miroslav Petrović, dipl.inž.arh.  
Potpis: 

Odgovorni projektant: Miroslav Petrović, dipl.inž.arh.  
Broj licence: 300 9161 04  
Potpis: 

Broj dela projekta: 477-1  
Mesto i datum: Kruševac, Avgust 2025.god.

## 1.2. SADRŽAJ PROJEKTA ARHITEKTURE

1.1.	Naslovna strana Projekta arhitekture
1.2.	Sadržaj Projekta arhitekture
1.3.	Rešenje o određivanju odgovornog projektanta Projekta arhitekture
1.4.	Izjava odgovornog projektanta Projekta arhitekture
1.5.	Tekstualna dokumentacija
	1. Tehnički opis
1.6.	Numerička dokumentacija
	1. Tabelarni prikaz površina
1.7.	Grafička dokumentacija
	1 Uža situacija R 1:500
	2 Osnova i presek R 1:50

### 1.3. REŠENJE O IMENOVANJU ODGOVORNOG PROJEKTANTA PROJEKTA ARHITEKTURE

Na osnovu člana 128. Zakona o planiranju i izgradnji ("Službeni glasnik RS", br. 72/09, 81/09 – ispravka, 64/10 – odluka US, 24/11 i 121/12, 42/13 – odluka US, 50/2013 – odluka US, 98/2013 – odluka US, 132/14, 145/14, 83/2018, 31/2019, 37/2019-dr.zakon, 9/2020, 52/2021 i 62/2023) i odredbi Pravilnika o sadržini, načinu i postupku izrade i način vršenja kontrole tehničke dokumentacije prema klasi i nameni objekta ("Službeni glasnik RS", br. 96/2023) kao:

#### ODGOVORNI PROJEKTANT

za izradu Projekta arhitekture koji je deo Idejnog rešenja-IDR za objekat: **Stanica za ispiranje IBC kontejnera na kat. parceli 2880, KO Dedina**  
određuje se:

Miroslav Petrović, dipl.inž.arh..... licenca br. 300 9161 04

Projektant:

CENTAR ZA URBANI RAZVOJ I ARHITEKTURU PARADIGMA,  
Vidovdanska 105/3, 37000 Kruševac

Odgovorno lice projektanta:

Miroslav Petrović, dipl.inž.arh.



Broj dela projekta:

477-1

Mesto i datum:

Kruševac, Avgust 2025.god

#### 1.4. IZJAVA ODGOVORNOG PROJEKTANTA PROJEKTA ARHITEKTURE

Odgovorni projektant Projekta arhitekture koji je deo Idejnog rešenja-IDR za objekat: **Stanica za ispiranje IBC kontejnera na kat. parceli 2880, KO Dedina**

Miroslav Petrović, dipl.inž.arh.

Broj licence: 300 9161 04

#### IZJAVLJUJEM

1. Da je projekat izrađen u skladu sa Zakonom o planiranju i i zgradnji, propisima, standardima i normativima iz oblasti izgradnje objekata i pravilima struke.

Odgovorni projektant: Miroslav Petrović, dipl.inž.arh.

Broj licence: 300 9161 04

Potpis:



Broj dela projekta:

477-1

Mesto i datum:

Kruševac, Avgust 2025.god.

## 1.5. TEKSTUALNA DOKUMENTACIJA

### 1.5.1 Tehnički opis

#### URBANISTIČKA POSTAVKA

U kompleksu fabrike Henkel je planirana je izgradnja stanica za ispiranje IBC kontejnera. Nalaziće se sa jugoistočne strane postojećeg objekta 37 - Magacin praškastih sirovina, do samog objekta.

#### OPIS OBJEKTA I FUNKCIONALNE CELINE

Objekat se sastoji od betonske tankvane, približnih dimenzija 7.8m x 1,7m. Na tankvani će biti namontiran čelični ram, a na njemu komora od pleksiglasa, u kojoj će biti vršeno pranje IBC kontejnera.

Bruto površina stanice je 13.26 m<sup>2</sup>.

#### TEHNIČKO – TEHNOLOŠKI OPIS

Svi prazni kontejneri se iz proizvodnih pogona na lokaciji dopremaju do stanice vluškarima. Pranje kontejnera vrši se vodenom parom koja se preuzima sa razdelnika, iz postojeće kotlarnice. Otpadnu vodu od pranja zadržava betonska tankvana koja je formirana ispod same stanice i na čijim zidovima je postavljen uređaj/oprema .

#### KONSTRUKCIJA OBJEKTA

Armirano betonska tankvana se sastoji od temeljne ploče d=40 cm i zidova d=15 cm.

Na konstrukciju tankvane biće namontirana stanica za pranje, koja je od inox profila , zatvorena pleksiglas staklom d=6mm.

Kota platoa oko stanice je +147.25m. Kota vrha tankvane je 147.55m.

#### INSTALACIJE

U objektu su predviđene hidrotehničke, mašinske i elektroinstalacije.

Objekat se priključuje na postojeće instalacije na parceli fabrike Henkel.

Odgovornii projektant IDR

Miroslav Petrović, dipl.inž.arh.

Broj licence: 300 9161 04




## 1.6. NUMERIČKA DOKUMENTACIJA

UKUPNA BRUTO POVRŠINA:

13.26 m<sup>2</sup>

## 1.7. GRAFIČKA DOKUMENTACIJA


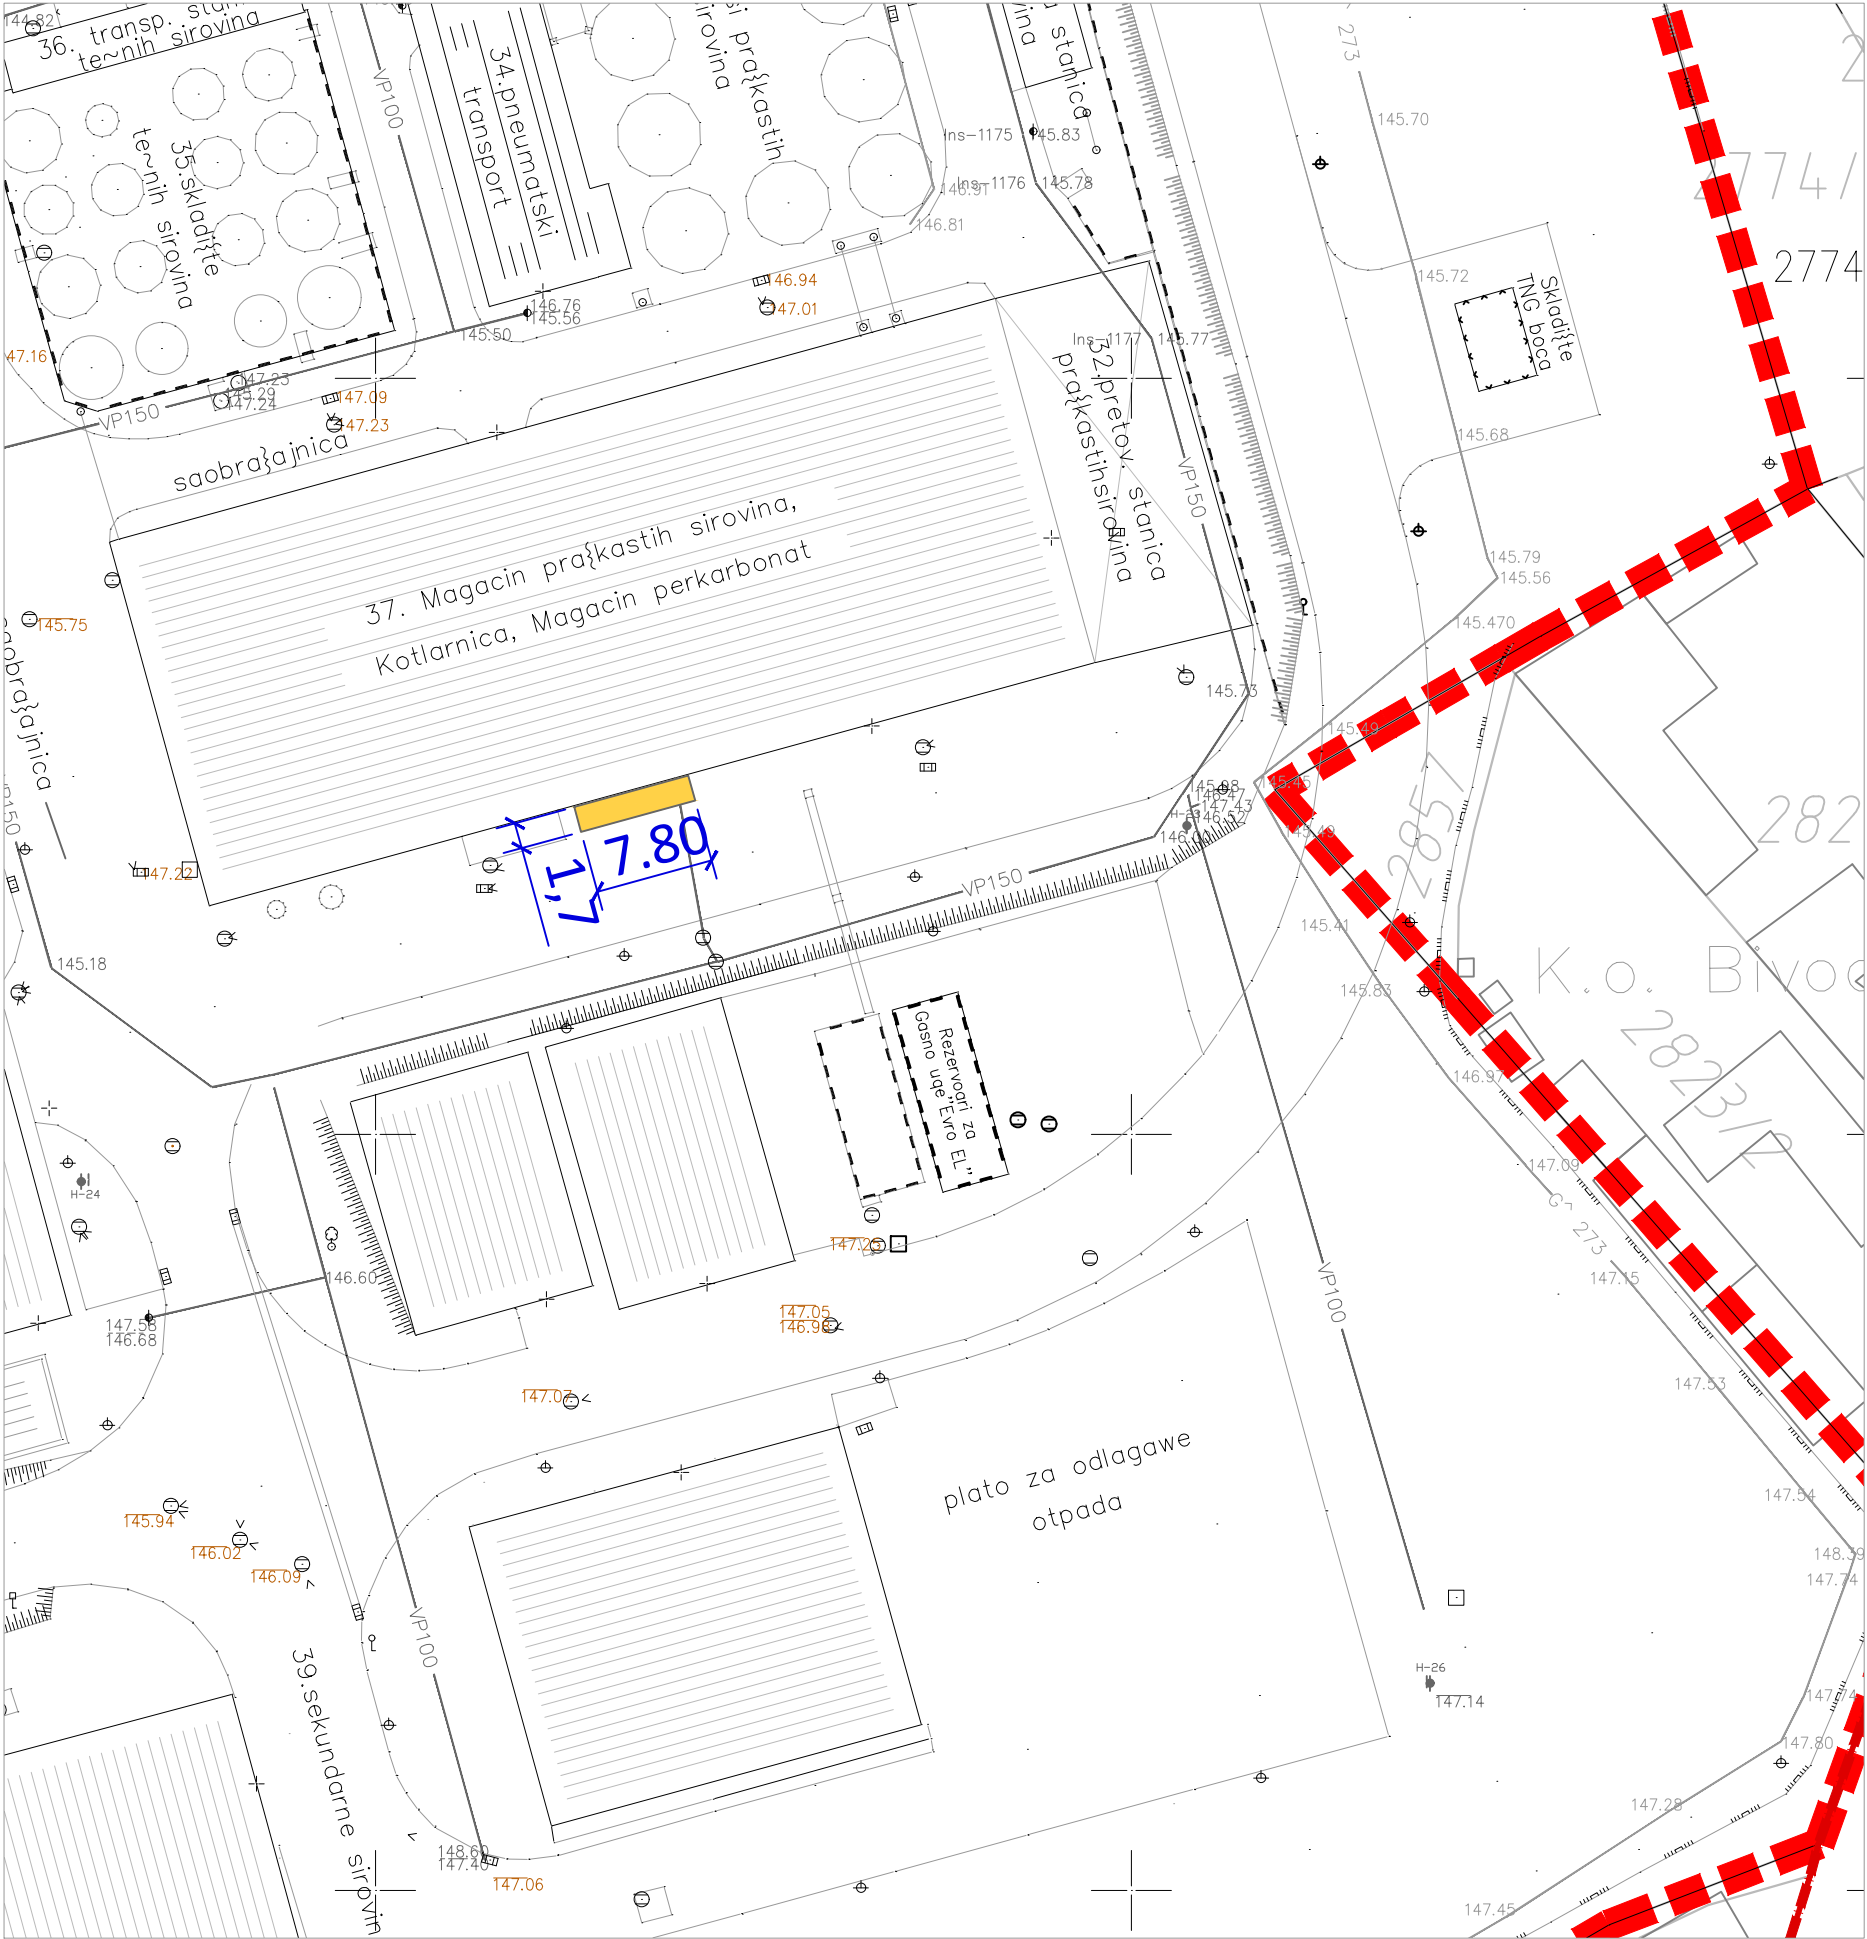


LEGENDA


- Novoprojektovani objekti
- Granica katastarske parcele 2880
- Regulaciona linija
- Gradevinska linija

investitor:		
HENKEL SRBIJA d.o.o. Bul. Oslobođenja 383, 11040 Beograd		
naziv objekta:		
Stanica za ispiranje IBC kontejnera na kat. parceli 2880, KO Dedina		
pravno lice koje je izradilo predmetni projekat:		
<div><div></div><div>CENTAR ZA URBANI RAZVOJ I ARHITEKTURU PARADIGMA , d.o.o. Kruševac ul. Vidovdanska br.105/3</div></div>		
odgovorni projektant:	broj licence:	potpis:
Miroslav Petrović, dipl.inž.arh.	300 9161 04	<i>Miroslav Petrović</i>
projektant saradnik:		potpis:
Nina Radosavljević, dipl.građ.inž.		<i>Nina Radosavljević</i>
vrsta tehničke dok.:	naziv dela projekta:	datum:
IDR	PROJEKAT ARHITEKTURE	Avgust 2025
crtež:	naziv crteža:	razmera:
1	UŽA SITUACIJA	1:500



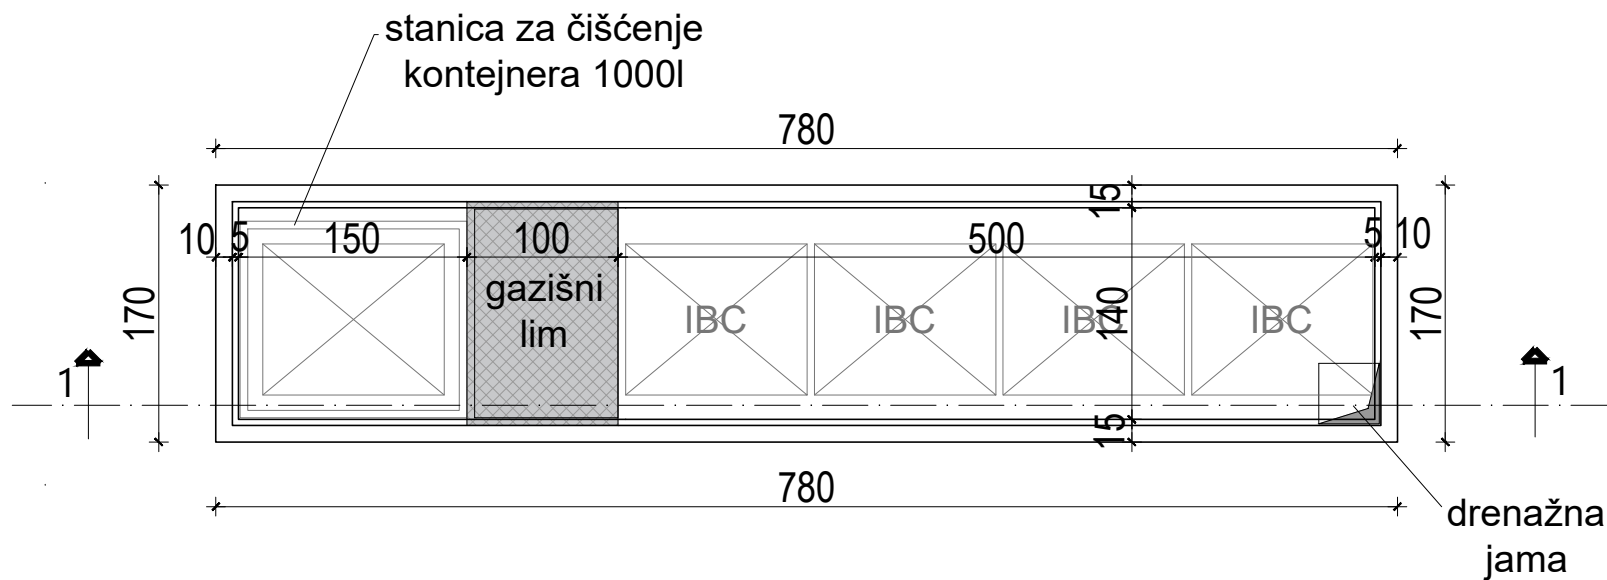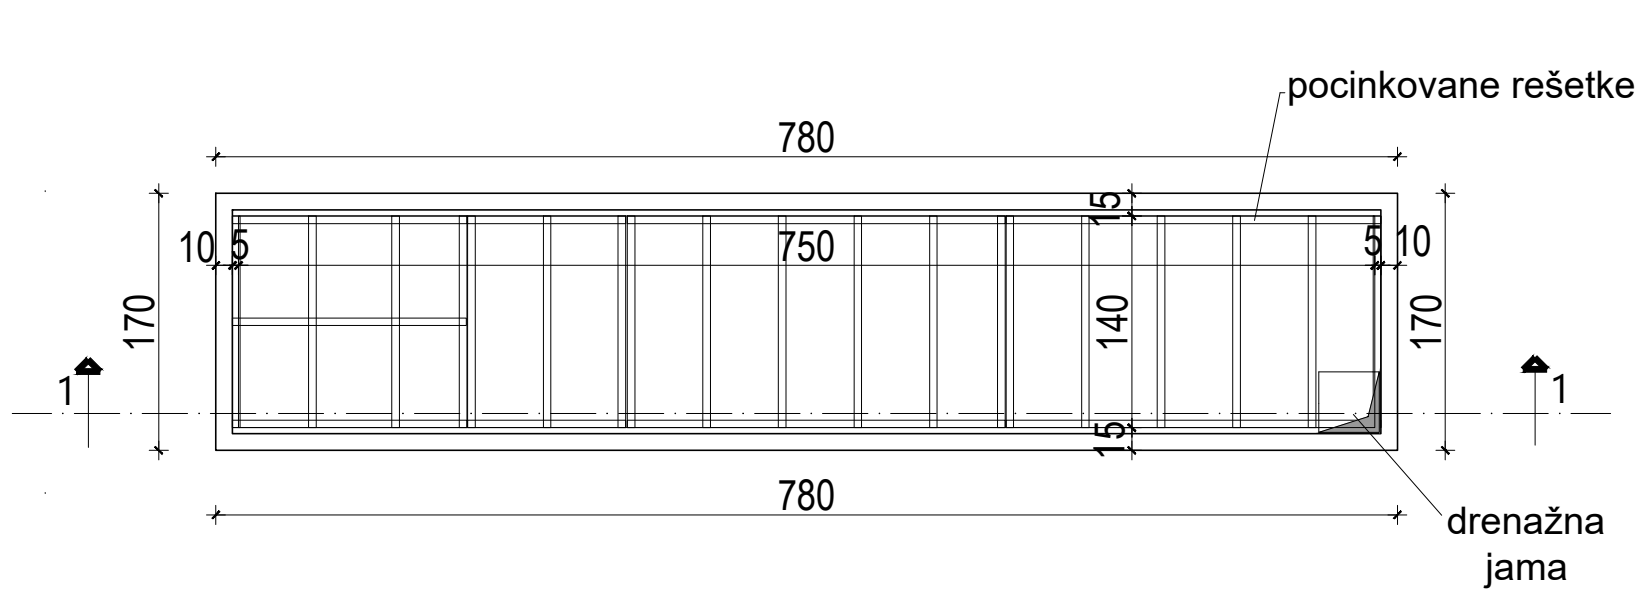

PRESEK 1-1

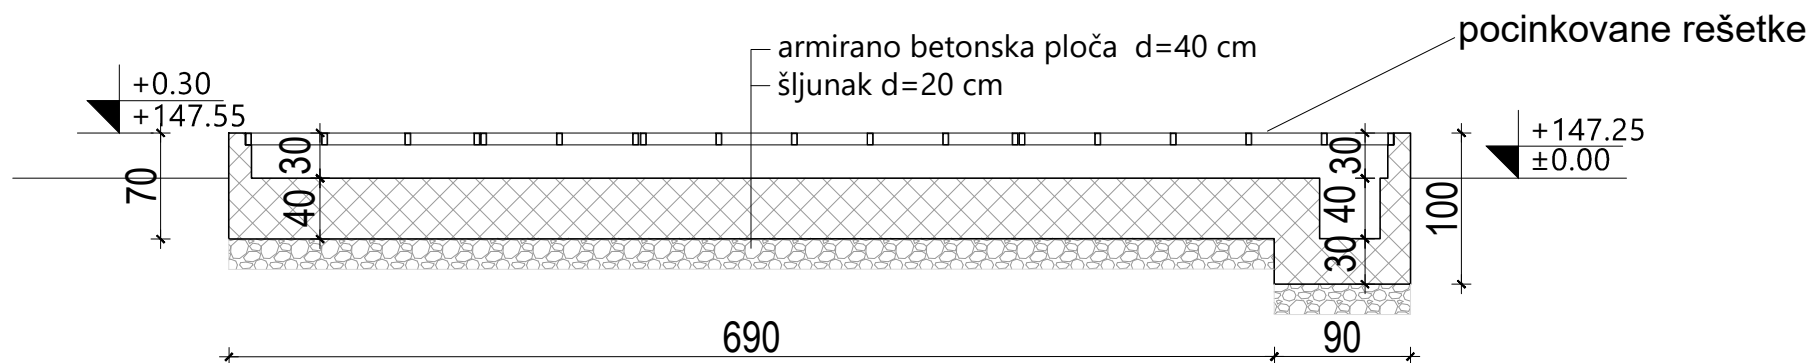

UKUPNA BRUTO POVRŠINA 13.26m<sup>2</sup>

investitor:		
HENKEL Srbija d.o.o. Bul. Oslobođenja 383, 11040 Beograd		
naziv objekta:		
Stanica za ispiranje IBC kontejnera na kat. parceli 2880 , KO Dedina		
pravno lice koje je izradilo predmetni projekat:		
<div><div><div></div><div></div><div></div><div></div><div></div><div></div></div><div>CENTAR ZA URBANI RAZVOJ I ARHITEKTURU PARADIGMA , d.o.o. Kruševac ul. Vidovdanska br.105/3</div></div>		
odgovorni projektant:	broj licence:	potpis:
Miroslav Petrović, dipl.inž.arh.	300 9161 04	<i>Miroslav Petrović</i>
projektant saradnik:		potpis:
Nina Radosavljević, dipl.građ.inž.		<i>Nina Radosavljević</i>
vrsta tehničke dok.:	naziv dela projekta:	datum:
IDR	PROJEKAT ARHITEKTURE	Av gust 2025
crtež:	naziv crteža:	razmera:
2	OSNOVA I PRESEK	1:50