
Rakovački potok
Rakovacki stream

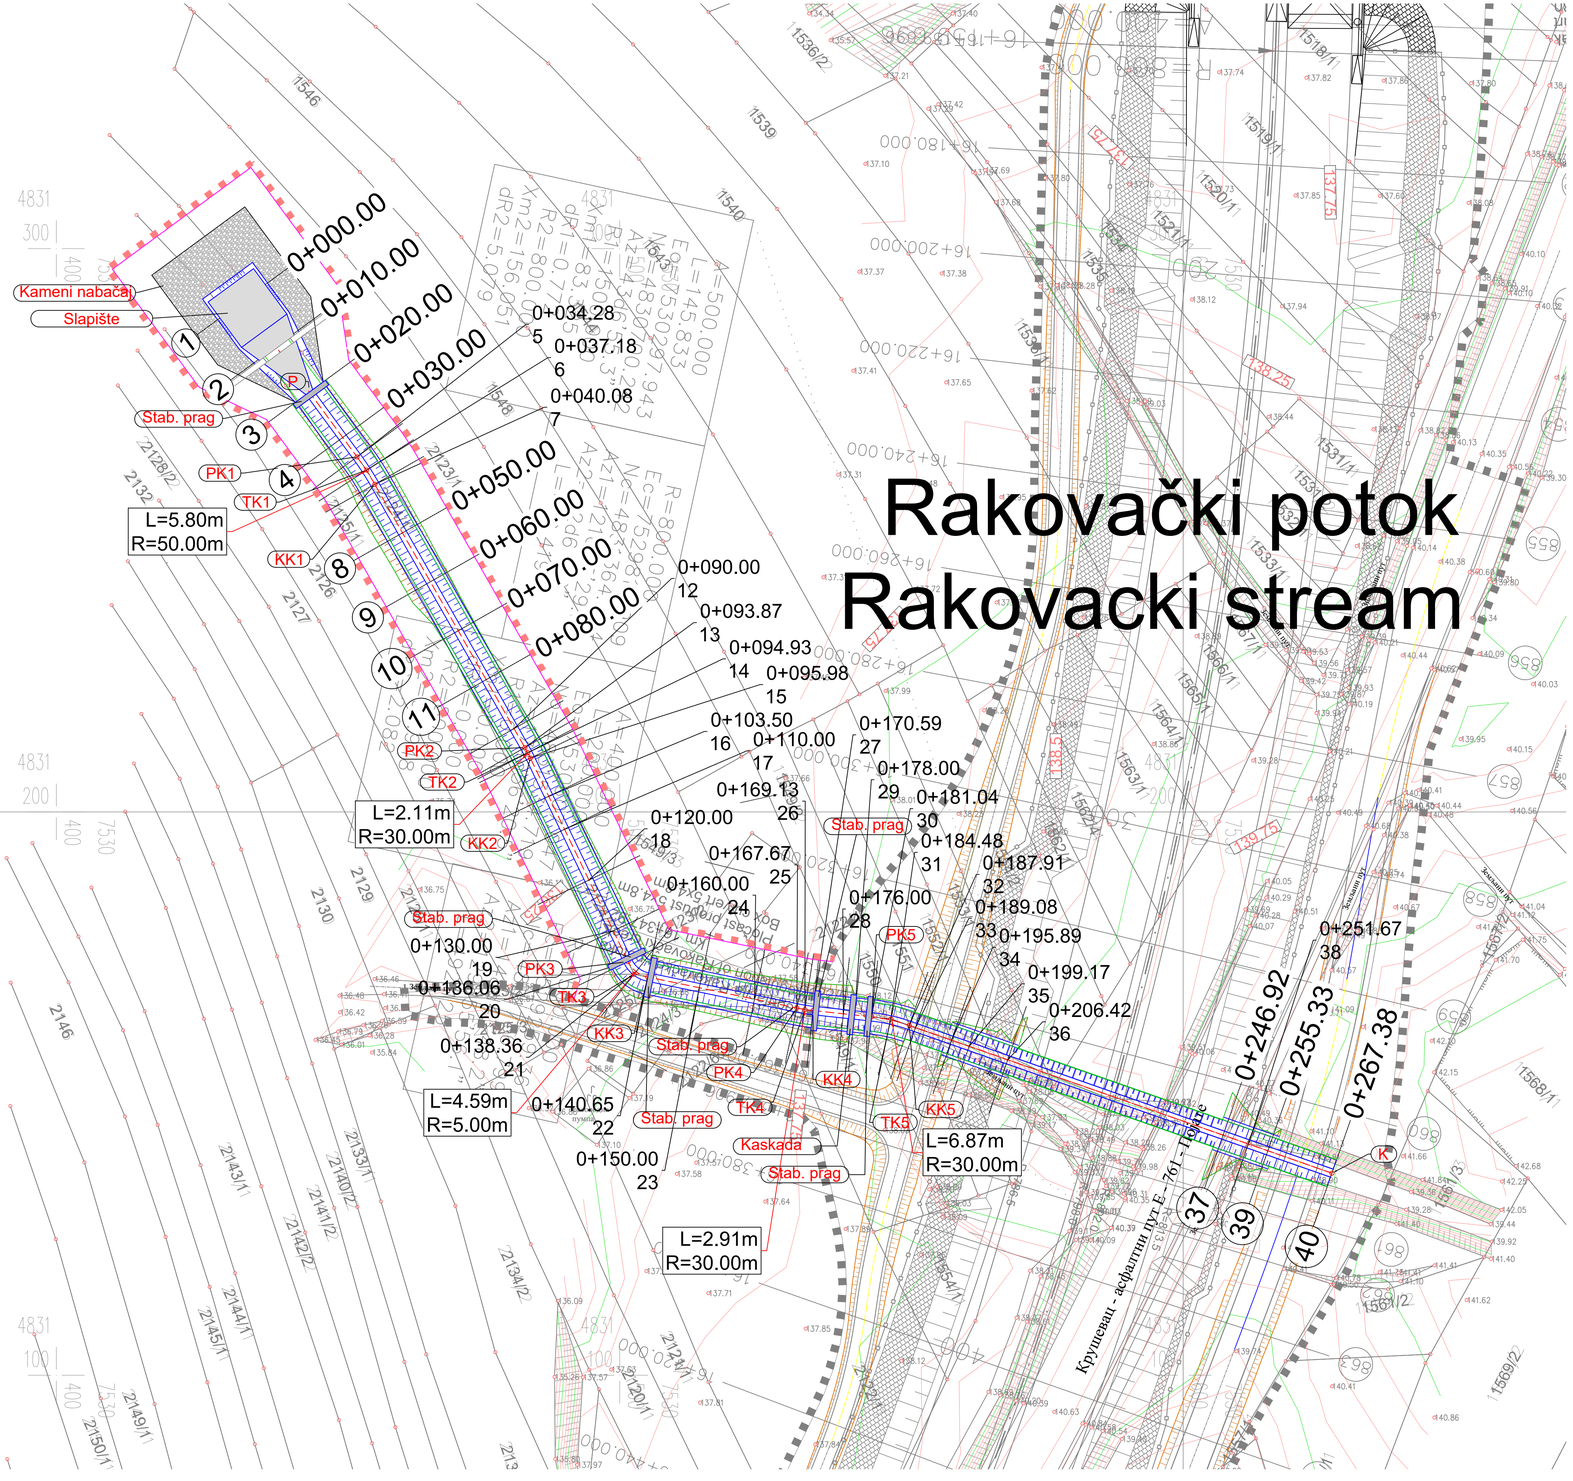

Legenda:

- Novoprojektovano korito
  Newly designed riverbed
- Linija iskopa
  Excavation line
- LINIJA DODATNE EKSPROPRIJACIJE
  ADDITIONAL EXPROPRIATION LINE

Rev.	Datum / Date	Opis izmene / Explanatory note regarding modifications	Potpis / Signat.
1	18.07.2022.	Izmena položaja poprečnih profila u cilju sprovođenja hidrauličkog proračuna. Relocation of the cross sections in order to perform hydraulic calculation.	
0	Datum / Date	PRVA VERZIJA / FIRST VERSION	

Investitor / Client:
Koridori Srbije d.o.o.
Kraljа Petra 21, Beograd

Izvođač / Contractor:
Bechtel Enka UK Limited Ogranak Beograd
Resavska 23, Beograd, Srbija

projektna organizacija / design company:
ХИДРОПРОЈЕКАТ САОБРАЋАЈ
Beograd, Vele Nigrinove 16a
Tel: 2836-794

objekat:
Autoput E-761 Pojate - Preljina
Deonica 1 i 2: Pojate - Makrešane
km 0-229,75-km16+721,95

project:
Highway E-761 Pojate - Preljina
Section 1 and 2: Pojate - Makresane
km 0-229,75-km16+721,95

odgovorni projektant / responsible designer:
Страхиња Николић, дипл.инж.грађ. 314 И00101 19

projektanti / designers:
др Жељка Остојић, дипл.грађ.инж.
Сања Марчета, дипл.грађ.инж.
Немања Рак, дипл.грађ.инж.
Анђела Стефановић, дипл.грађ.инж.
Јована Лакићевић, дипл.грађ.инж.
Лазар Делић, дипл.грађ.инж.

врста техничке документације: Пројекат за извођење - ПЗИ
design stage: Execution design

ознака и назив дела пројекта: 3/2 - Пројекат регулације водотокова
code and title of volume: 3/2 Watercourses regulations design

назив цртежа / drawing title:
Ситуациони план
Layout plan of Rakovacki stream

QR код / QR code:

датум / date:	бр.документације / project no.
2024.	57-3.2-2024
размера / scale:	бр.цртежа / dwg no.
1:500	2.5

кодификација цртежа / dwg codification: 26289-HP-012-003-2.00-302.05-Z03