
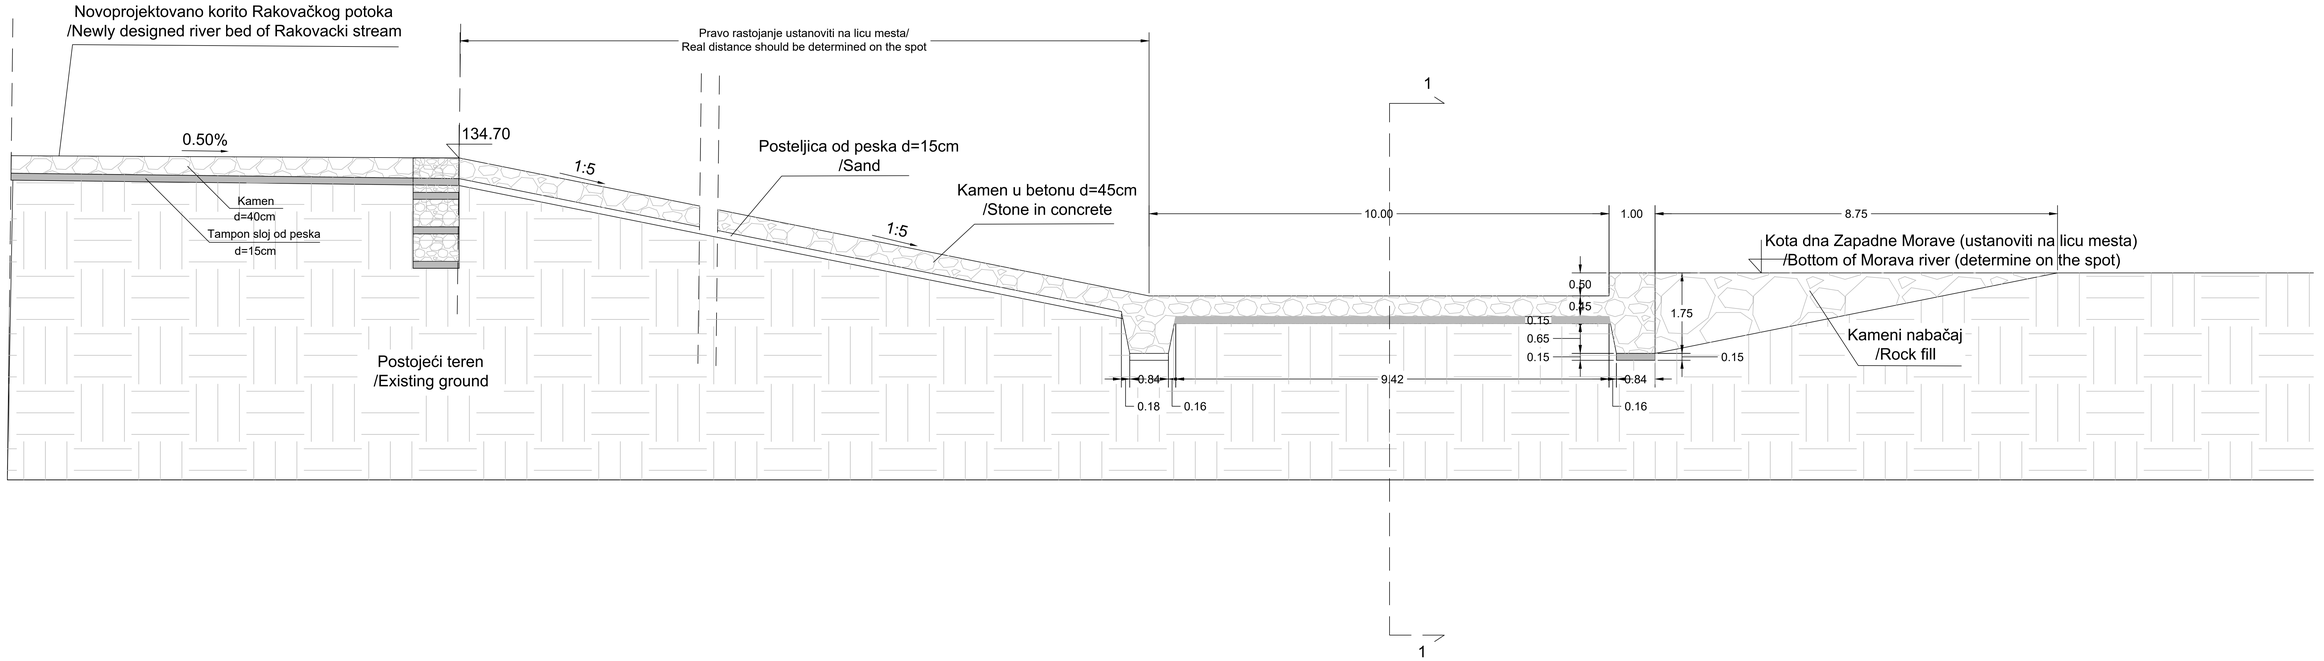


Presek 1 - 1

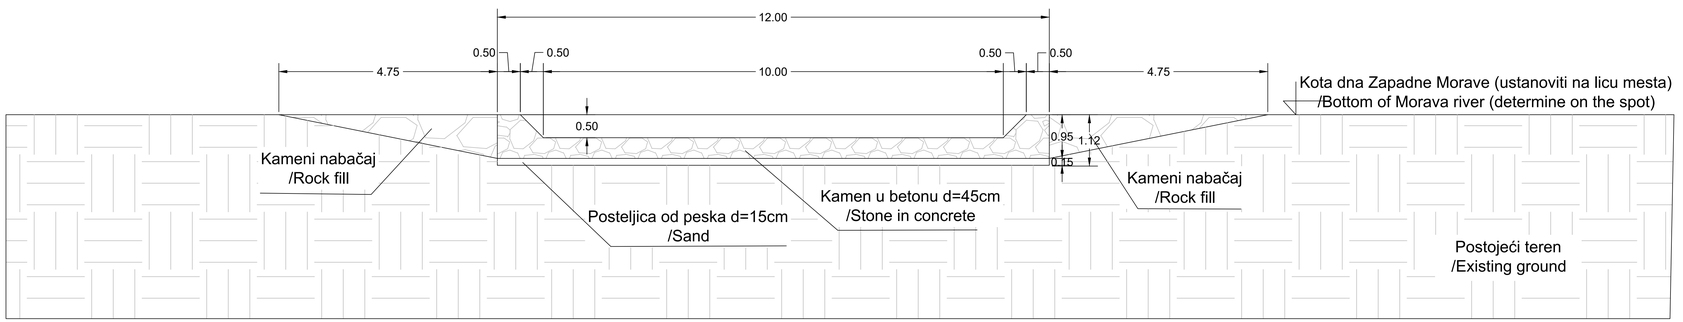

Rev			
1	18.07.2022.	Izmena položaja poprečnih profila u cilju sprovođenja hidrauličkog proračuna. Relocation of the cross sections in order to perform hydraulic calculation.	
0	Datum Date	PRVA VERZIJA FIRST VERSION	
Rev.	Datum Date	OPIS IZMENE EXPLANATORY NOTE REGARDING MODIFICATIONS	Potpis Signat.

Инвеститор / Client:
КОРИДОРИ СРБИЈЕ
Коридори Србије д.о.о.
Краља Петра 21, Београд

Извођач / Contractor:
Bechtel Enka UK Limited Ogranak Beograd
Ресавска 23, Београд, Србија

пројектна организација / design company:
ХИДРОПРОЈЕКАТ САОБРАЋАЈ
Београд, Вере Нигринове 16а
Тел: 2836-794

објекат:
Аутопут Е-761 Појате - Прељина
Деоница 1 и 2: Појате - Макрешане
km 0-229,75-km16+721,95

project:
Highway E-761 Pojate - Preljina
Section 1 and 2: Pojate - Makresane
km 0-229,75-km16+721,95

одговорни пројектант / responsible designer:
Стражинча Николић, дипл.инж.грађ,
314 И00101 19

пројектанти / designers:
др Жељка Остојић, дипл.грађ.инж.
Сања Марчета, дипл.грађ.инж.
Немања Рак, дипл.грађ.инж.
Анђела Стефановић, дипл.грађ.инж.
Јована Лакићевић, дипл.грађ.инж.
Лазар Делић, дипл.грађ.инж.

врста техничке документације:
Пројекат за извођење - ПЗИ

design stage:
Execution design

ознака и назив дела пројекта:
3/2 - Пројекат регулације водотокова

code and title of volume:
3/2 Watercourses regulations design

назив цртежа / drawing title:
Детаљ изливне грађевине у Мораву
Outlet structure into Morava river

QR код / QR code:

датум / date: 2024.

бр.документације / project no.: 57-3.2-2024

размера / scale: 1:50

бр.цртежа / dwg no.: 6.1

кодификација цртежа / dwg codification: 26289-HP-012-003-2.00-306.01-Z00