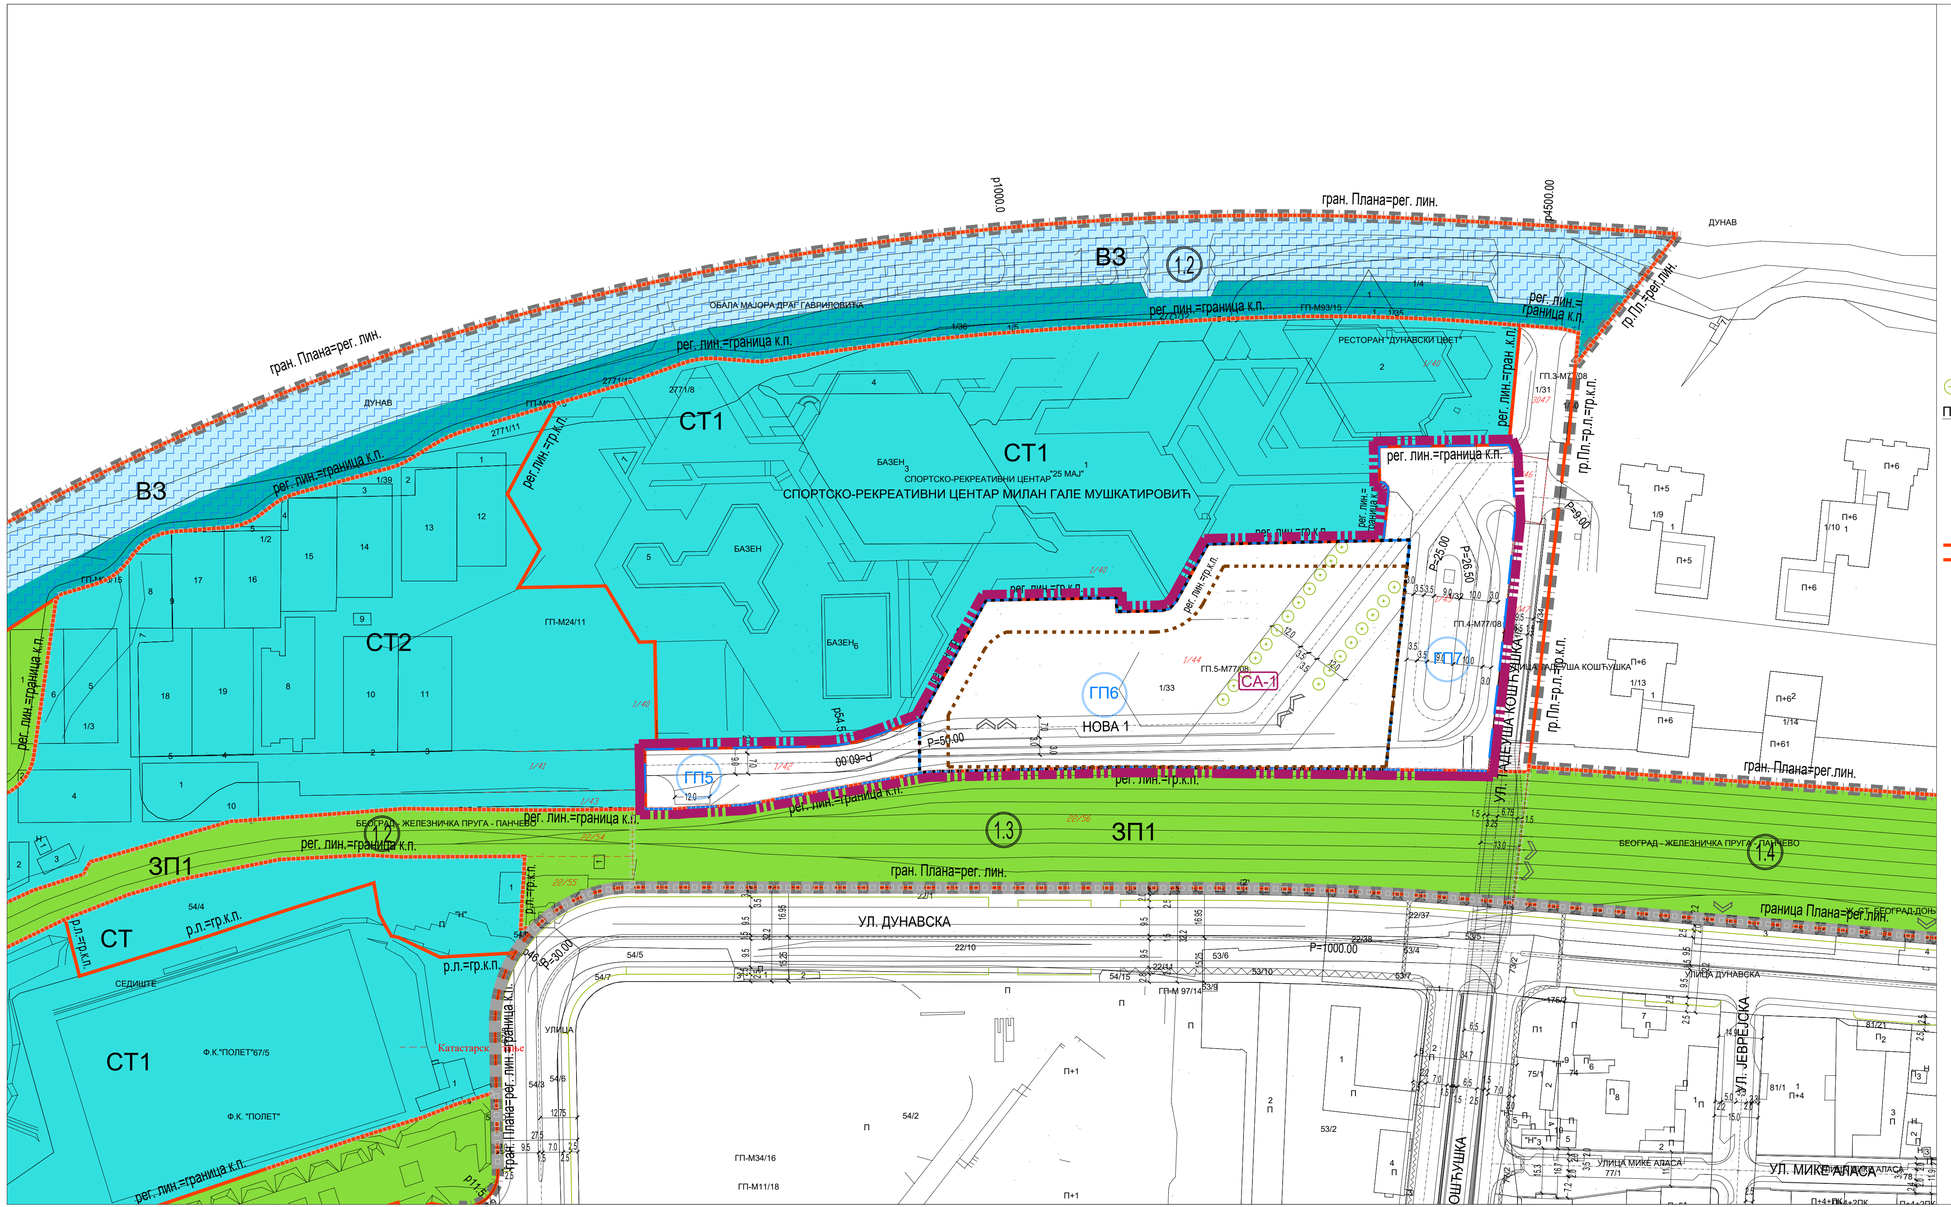

ЛЕГЕНДА:

- граница Плана детаљне регулације за Линијски парк
- граница Урбанистичког пројекта
- граница подцелине (целине 1)
- регулациона линија
- подземна грађевинска линија задата Планом
- планирана подземна грађевинска линија
- граница катастарске парцеле
- 1/44 — број катастарске парцеле
- граница грађевинске парцеле
- ГП6 — ознака грађевинске парцеле
- 1.3 — ознака подцелине (целине 1)
- СА-1 — грађевинска парцела саобраћајнице (целине 2)
- бициклистичка стаза
- планирани дрворед

ПОВРШИНЕ ЈАВНИХ НАМЕНА

- ВЗ - водно земљиште
  - акваторија реке Дунав
  - приобално земљиште (зелене површине у п
- зелене површине
  - ЗП1 - парк
- мрежа саобраћајница
- подвожњак
- површине за спортске објекте и комплексе
  - СТ1 - спортско - рекреативни комплекси
  - СТ2 - такмичарско - спортски комплекси

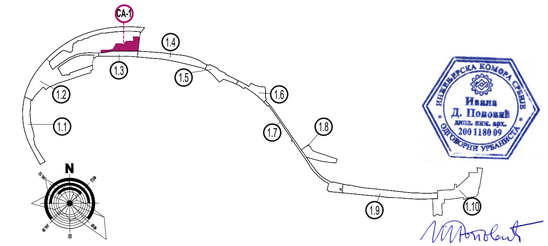

Инжењерска комора Србије
Ивана Д. Поповић
дипл. инж. арх.
200 1180 09
Овлашћени урбаниста

Измена и ознака	Опис измене	Датум	Одговорни урбаниста	Параф

МАШИНОПРОЈЕКТ КОПРИНГ

АКЦИОНАРСКО ДРУШТВО ЗА КОНСАЛТИНГ ПРОЈЕКТОВАЊЕ И ИНЖЕЊЕРИНГ
11000 БЕОГРАД, ДОБРИЊСКА 8а
тел: +381 11 3635 700; факс: +381 11 2643 995;
www.masinoprojekt.co.rs
office@masinoprojekt.co.rs

Аутори конкурсног решења	Др Милена Вукмировић д.и.а, Ивана Вујовић, д.и.а. Др Борис Радић, д.и.п.а, Александар Ђорић, д.и.а	
Пројектни центар	ПЦ1	Параф
Одговорни урбаниста	Ивана Поповић, дипл. инж. арх, лиценца број 200 1180 09	
Одговорни пројектант	Роксанда Карапанџић, дипл. инж. арх. лиценца број 300 N 684 14	
Врста техничке документације	УРБАНИСТИЧКИ ПРОЈЕКАТ	
Датум 05.2024.	Размера 1:1000	Свеска 1/1

Инвеститор	ГРАДСКА УПРАВА ГРАДА БЕОГРАДА, Секретаријат за инвестиције, Трг Николе Пашића бр.6, Београд
Број уговора	2023У013
Објекат	**УРБАНИСТИЧКИ ПРОЈЕКАТ ЗА ИЗГРАДЊУ ПОДЗЕМНЕ ГАРАЖЕ У ОБУХВАТУ ЛИНИЈСКОГ ПАРКА НА ГРАЂЕВИНСКОЈ ПАРЦЕЛИ СА-1, КОЈУ ЧИНЕ ГП5, ГП6 И ГП7 НА КП 1/42, 1/44, 1/45 КО Стари град у Београду**
Назив и ознака дела пројекта	УРБАНИСТИЧКИ ПРОЈЕКАТ
Број пројекта	2023У013-УП
За грађење / извођење радова	НОВА ГРАДЊА
Назив цртежа	Шира ситуација са границом урбанистичког пројекта
Број цртежа	2023У013-УП-02
Лист	01
Измена	00