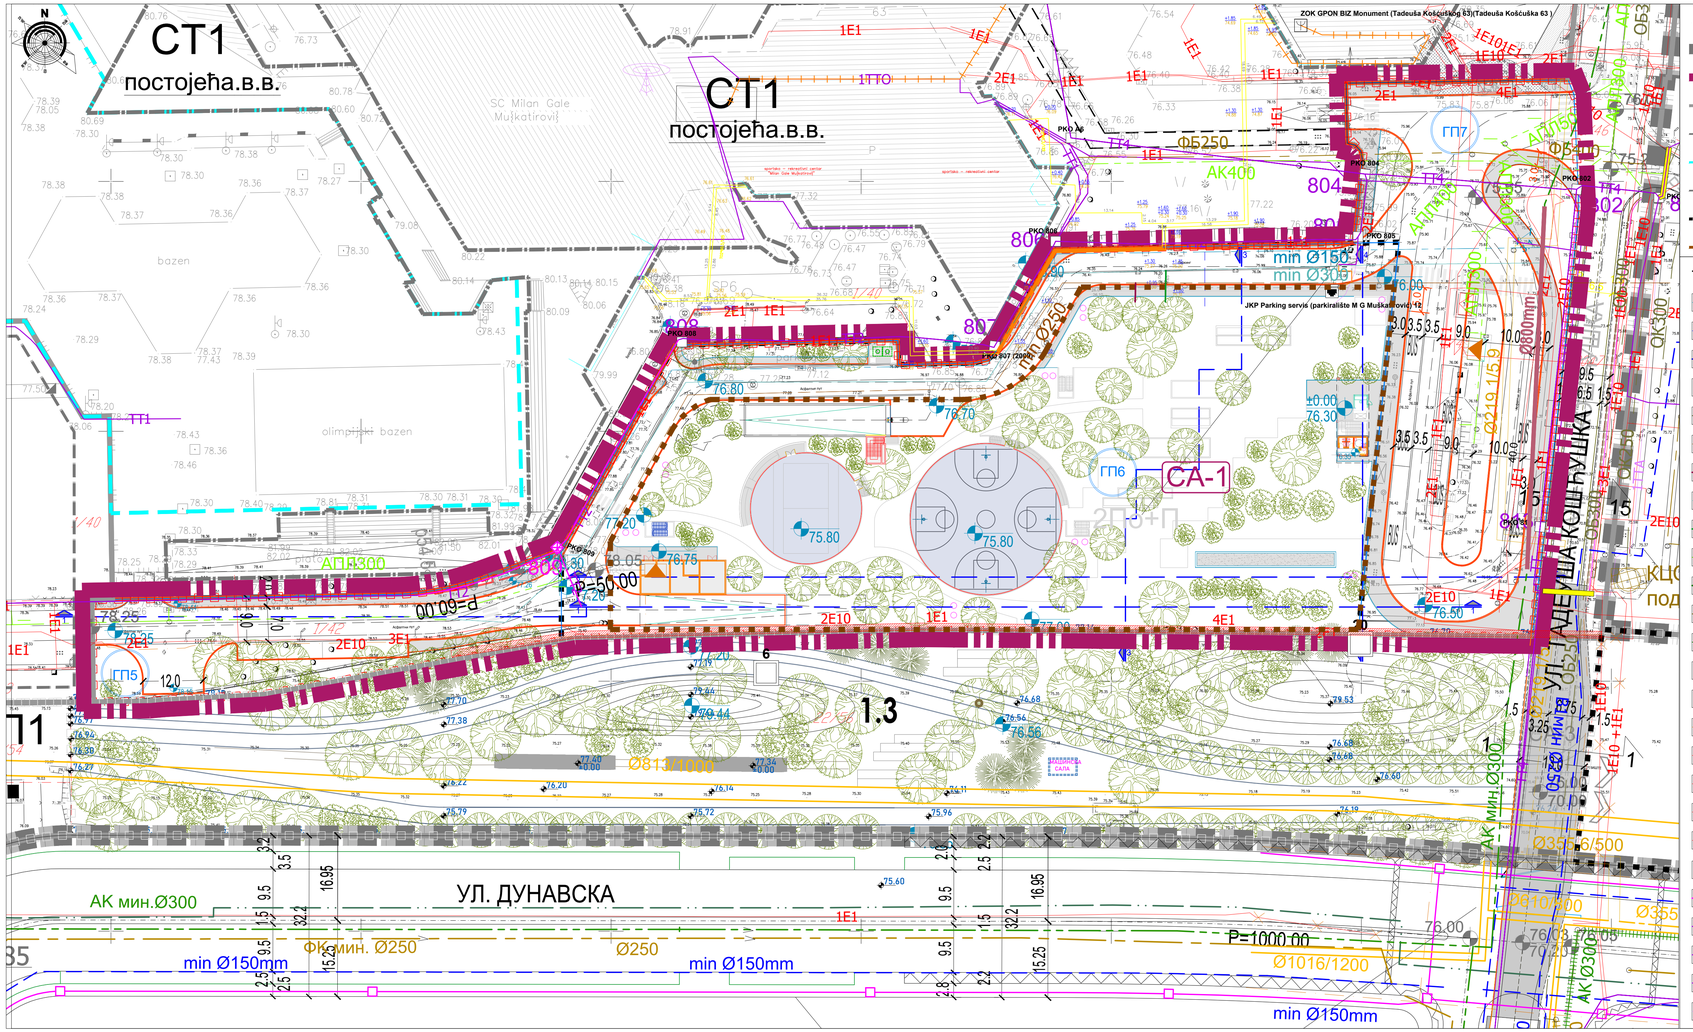
СТ1
постојећа.в.в.
СТ1
постојећа.в.в.
ZOK GPON BIZ Monument (Tadeuša Košćuškog 83)(Tadeuša Košćuška 63)
JKP Parking servis (parkiralište M G Mušketarovića) 12
SC Milan Gale Mušketirović
bazen
olimpijski bazen
ГП5
ГП6
ГП7
СА-1
2ПЗ+Г
1.3
Т1
АПЛ300
АК мин.Ø300
УЛ. ДУНАВСКА
УЛ. ЂАДЕУША КОШЉУШКА
min Ø150mm
ФК мин. Ø250
Ø250
min Ø150mm
min Ø150mm
min Ø150
min Ø300
Ø219 / 5.9
Ø280mm
Ø1016/1200
Ø355/500
Ø813/10
Ø315/500
Ø315/400
Ø355/500
Ø300/5
Ø300/5
Ø300/5
Ф5250
АК400
АПЛ250
АПЛ300
АПЛ300
АПЛ300
АПЛ300
АПЛ300
ОК300
ОК300
ОК300
ОБ300
ОБ300
ОБ