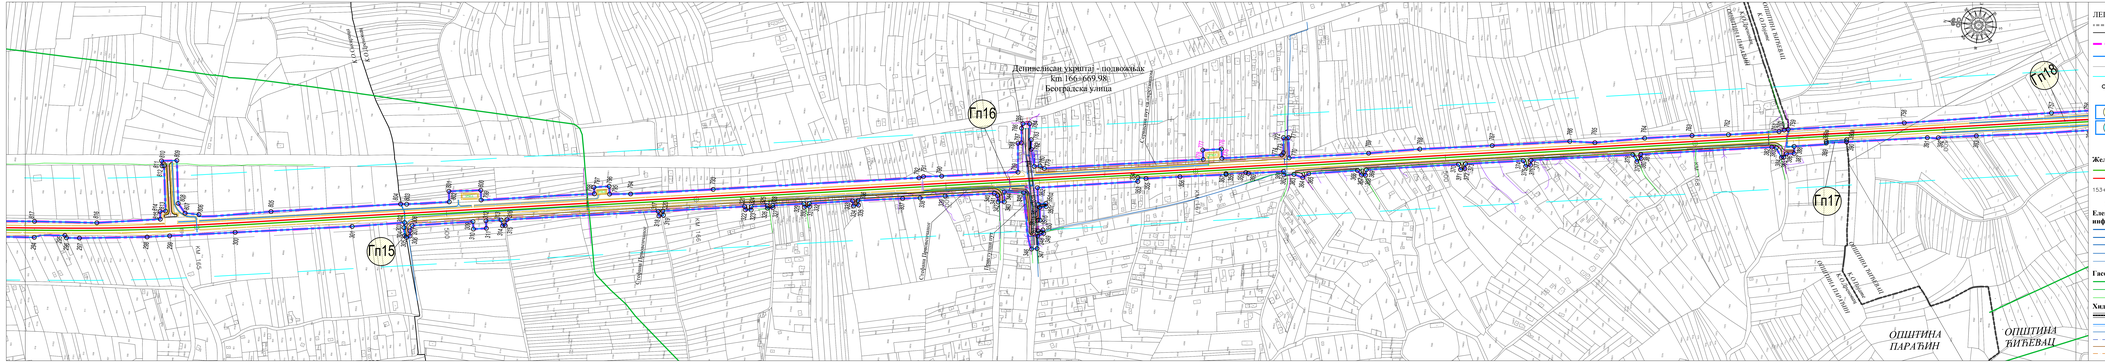
Гп15
Гп16
Гп17
Гп18
Деонички виадукт
Деонички виадукт
Деонички виадукт