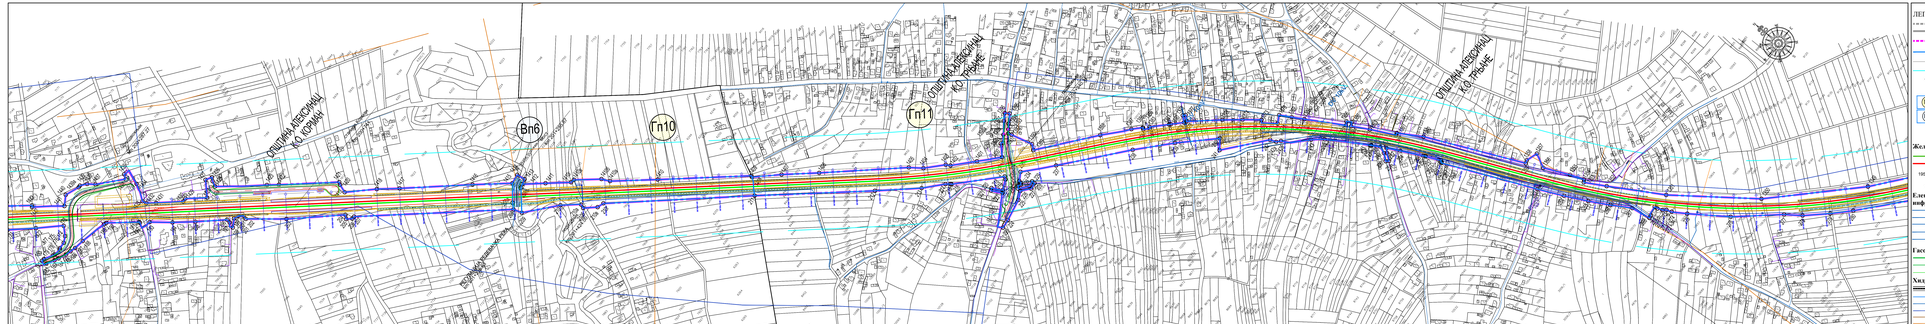


ЛЕГЕНДА

- Граница јединице локалне самоуправе
- Граница КО
- Граница детаљне разраде = Регулациона линија железничке инфраструктуре
- Граница парцеле јавне намене
- Инфраструктурни појас
- Заштитни пружни појас
- Аналитичко-геодетске тачке границе дет.разраде и графичких и водних парцела

ОСНОВА ПОВРШИНА ЈАВНЕ НАМЕНЕ

- Графичке парцеле (Гп6)
- Парцеле водног земљишта (Вп6)

САОБРАЋАЈНЕ ПОВРШИНЕ

**Железничка пруга**

- Десни колосек
- Леви колосек
- 160+600.00 Сталожница, засип колосека

**Друмски саобраћај**

- Јавне саобраћајнице
- Приступне саобраћајнице
- Сервисни пут

УКРШТАЊА СА ИНФРАСТРУКТУРНИМ СИСТЕМИМА

**Електроенергетска инфраструктура**

- ДВ 400kV
- ДВ 220kV
- ДВ 110kV
- ДВ 35kV
- ДВ 10kV

**ТК инфраструктура**

- ТК инсталације

**Гасоводна инфраструктура**

- Магистрални гасовод МОР 50 bar (челик)
- Дистрибутивни гасовод МОР 16 bar (челик)
- Дистрибутивни гасовод МОР 4 bar (челик)

**Хидротехничка инфраструктура**

- Регулација водног тока
- Канал
- Водовод постојећи
- Водовод планирани
- ФК постојећа
- ФК планирана

- Кишна канализација постојећа
- Кишна канализација планирана
- 180+810.80 Стационажа укрштања са инфраструктурним систем
- (Уп2) Улице посла

РЕПУБЛИКА СРБИЈА

**ПРОСТОРНИ ПЛАН ПОДРУЧЈА ПОСЕБНЕ НАМЕНЕ ИНФРАСТРУКТУРНОГ КОРИДОРА ЖЕЛЕЗНИЧКЕ ПРУГЕ БЕОГРАД - НИШ**

Тематска карта бр.1

**ДЕТАЉНА РЕГУЛАЦИЈА СА ЕЛЕМЕНТИМА СПРОВОЂЕЊА**

Лист 3

Министарство грађевинарства,саобраћаја и инфраструктуре

Оквирно лице

0 25 50 100 м

Р 1:2500

**Деоница Вуково - Трупале**
**km 191+937,96 - km 229+734,68**

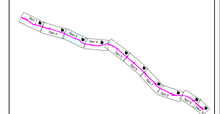

„Службени гласник РС", број 91 / 2024