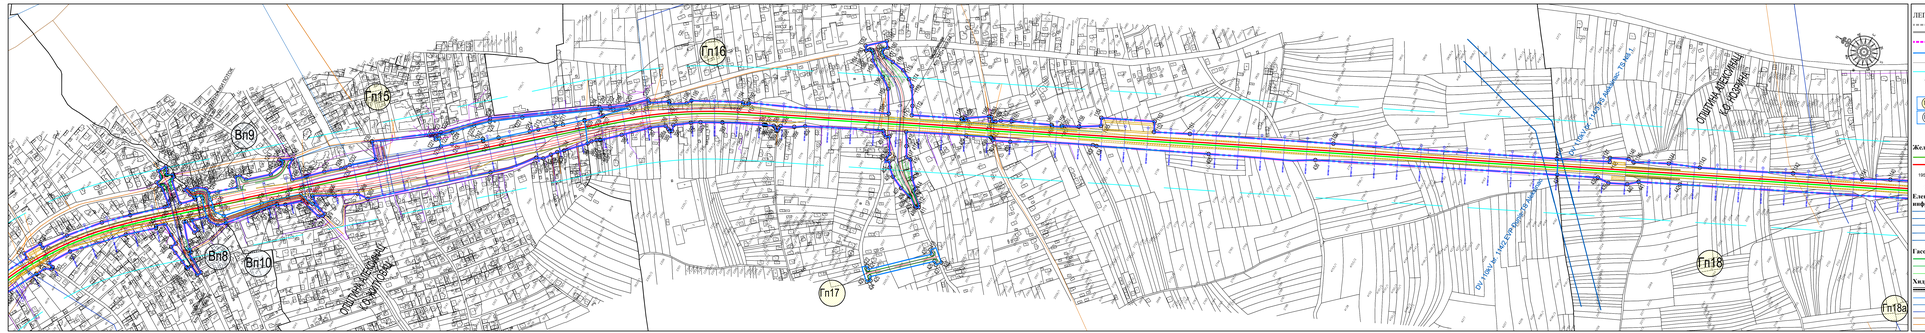

ЛЕГЕНДА

- Граница јединице локалне самоуправе
- Граница КО
- Граница детаљне разраде = Регулациона ширина железничке инфраструктуре
- Граница парцеле јавне намене
- Инфраструктурни појас
- Заштитни пружни појас
- Аналитичко-геодетске тачке границе дет.разраде и графичких и водних парцела

ОЗНАКА ПОВРШИНА ЈАВНЕ НАМЕНЕ

- (ГВ) Грађевинске површине
- (ВФ) Парцеле водног земљишта

САОБРАЋАЈНЕ ПОВРШИНЕ

Железничка пруга

- Десни колосек
- Леви колосек
- 100+600.00 Сплеткована зацоп колосека

Друмски саобраћај

- Јавне саобраћајнице
- Приступне саобраћајнице
- Приступне саобраћајнице
- Сервисни пут

УКРШТАЊА СА ИНФРАСТРУКТУРНИМ СИСТЕМИМА

Електроенергетска инфраструктура

- ДВ 400kV
- ДВ 220kV
- ДВ 110kV
- ДВ 35kV
- ДВ 10kV

ТК инфраструктура

- ТК окпласање

Гасоводна инфраструктура

- Магистрални гасовод МОР 50 bar (челик)
- Дистрибутивни гасовод МОР 16 bar (челик)
- Дистрибутивни гасовод МОР 4 bar (челик)

Хидротехничка инфраструктура

- Регулација водног тока
- Канал
- Водовод постојећи
- Водовод планиран
- ФК постојећа
- ФК планирана

- Кишна канализација постојећа
- Кишна канализација планирана
- 100+310.80 Стационажа укрштања са инфраструктурним систе
- Улазна тачка

РЕПУБЛИКА СРБИЈА

ПРОСТОРНИ ПЛАН ПОДРУЧЈА ПОСЕБНЕ НАМЕНЕ ИНФРАСТРУКТУРНОГ КОРИДОРА ЖЕЛЕЗНИЧКЕ ПРУГЕ БЕОГРАД - НИШ

Тематска карта бр.1

ДЕТАЉНА РЕГУЛАЦИЈА СА ЕЛЕМЕНТИМА СПРОВОЂЕЊА

Лист 5

Министарство грађевинарства,саобраћаја и инфраструктуре

Службено лице

0 25 50 100 m

Р 1:2500

Деоница Вуково - Трупале
km 191+937,96 - km 229+734,68

„Службени гласник РС", број 91 / 2024