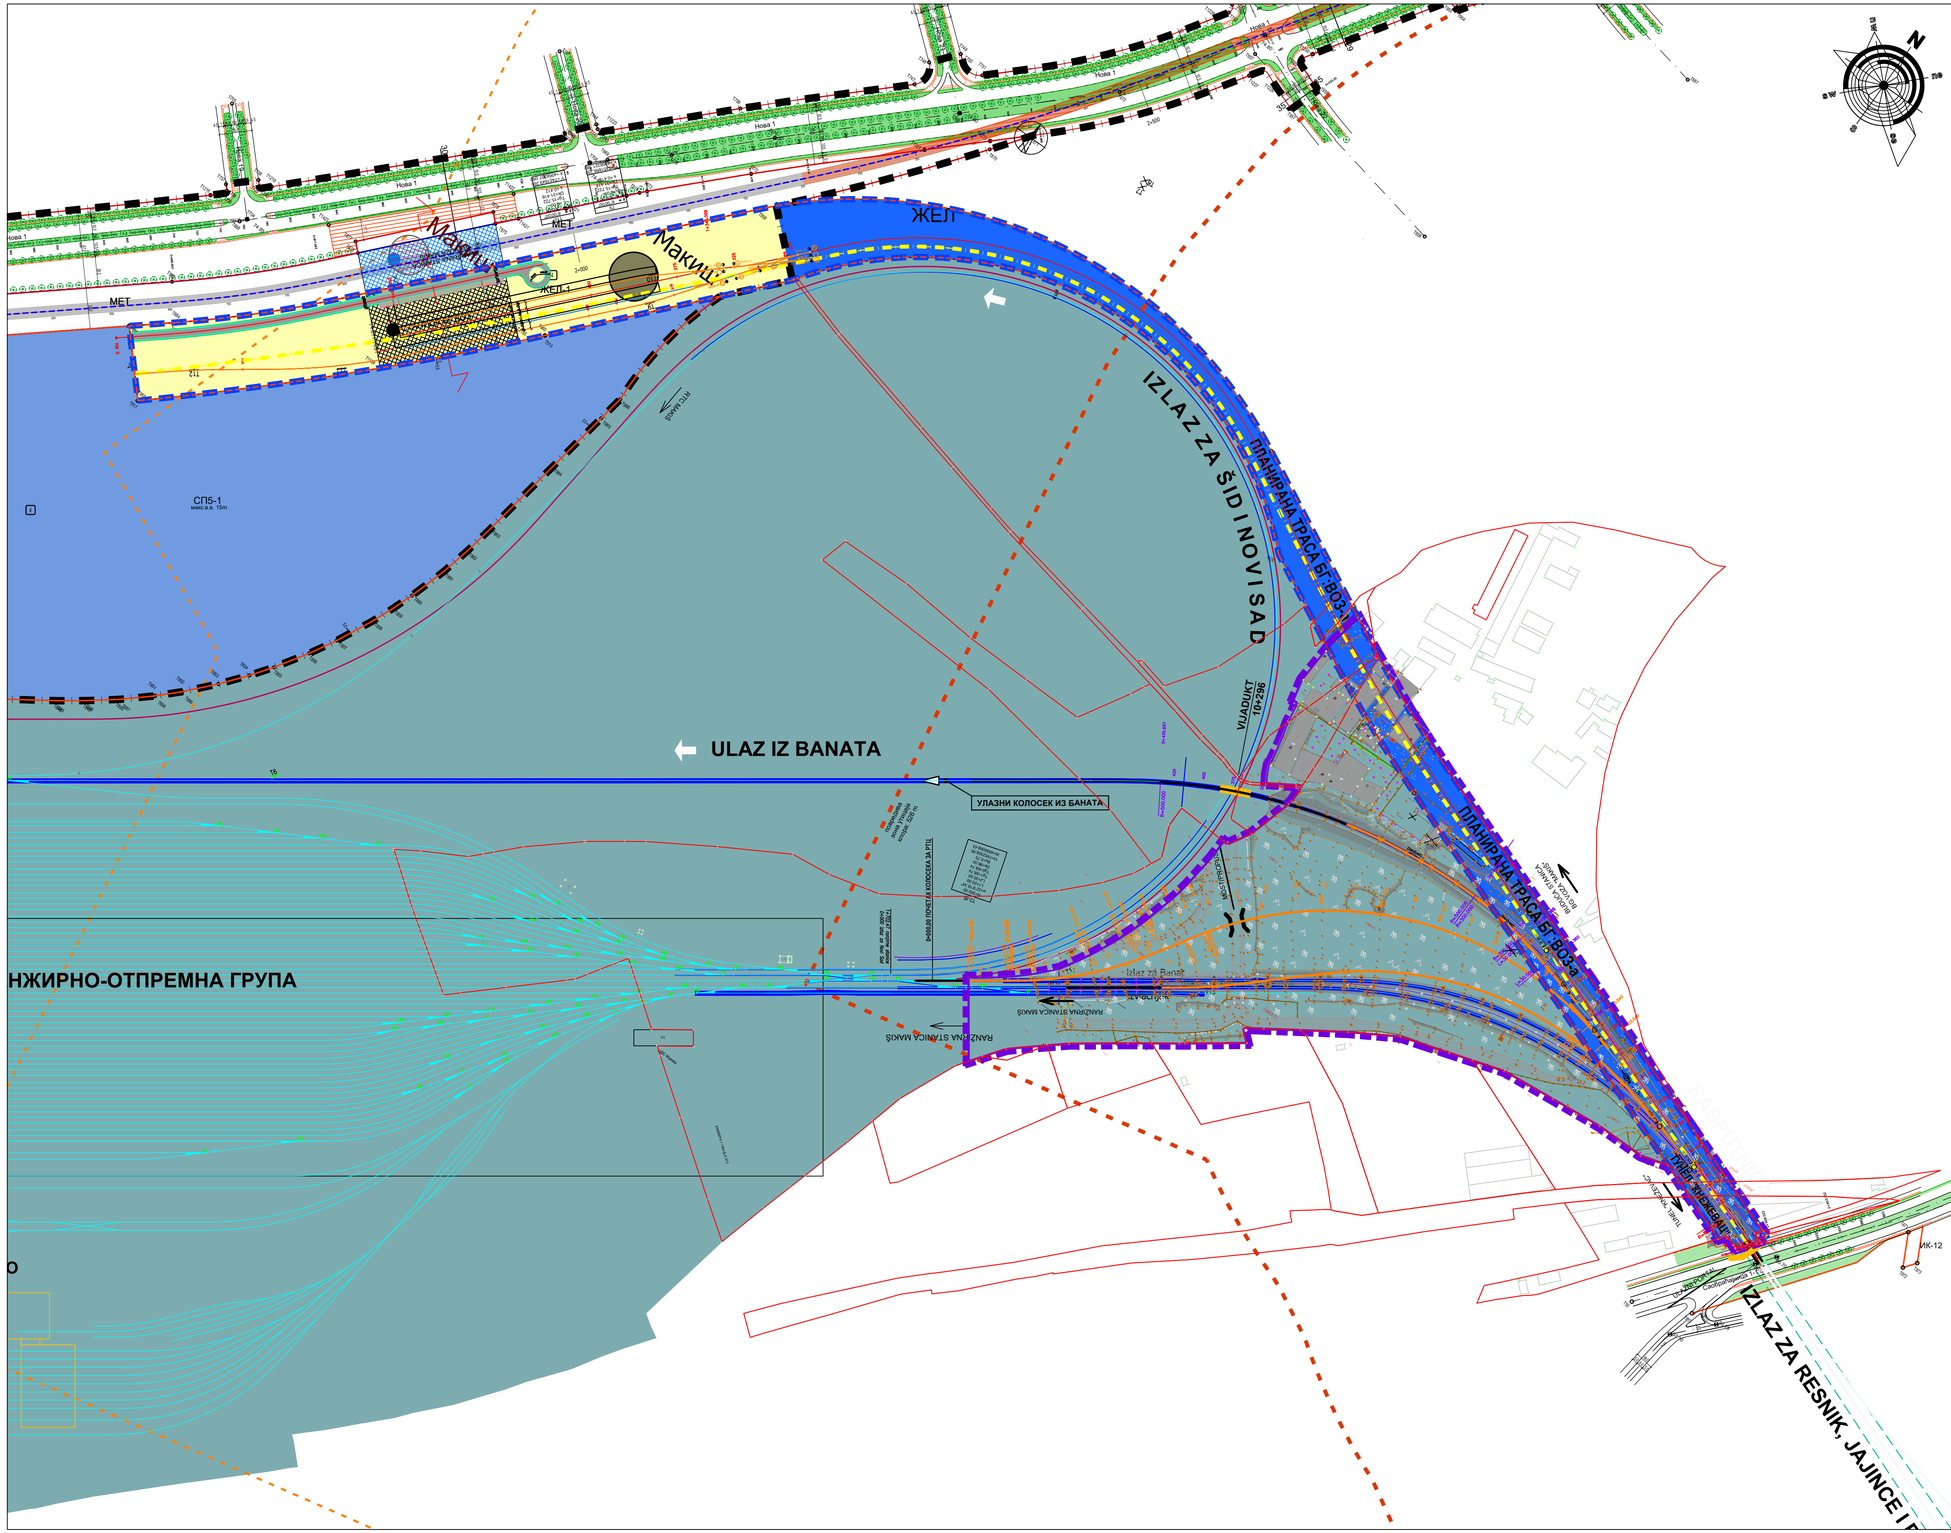

ЛЕГЕНДА:

- граница урбанистичког пројекта за утврђивање јавног интереса
- граница катастарске парцеле
- 13985/11 — број катастарске парцеле
- граница ПГР шинских система у Београду са елементима детаљне разраде за I фазу прве линије метро система ("Сл. гласник града Београда", бр. 102/21)
- граница ПДР дела макишког поља ("Сл. гласник града Београда", бр. 153/20)
- оса железнице

ПОВРШИНЕ ЈАВНЕ НАМЕНЕ

- површине у функцији саобраћаја - депо за метро
- мрежа саобраћајница
- железница
- депо метроа
- коридор планиране трасе БГ: воза
- постојећи колосеци
- планирана траса измештања постојећих колосека ка Београд Ранжирна/предмет урбанистичког пројекта
- постојећи колосеци у Ранжирној станици Макиш
- метро станица
- службено место железнице
- зона метро станице (површинска)
- зона железничке станице

НАЧИН СПРОВОЂЕЊА

- спровођење на основу важећег плана (ПДР дела Макишког поља) пруга од изласка из тунела Кнежевац до станице БГ:воза Макиш
- спровођење директном применом правила грађења зона станице БГ:воза "Макиш"

ЗОНЕ ЗАШТИТЕ И ОГРАНИЧЕЊА

- зона од утицаја хлора

Marijana Radovanović
Digitally signed by Marijana Radovanović
Date: 2024.10.25 13:07:19 +02'00'

САОБРАЋАЈНИ ИНСТИТУТ ЦИП, Д.О.О.
Немањина 6; 11000 Београд; Србија
Тел: 011/3618-134; Факс: 011/3618-324; www.sicip.co.rs

Организациона јединица: АРХИТЕКТУРА И УРБАНИЗАМ

Одговорни урбаниста: Марија Радовановић, дипл.инж.арх.	Наручилац: "Инфраструктура железнице Србије" а.д. Немањина 6, Београд
Сарадници: Татјана Стјепановић, дипл.инж.арх. Сања Шпица, маст.инж.арх.	Пројекат: Урбанистички пројекат за утврђивање јавног интереса због измештања улазно-излазних колосека за повезивање линије БГ:воза на постојећу железничку инфраструктуру у зони станице Београд Ранжирна, КО Железник и КО Чукарица, све ГО Чукарица
Координатор: Марија Радовановић, дипл.инж.арх.	Цртеж: ПРЕГЛЕДНА КАРТА - ПЛАНСКА ОГРАНИЧЕЊА; Размера: 1:2500
Директор завода: Светлана Карановић, дипл.инж.арх.	Врста док.: УП; Датум: 2024.; Број цртежа: 2024-158-7-АРХ-Ц01