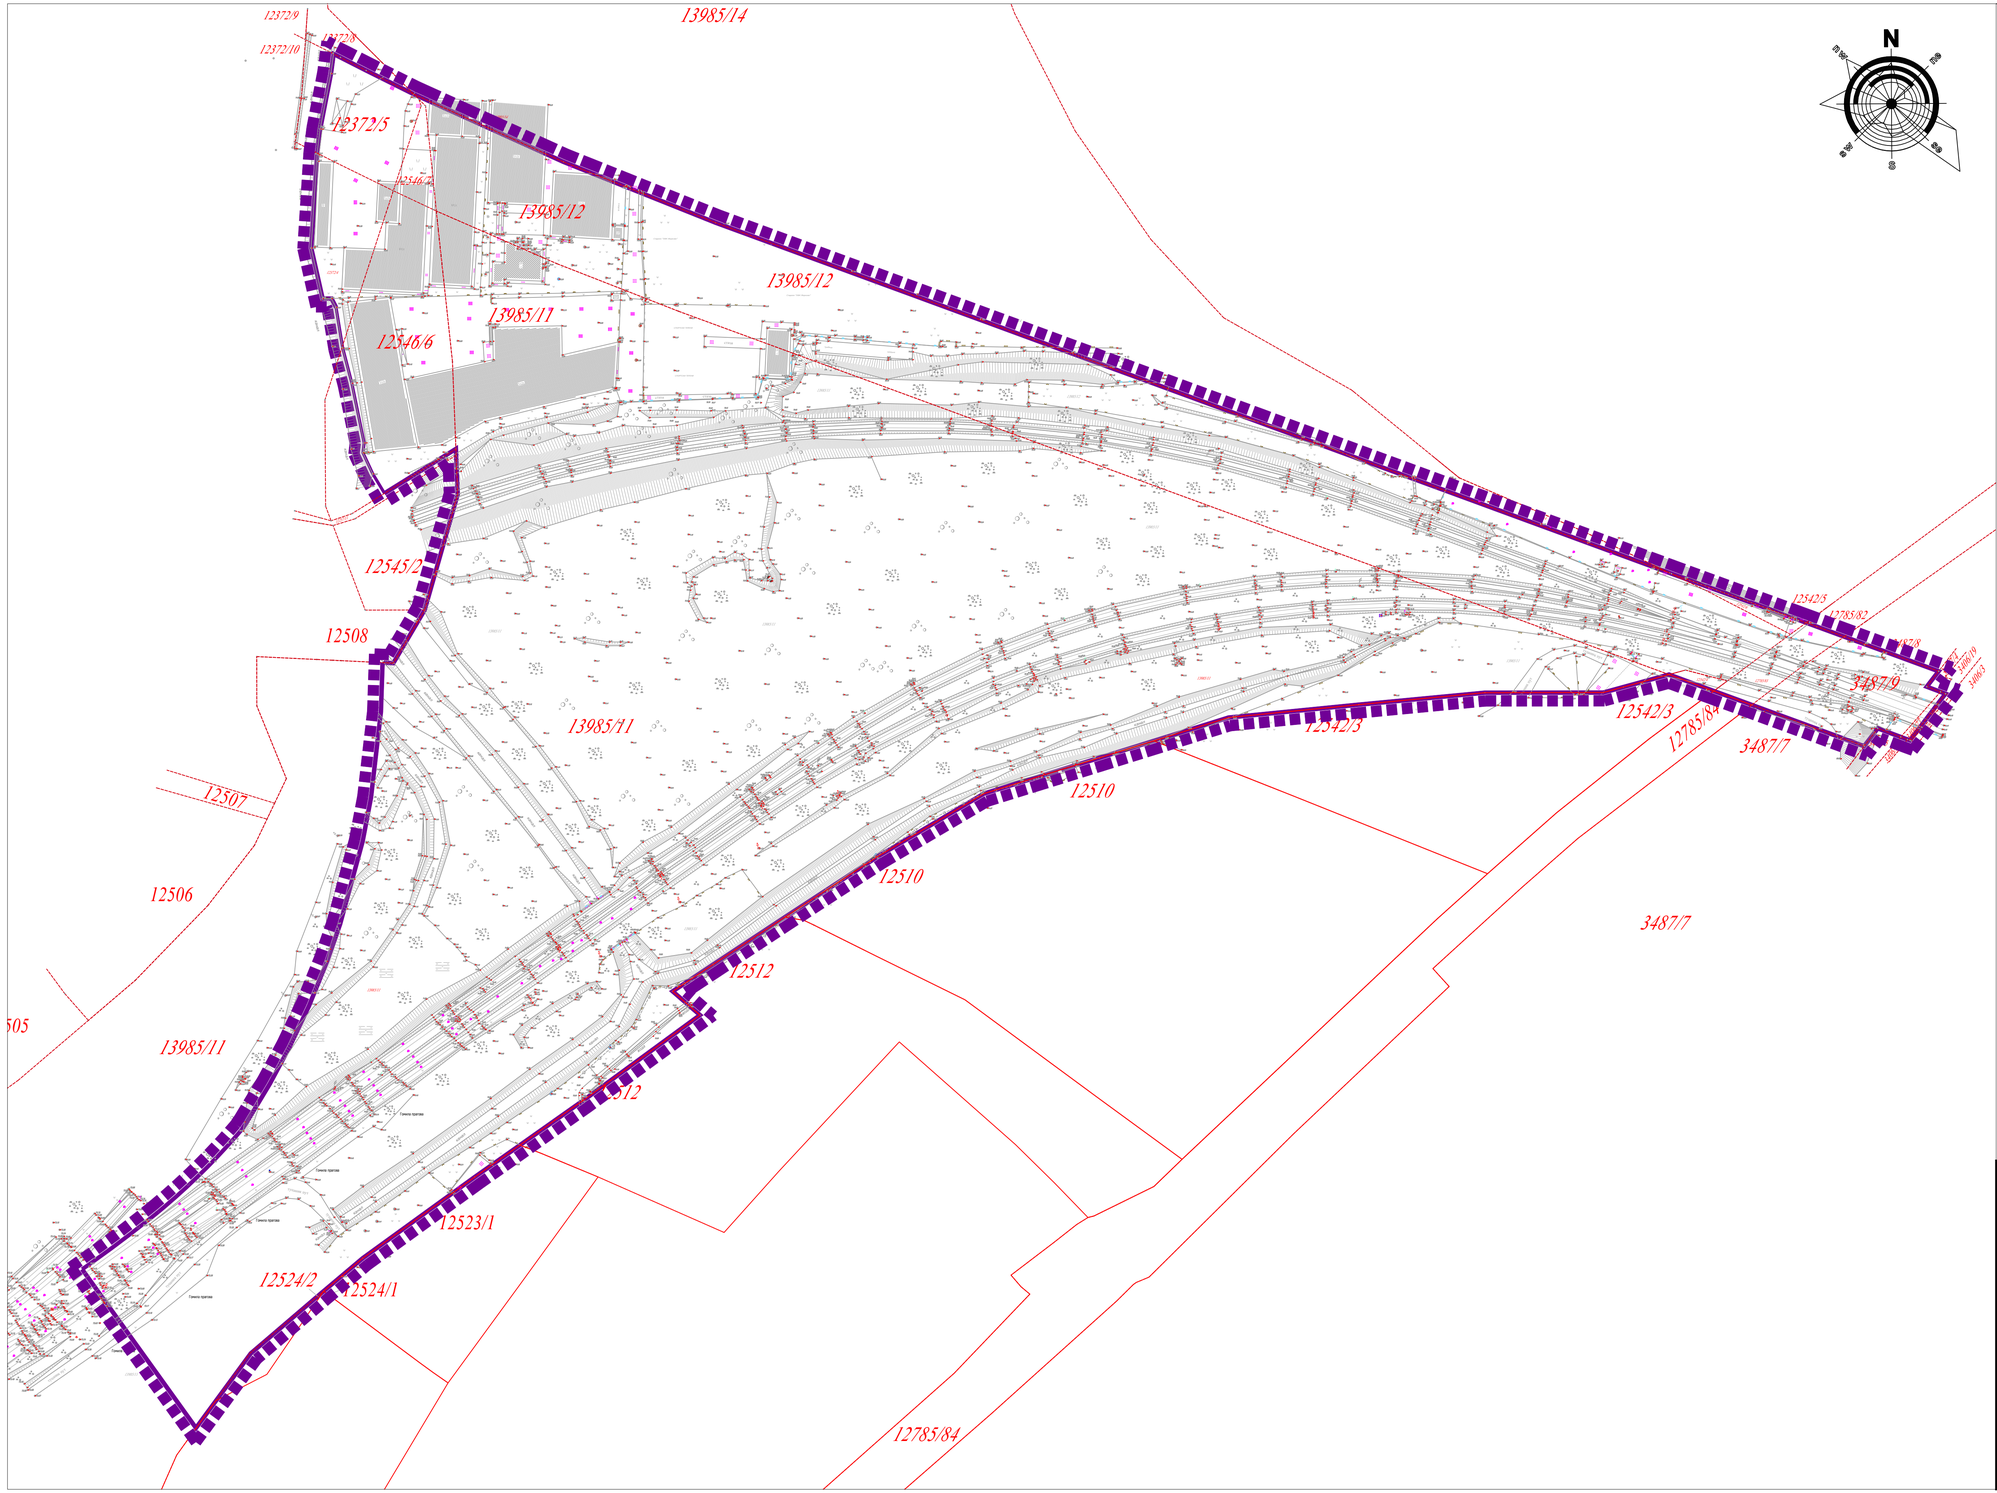

N

легенда:

- граница урбанистичког пројекта за утврђивање јавног интереса
- граница катастарске парцеле
- 13985/11 број катастарске парцеле

Marijana Radovanović
Digitally signed by Marijana Radovanović
Date: 2024.10.24 08:49:26 +02'00'

САОБРАЋАЈНИ ИНСТИТУТ ЦИП, Д.О.О.
Немањина 6; 11000 Београд; Србија
Тел: 011/3618-134; Факс: 011/3618-324; www.sicip.co.rs

Организациона јединица: АРХИТЕКТУРА И УРБАНИЗАМ

Одговорни урбаниста:
Маријана Радовановић, дипл.инж.арх.

Сарадници:
Татјана Стјепановић, дипл.инж.арх.
Сања Шпица, маст.инж.арх.

Координатор:
Маријана Радовановић, дипл.инж.арх.

Директор завода:
Светлана Карановић, дипл.инж.арх.

Наручилац:
"Инфраструктура железнице Србије" а.д.
Немањина 6, Београд

Пројекат:
Урбанистички пројекат за утврђивање јавног интереса због измештања улазно-излазних колосека за повезивање линије БГ:воза на постојећу железничку инфраструктуру у зони станице Београд Ранжирна, КО Чукарица, ГО Чукарица

Цртеж:
КАТАСТАРСКО-ТОПОГРАФСКИ ПЛАН СА ГРАНИЦОМ УРБАНИСТИЧКОГ ПРОЈЕКТА

Размера:
1:1000

Врста док.	Датум:	Број цртежа:
УП	2024.	2024-158-7-АРХ-Ц04