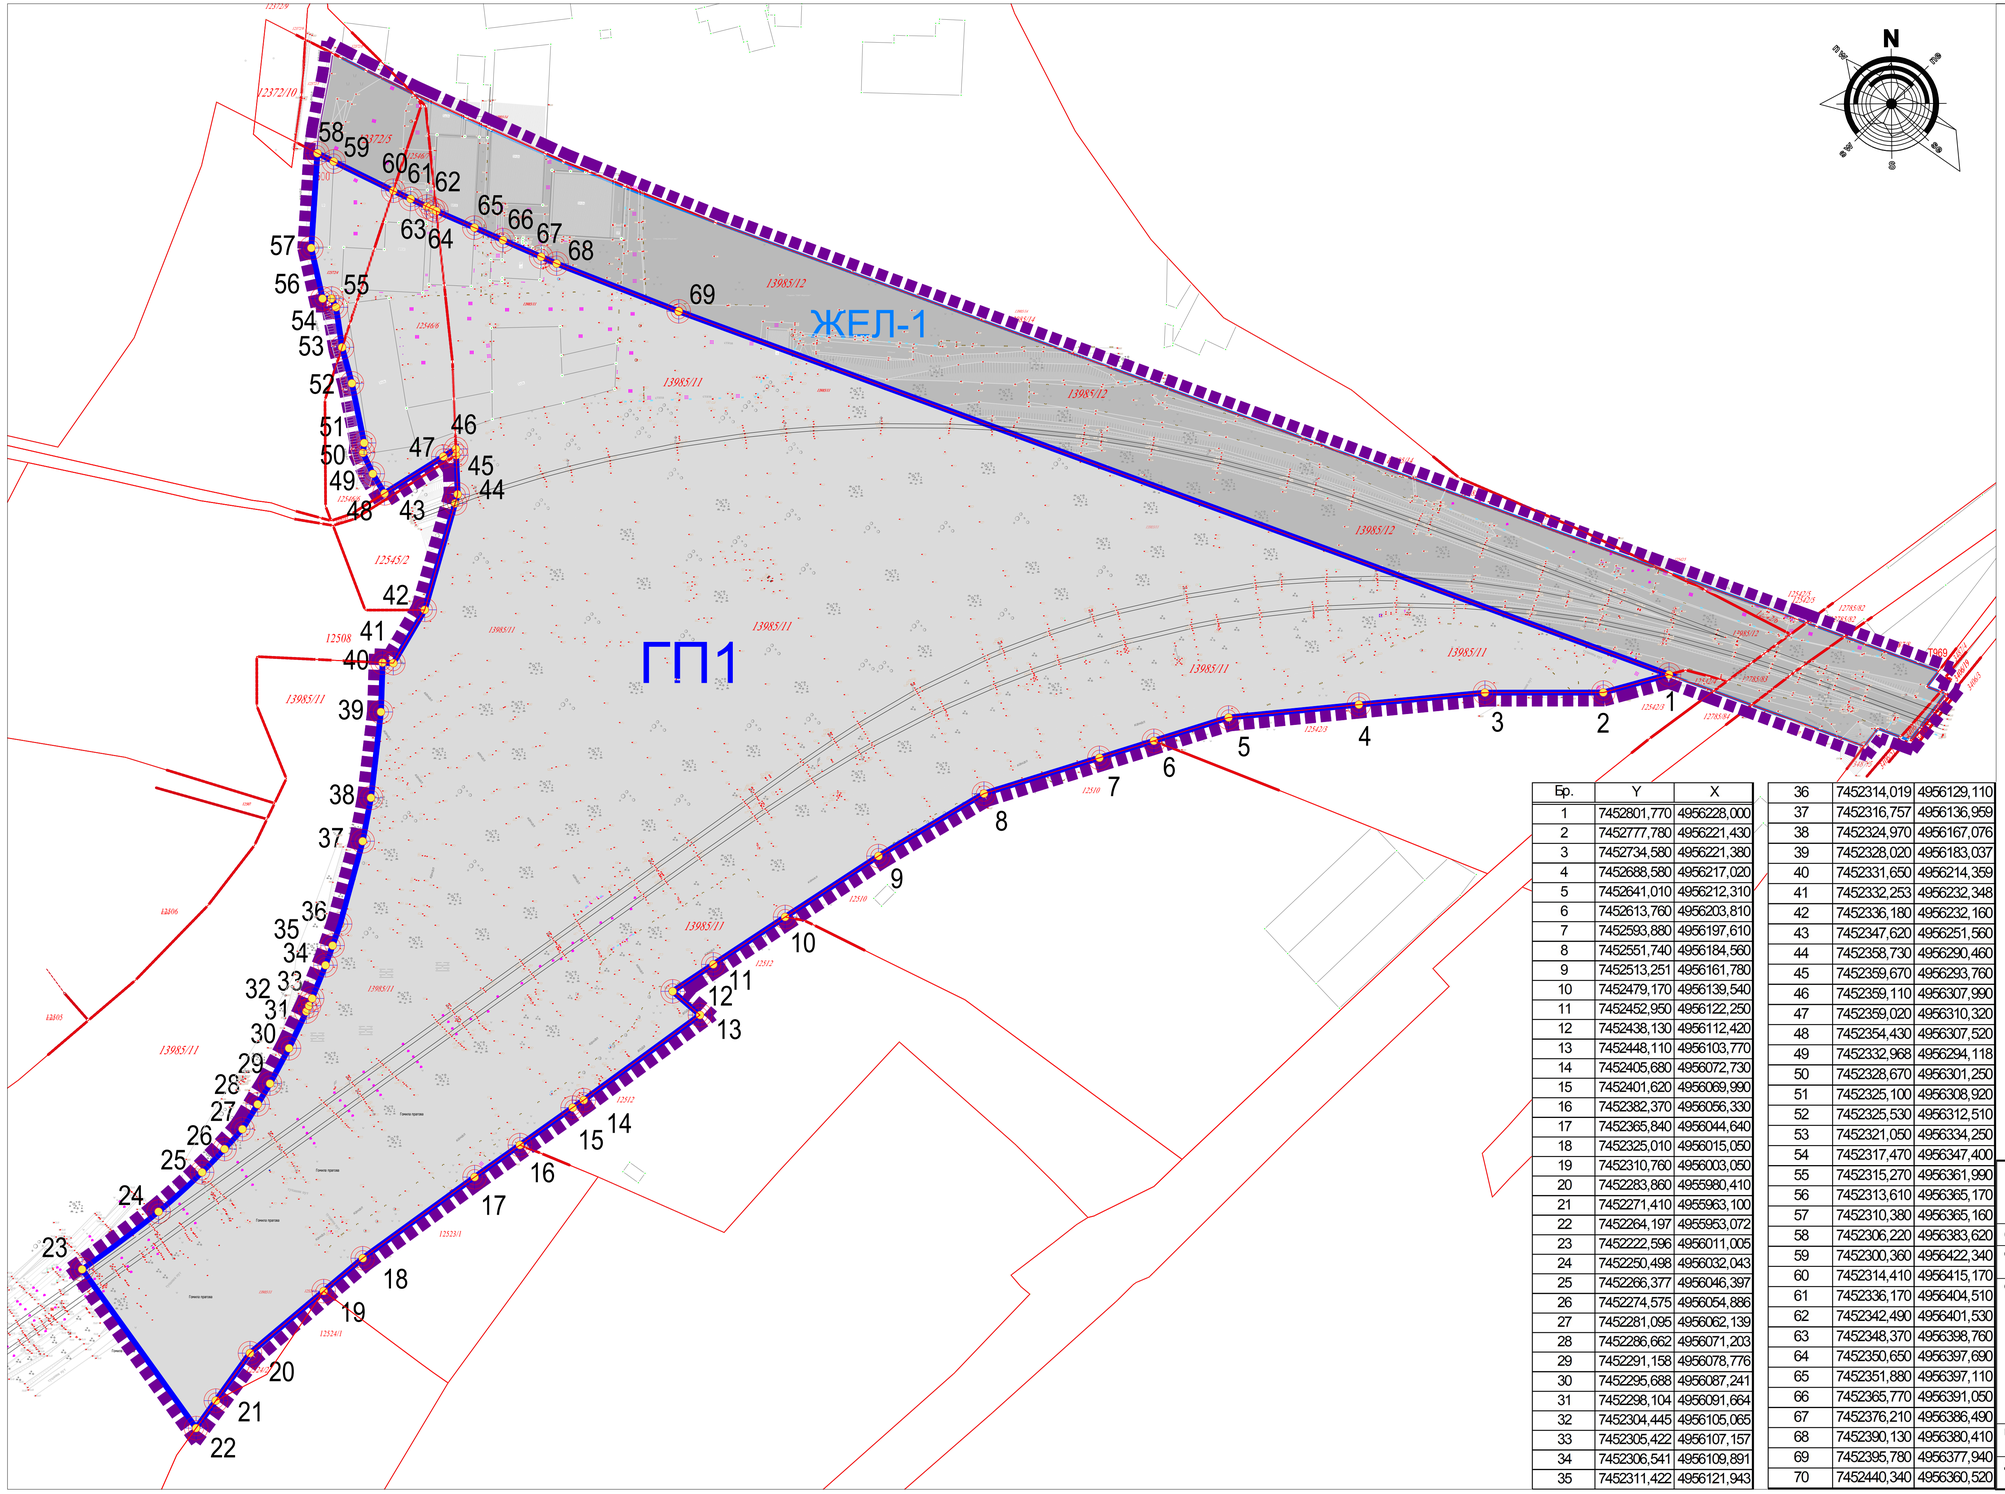

легенда:

- граница урбанистичког пројекта за утврђивање јавног интереса
- граница катастарске парцеле
- 13985/11 — број катастарске парцеле
- ГП1 — новоформирана грађевинска парцела ГП1
- ЖЕЛ-1 — грађевинска парцела пруге (ПДР макишког поља)
- 1 — аналитичко-геодетски елементи обележавања парцеле

Бр.	Y	X
1	7452801,770	4956228,000
2	7452777,780	4956221,430
3	7452734,580	4956221,380
4	7452688,580	4956217,020
5	7452641,010	4956212,310
6	7452613,760	4956203,810
7	7452593,880	4956197,610
8	7452551,740	4956184,560
9	7452513,251	4956161,780
10	7452479,170	4956139,540
11	7452452,950	4956122,250
12	7452438,130	4956112,420
13	7452448,110	4956103,770
14	7452405,680	4956072,730
15	7452401,620	4956069,990
16	7452382,370	4956056,330
17	7452365,840	4956044,640
18	7452325,010	4956015,050
19	7452310,760	4956003,050
20	7452283,860	4955980,410
21	7452271,410	4955963,100
22	7452264,197	4955953,072
23	7452222,596	4956011,005
24	7452250,498	4956032,043
25	7452266,377	4956046,397
26	7452274,575	4956054,886
27	7452281,095	4956062,139
28	7452286,662	4956071,203
29	7452291,158	4956078,776
30	7452295,688	4956087,241
31	7452298,104	4956091,664
32	7452304,445	4956105,065
33	7452305,422	4956107,157
34	7452306,541	4956109,891
35	7452311,422	4956121,943
36	7452314,019	4956129,110
37	7452316,757	4956136,959
38	7452324,970	4956167,076
39	7452328,020	4956183,037
40	7452331,650	4956214,359
41	7452332,253	4956232,348
42	7452336,180	4956232,160
43	7452347,620	4956251,560
44	7452358,730	4956290,460
45	7452359,670	4956293,760
46	7452359,110	4956307,990
47	7452359,020	4956310,320
48	7452354,430	4956307,520
49	7452332,968	4956294,118
50	7452328,670	4956301,250
51	7452325,100	4956308,920
52	7452325,530	4956312,510
53	7452321,050	4956334,250
54	7452317,470	4956347,400
55	7452315,270	4956361,990
56	7452313,610	4956365,170
57	7452310,380	4956365,160
58	7452306,220	4956383,620
59	7452300,360	4956422,340
60	7452314,410	4956415,170
61	7452336,170	4956404,510
62	7452342,490	4956401,530
63	7452348,370	4956398,760
64	7452350,650	4956397,690
65	7452351,880	4956397,110
66	7452365,770	4956391,050
67	7452376,210	4956386,490
68	7452390,130	4956380,410
69	7452395,780	4956377,940
70	7452440,340	4956360,520

Marijana Radovanović

Digitally signed by Marijana Radovanović
Date: 2024.10.24 08:50:48 +02'00'

САОБРАЋАЈНИ ИНСТИТУТ ЦИП, Д.О.О.
Немањина 6; 11000 Београд; Србија
Тел: 011/3618-134; Факс: 011/3618-324; www.sicip.co.rs

Организациона јединица: АРХИТЕКТУРА И УРБАНИЗАМ

Одговорни урбаниста: Маријана Радовановић, дипл.инж.арх.

Сарадници: Татјана Стјепановић, дипл.инж.арх.; Сања Шлпица, маст.инж.арх.

Координатор: Маријана Радовановић, дипл.инж.арх.

Директор завода: Светлана Карановић, дипл.инж.арх.

Наручилац: "Инфраструктура железнице Србије" а.д. Немањина 6, Београд

Пројекат: **Урбанистички пројекат за утврђивање јавног интереса због измештања улазно-излазних колосека за повезивање линије БГ:воза на постојећу железничку инфраструктуру у зони станице Београд Ранжирна, КО Чукарица, ГО Чукарица**

Цртеж: **ПЛАН ПРЕПАРЦЕЛАЦИЈЕ**

Размера: **1:1000**

Врста док.	Датум:	Број цртежа:
УП	2024.	2024-158-7-АРХ-Ц06