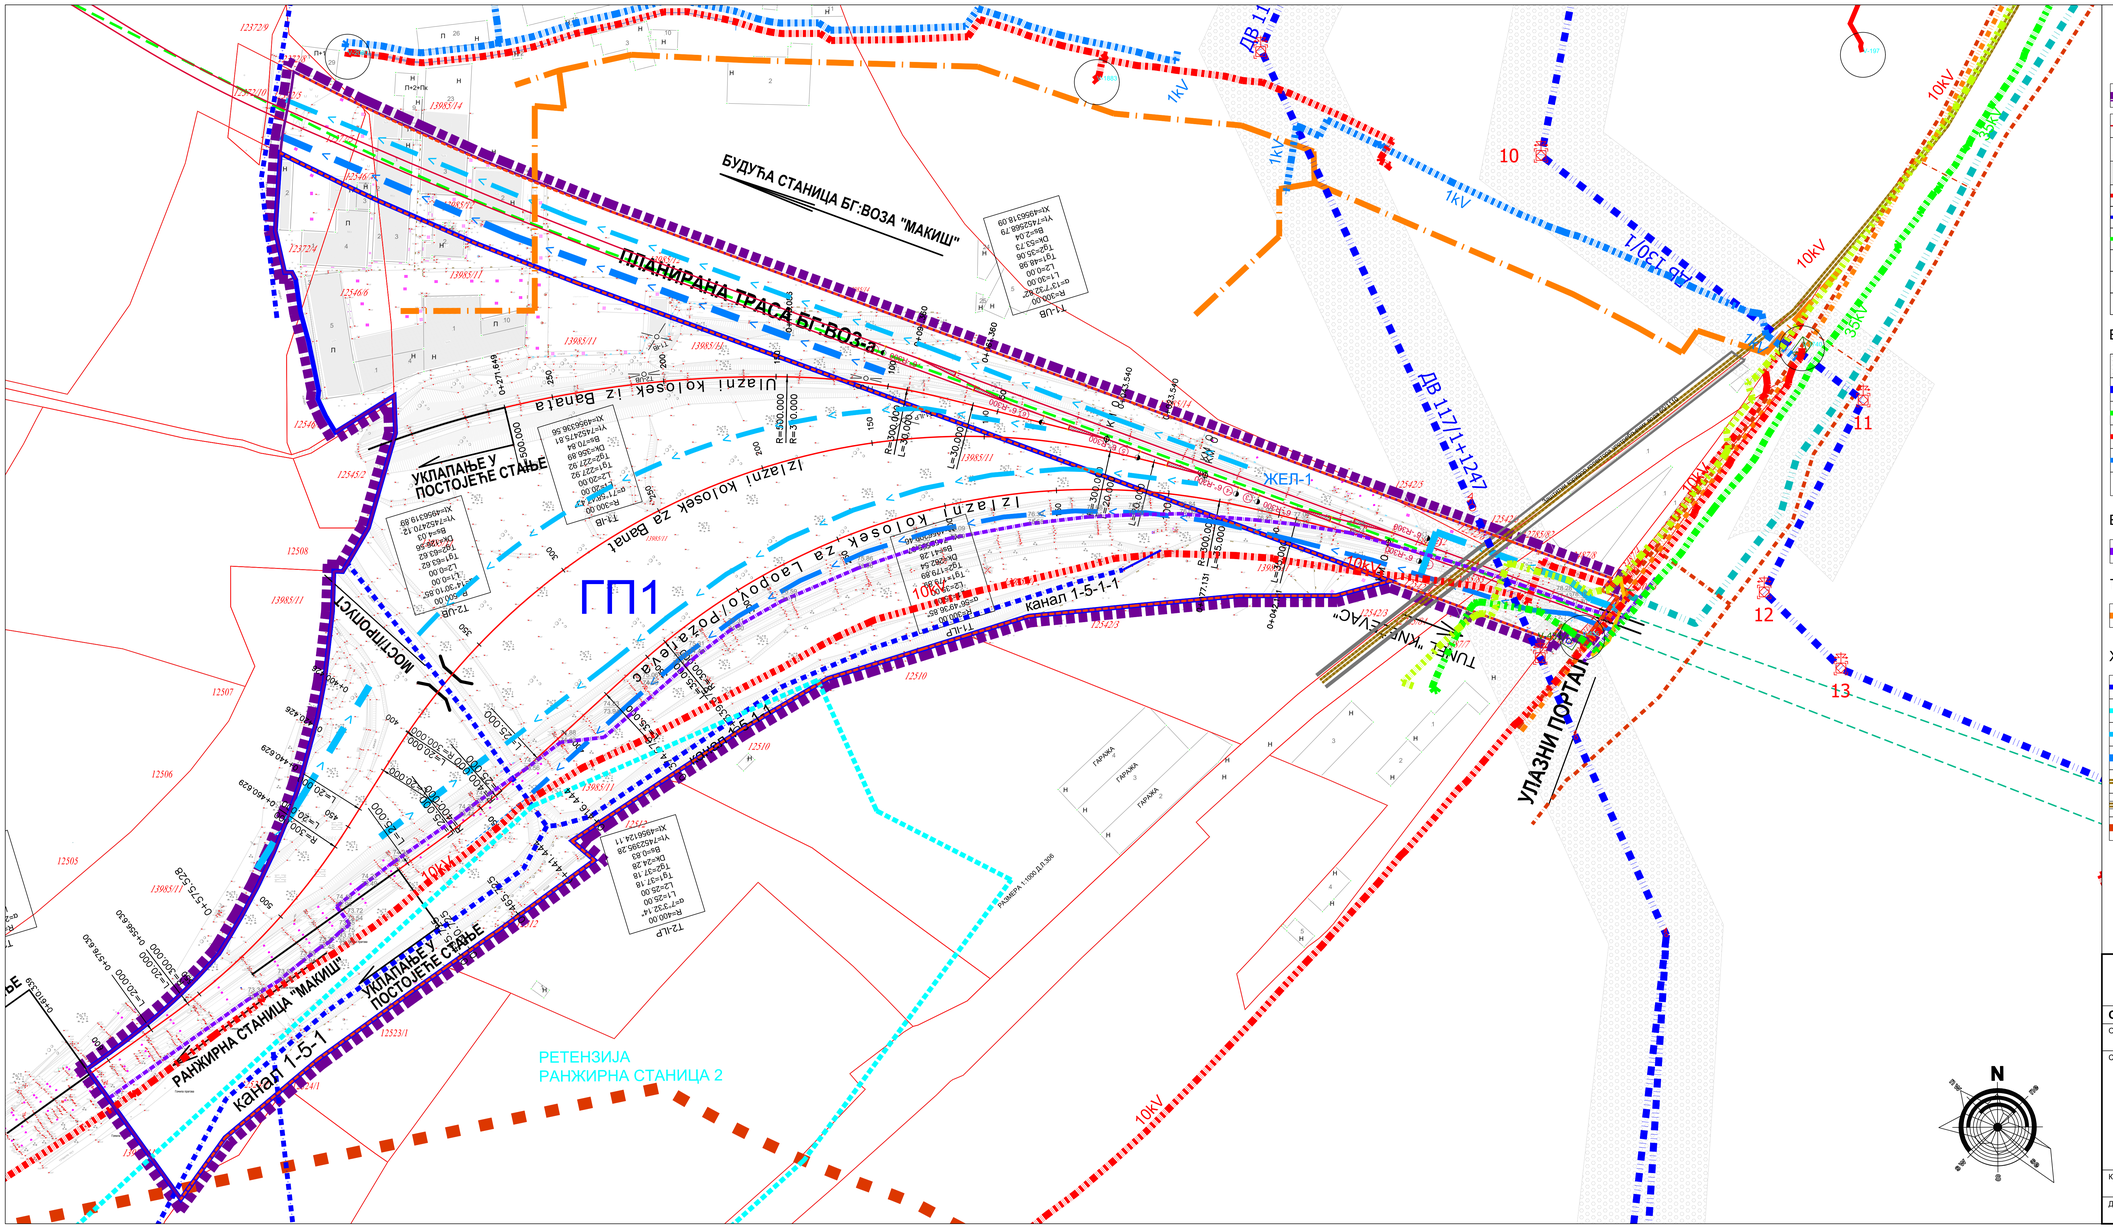

легенда:

- граница урбанистичког пројекта за утврђивање јавног интереса
- граница катастарске парцеле
- 13985/11 — број катастарске парцеле
- постојећи објекти на парцели
- регулациона линија
- новоформирана грађевинска парцела ГП1
- оса железнице БГ:воза
- ЖЕЛ-1 — грађевинска парцела БГ:воза
- портал тунела
- пропуст / мост

ЕЛЕКТРОЕНЕРГЕТСКА ИНФРАСТРУКТУРА

- заштитни појас надземних водова - до укидања
- постојећи надземни вод 110 kV - укида се
- постојећи вод 35 kV
- 10 kV вод у погону
- 1kV вод у погону
- постојећа ТС 10/0,4 kV (V- 435)

ЕЛЕКТРОНСКЕ КОМУНИКАЦИЈЕ

- постојећи телекомуникациони кабл

ТЕРМОТЕХНИЧКА ИНФРАСТРУКТУРА

- изграђена дистрибутивна гасоводна мрежа до 4 бар (БЕОГАС)

ХИДРОТЕХНИЧКА ИНФРАСТРУКТУРА

- постојећи канали 1-5-1, 1-5-1-1
- планирана ретензија ранжирна станица 2
- планирана оса канала уз пругу
- планирана оса канала уз пругу
- постојећа фекална канализација
- заштитни коридор колектора употребљених вода 60/110
- повредива зона од утицаја хлора (526 m)

Marijana Radovanović
Digitally signed by Marijana Radovanović
Date: 2024.10.24 08:51:22 +02'00'

САОБРАЋАЈНИ ИНСТИТУТ ЦИП, Д.О.О.
Немањина 6; 11000 Београд; Србија
Тел: 011/3618-134; Факс: 011/3618-324; www.sicip.co.rs

Организациона јединица: АРХИТЕКТУРА И УРБАНИЗАМ

Одговорни урбаниста:
Маријана Радовановић, дипл.инж.арх.

Сарадници:
Татјана Стјепановић, дипл.инж.арх.
Сања Шћепић, маст.инж.арх.
Драган Милосављевић, дипл.грађ.инж.
Драган Ђорђевић, дипл.инж.ел.
Драгана Марјановић, дипл.инж.ел.
Зоран Дакић, дипл.инж.геод.

Координатор:
Маријана Радовановић, дипл.инж.арх.

Директор завода:
Светлана Карановић, дипл.инж.арх.

Наручилац:
"Инфраструктура железнице Србије" а.д.
Немањина 6, Београд

Пројекат:
Урбанистички пројекат за утврђивање јавног интереса због изметања улазно-излазних колосека за повезивање линија БГ:воза на постојећу железничку инфраструктуру у зони станице Београд Ранжирна, КО Чукарица, ГО Чукарица

Цртеж: **СИНХРОН ПЛАН**

Размера: **1:1000**

Врста док.	Датум:	Број цртежа:
УП	2024.	2024-158-7-АРХ-Ц07