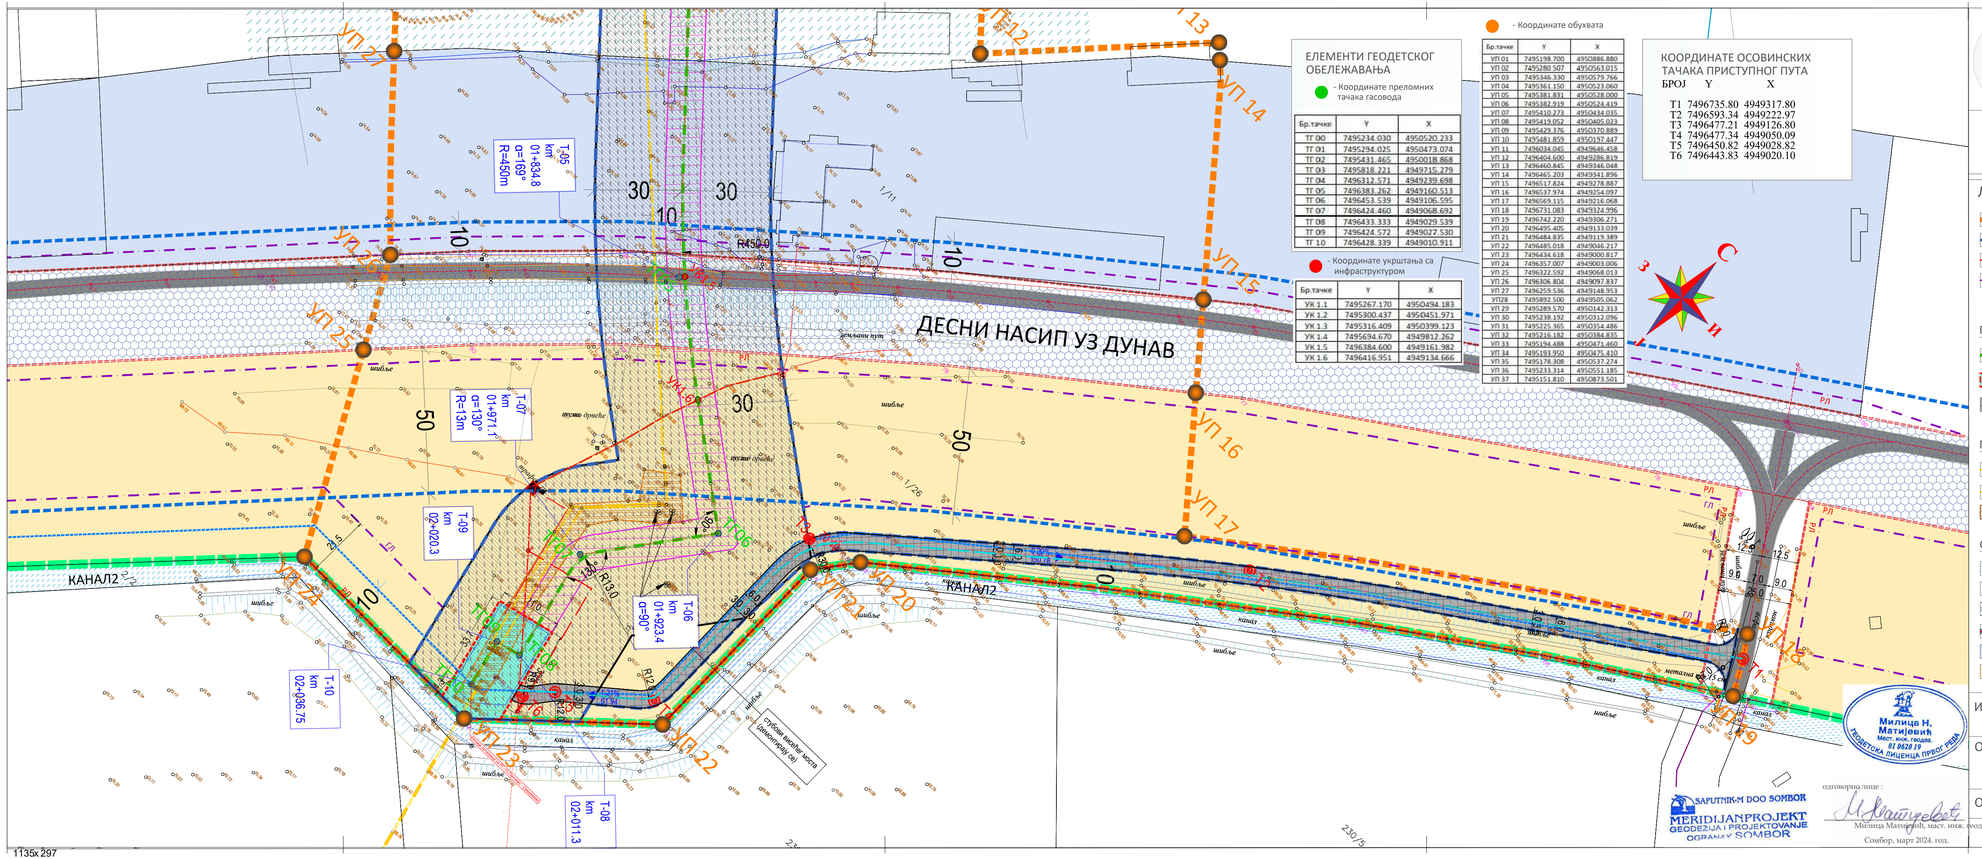
ДЕСНИ НАСИП УЗ ДУНАВ
КАНАЛ2
УП 21
УП 22
УП 23
УП 24
УП 25
УП 16
УП 17
УП 14
УП 12
УП 13
УП 15
УП 19
УП 20
T-05 km 01+834.8 α=169° R=450m
T-07 km 01+971.7 α=130° R=13m
T-06 km 01+923.4 α=90°
T-08 km 02+011.3
R450.0
R13.0
R12.0
