КАТАСТАРСКО ТОПОГРАФСКИ ПЛАН - ДВ 110 кВ број 1153 ТС Панчево 2 ТС Београд 7, увођење у ТС Београд 46

Лист 1

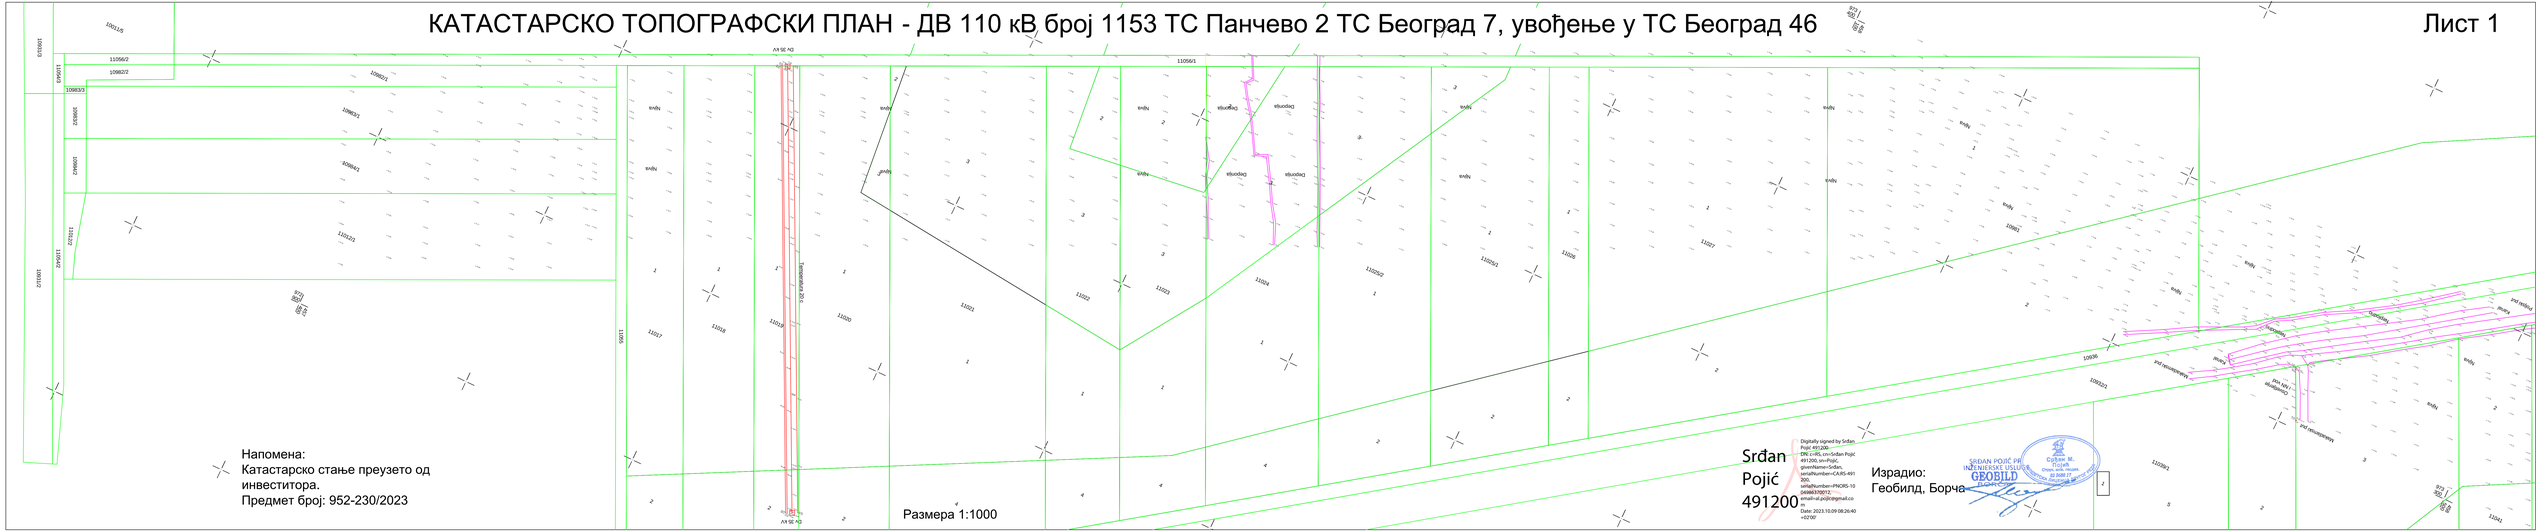

КАТАСТАРСКО ТОПОГРАФСКИ ПЛАН - ДВ 110 кВ број 1153 ТС Панчево 2 ТС Београд 7, увођење у ТС Београд 46

Лист 2

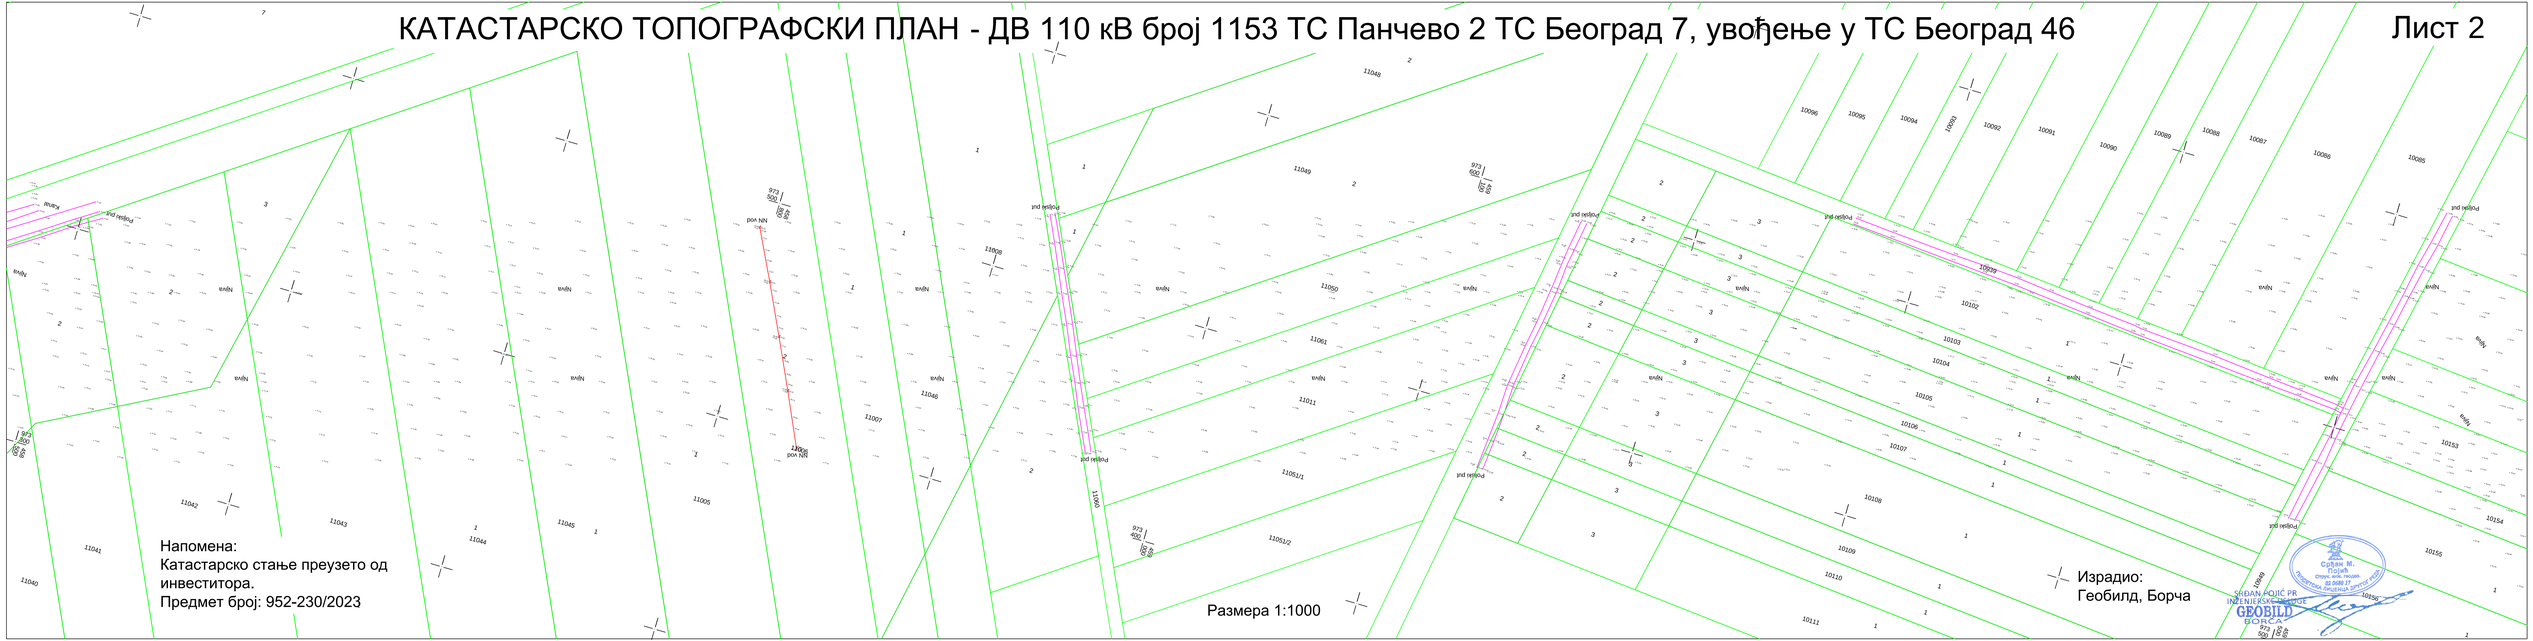

Напомена:
Катастарско стање преузето од инвеститора.
Предмет број: 952-230/2023

Размера 1:1000

Израдио:
Геобилд, Борча

Соња М. Пајић
стручни сарадник
ЈО 0088 17
Републички геодетски завод
СЛОБАН ЈОЦИЋ ПР
ИНЖЕЊЕРСКЕ ГЕОДЕЗИЈЕ
GEOBILD
БОРЧА

КАТАСТАРСКО ТОПОГРАФСКИ ПЛАН - ДВ 110 кВ број 1153 ТС Панчево 2 ТС Београд 7, увођење у ТС Београд 46

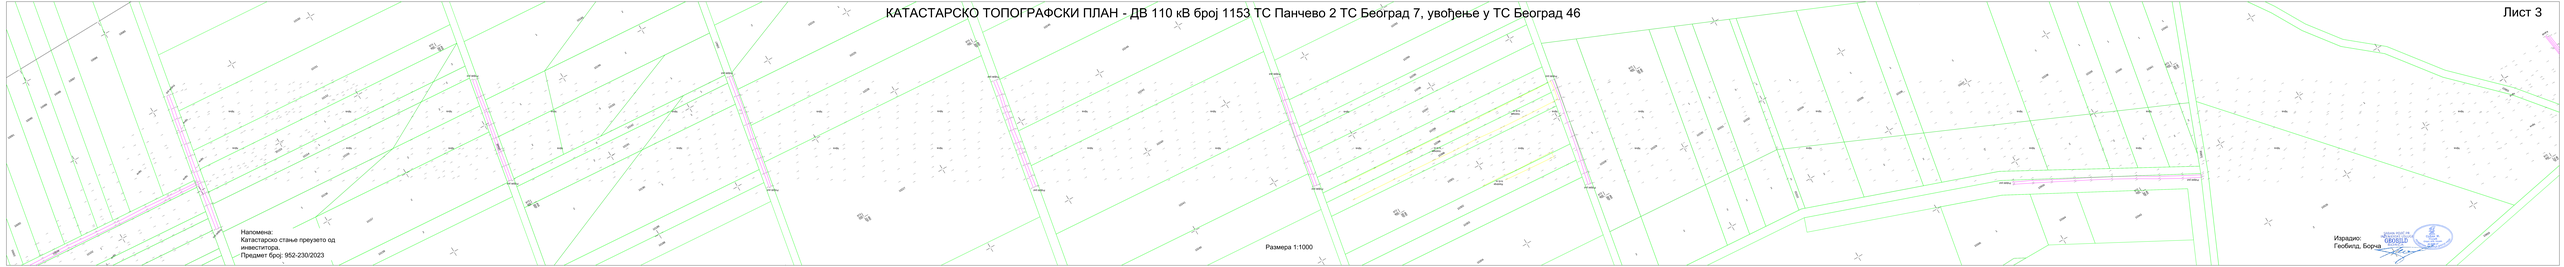

Напомена:
Катастарско стање преузето од инвеститора.
Предмет број: 952-230/2023

Размера 1:1000

Израдио:
Геобиотд, Борча

КАТАСТАРСКО ТОПОГРАФСКИ ПЛАН - ДВ 110 кВ број 1153 ТС Панчево 2 ТС Београд 7, увођење у ТС Београд 46

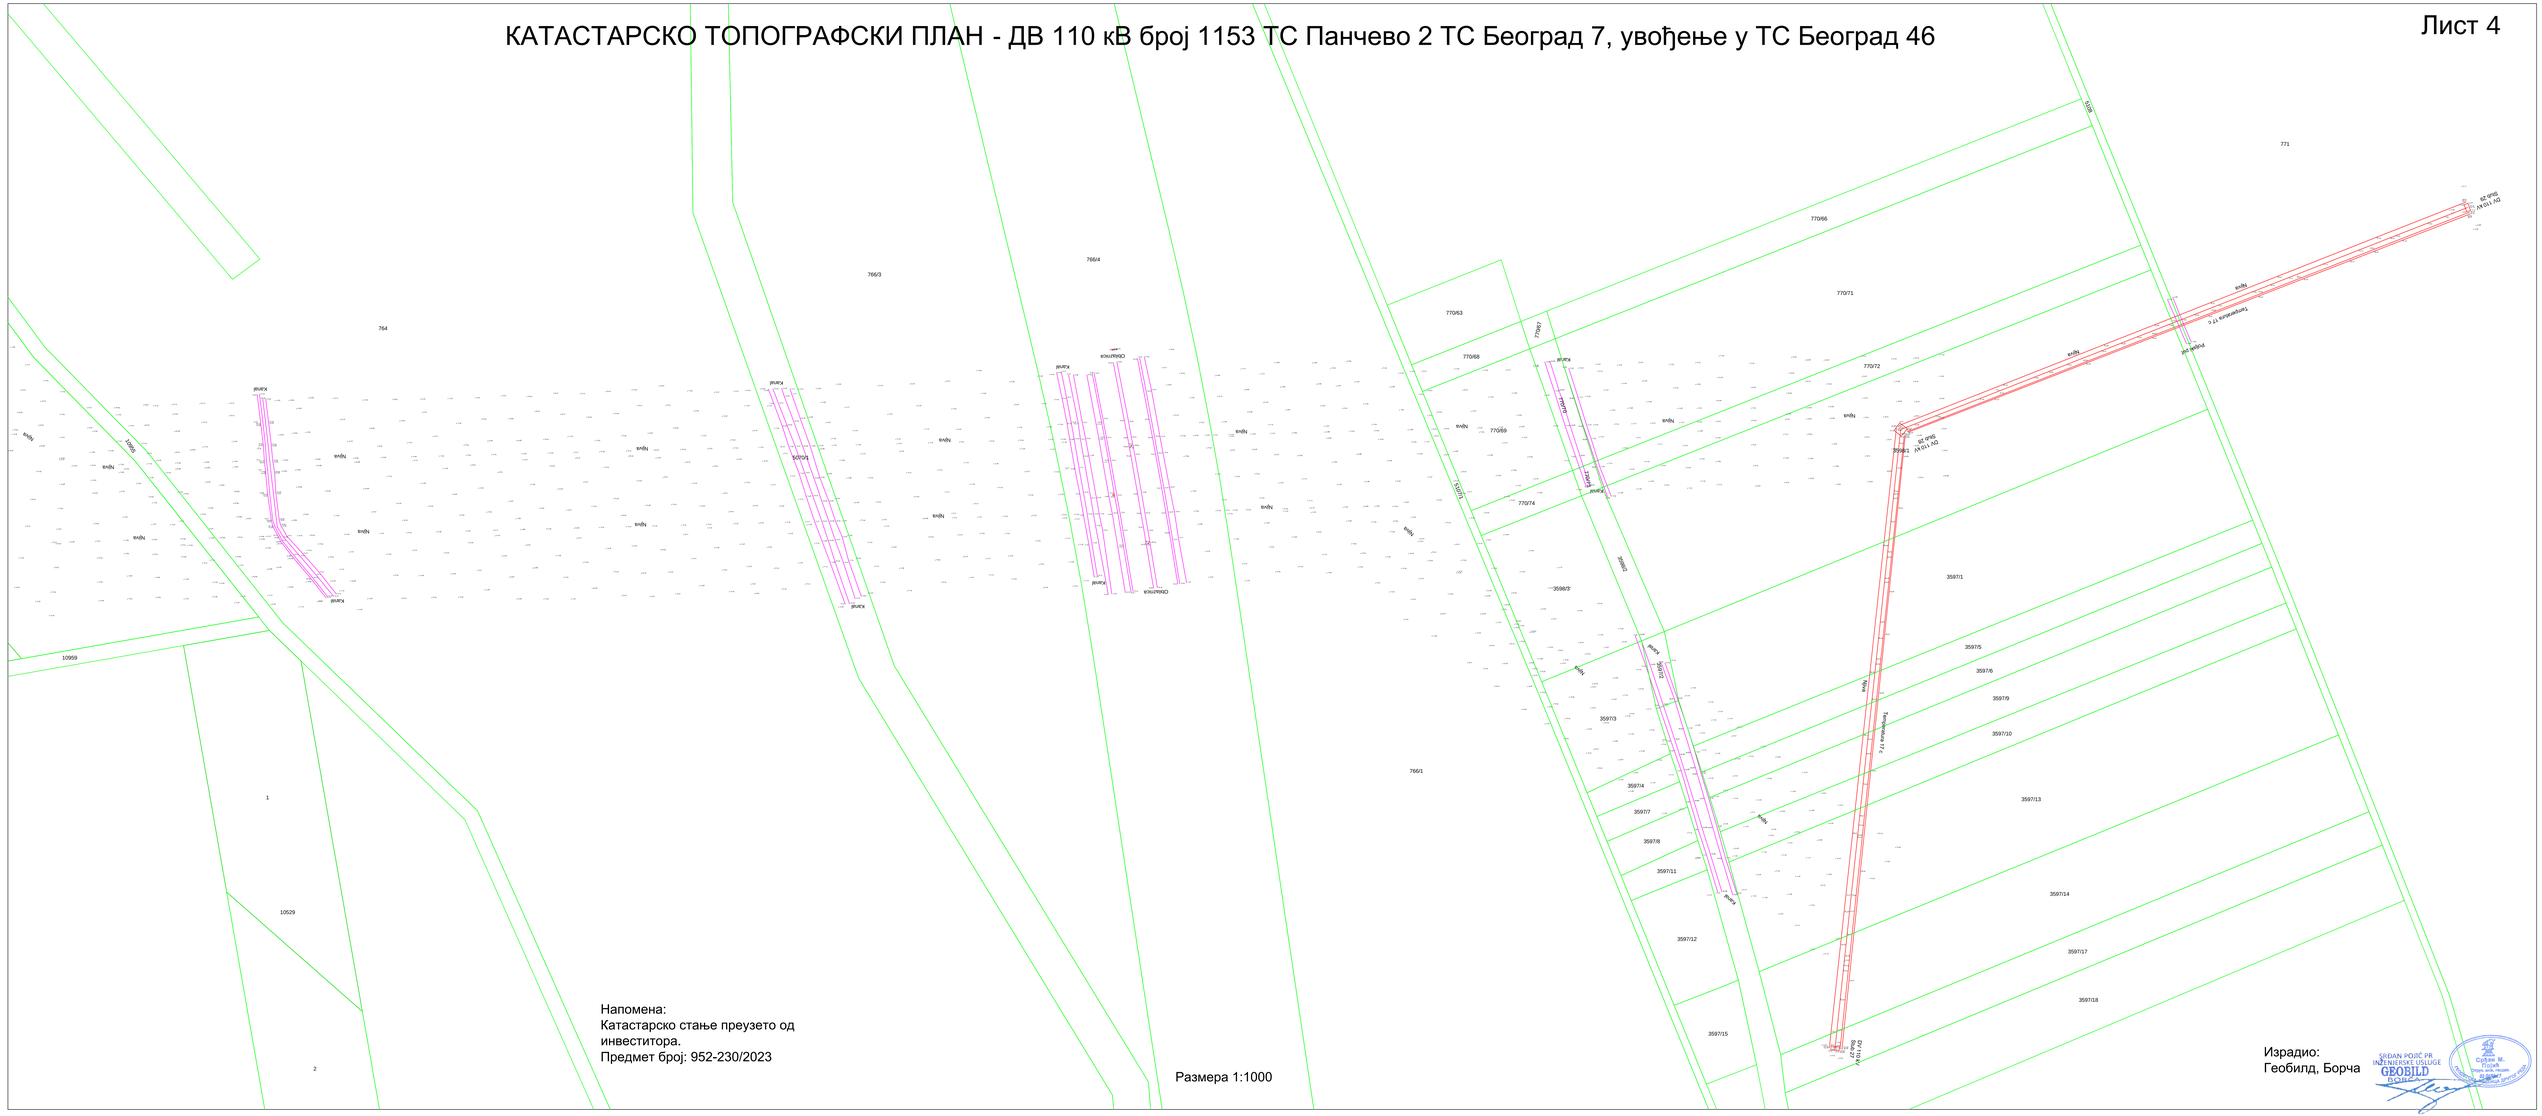

Напомена:
Катастарско стање преузето од инвеститора.
Предмет број: 952-230/2023

Размера 1:1000

Израдио:
Геобилд, Борча

СРЂАН ПОЈИЋ ПР ИНЖЕЊЕРСКЕ УСЛУГЕ GEOBILD БОРЧА