



КАТАСТАРСКО ТОПОГРАФСКИ ПЛАН
ЛОКАЦИЈА: К.п. бр. 2850 Власина Стојковићева

Предмет бр.:954-071-6194/2023

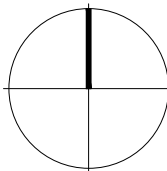

ЛЕГЕНДА:

- граница урбанистичког пројекта = граница катастарске парцеле
- фактичко стање
- катастарско стање
- 2850 број катастарске парцеле

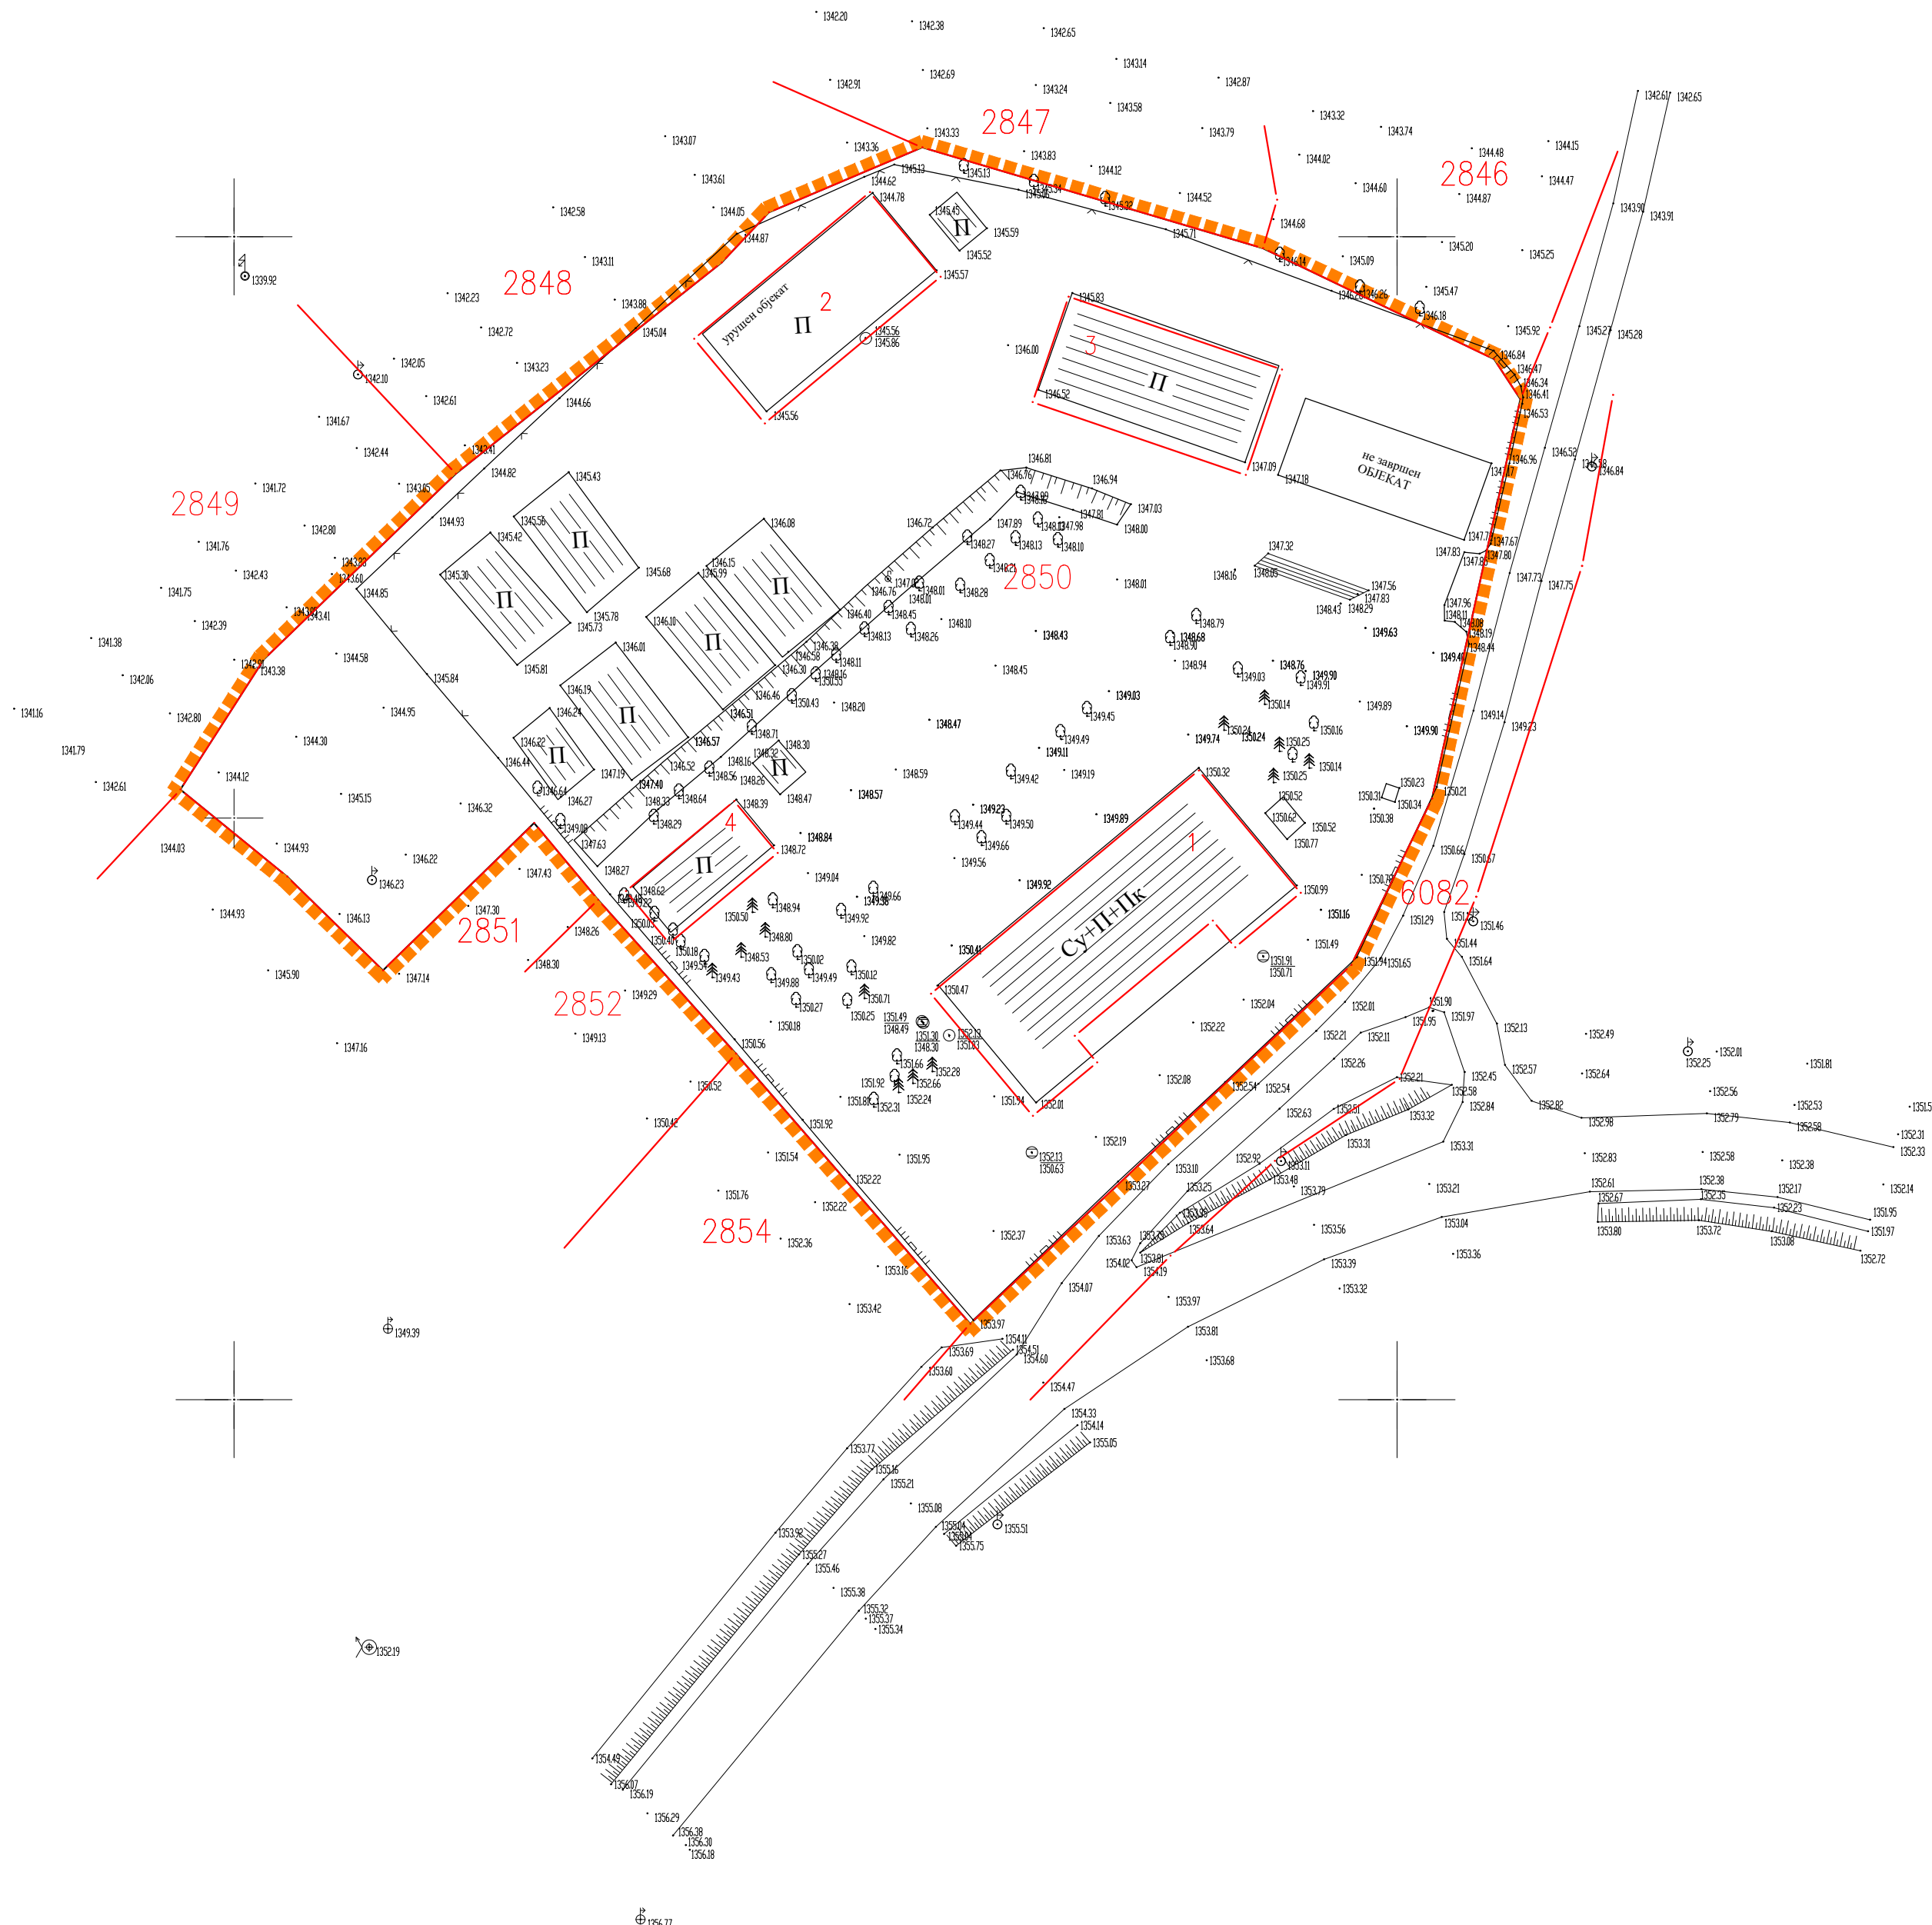

Датум:25.03.2023.

КАТАСТАРСКЕ ОПШТИНЕ И ВЕЗА ЛИСТОВА
А - К.о. Власина Стојковићева

РАЗМЕРА 1:1000

Катастарско-Топографски план израдио:
Геодаве Сурдулица

Наручилац:
HIDROELEKTRIK BUGARSKA OGRANAK BEOGRAD
Обрађивач:
ИНСТИТУТ ЗА АРХИТЕКТУРУ И УРБАНИЗАМ СРБИЈЕ
Institute of Architecture and Urban & Spatial Planning of Serbia


УРБАНИСТИЧКИ ПРОЈЕКАТ ЗА
УРБАНИСТИЧКО-АРХИТЕКТОНСКУ РАЗРАДУ
ЛОКАЦИЈЕ - ДЕЛА ГРАЂЕВИНСКОГ ПОДРУЧЈА 5.2
У УРБАНИСТИЧКОЈ ЦЕЛИНИ 5 -
К.П. 2850 КО ВЛАСИНА СТОЈКОВИЋЕВА,
ОПШТИНА СУРДУЛИЦА

Одговорни урбанисти:
др Божидар Манић, дипл.инж.арх.
Моја Христов, дипл.инж.арх.

КАТАСТАРСКО-ТОПОГРАФСКИ ПЛАН
СА ГРАНИЦОМ УРБАНИСТИЧКОГ ПРОЈЕКТА

РАЗМЕРА 1:500

ЛИСТ 1

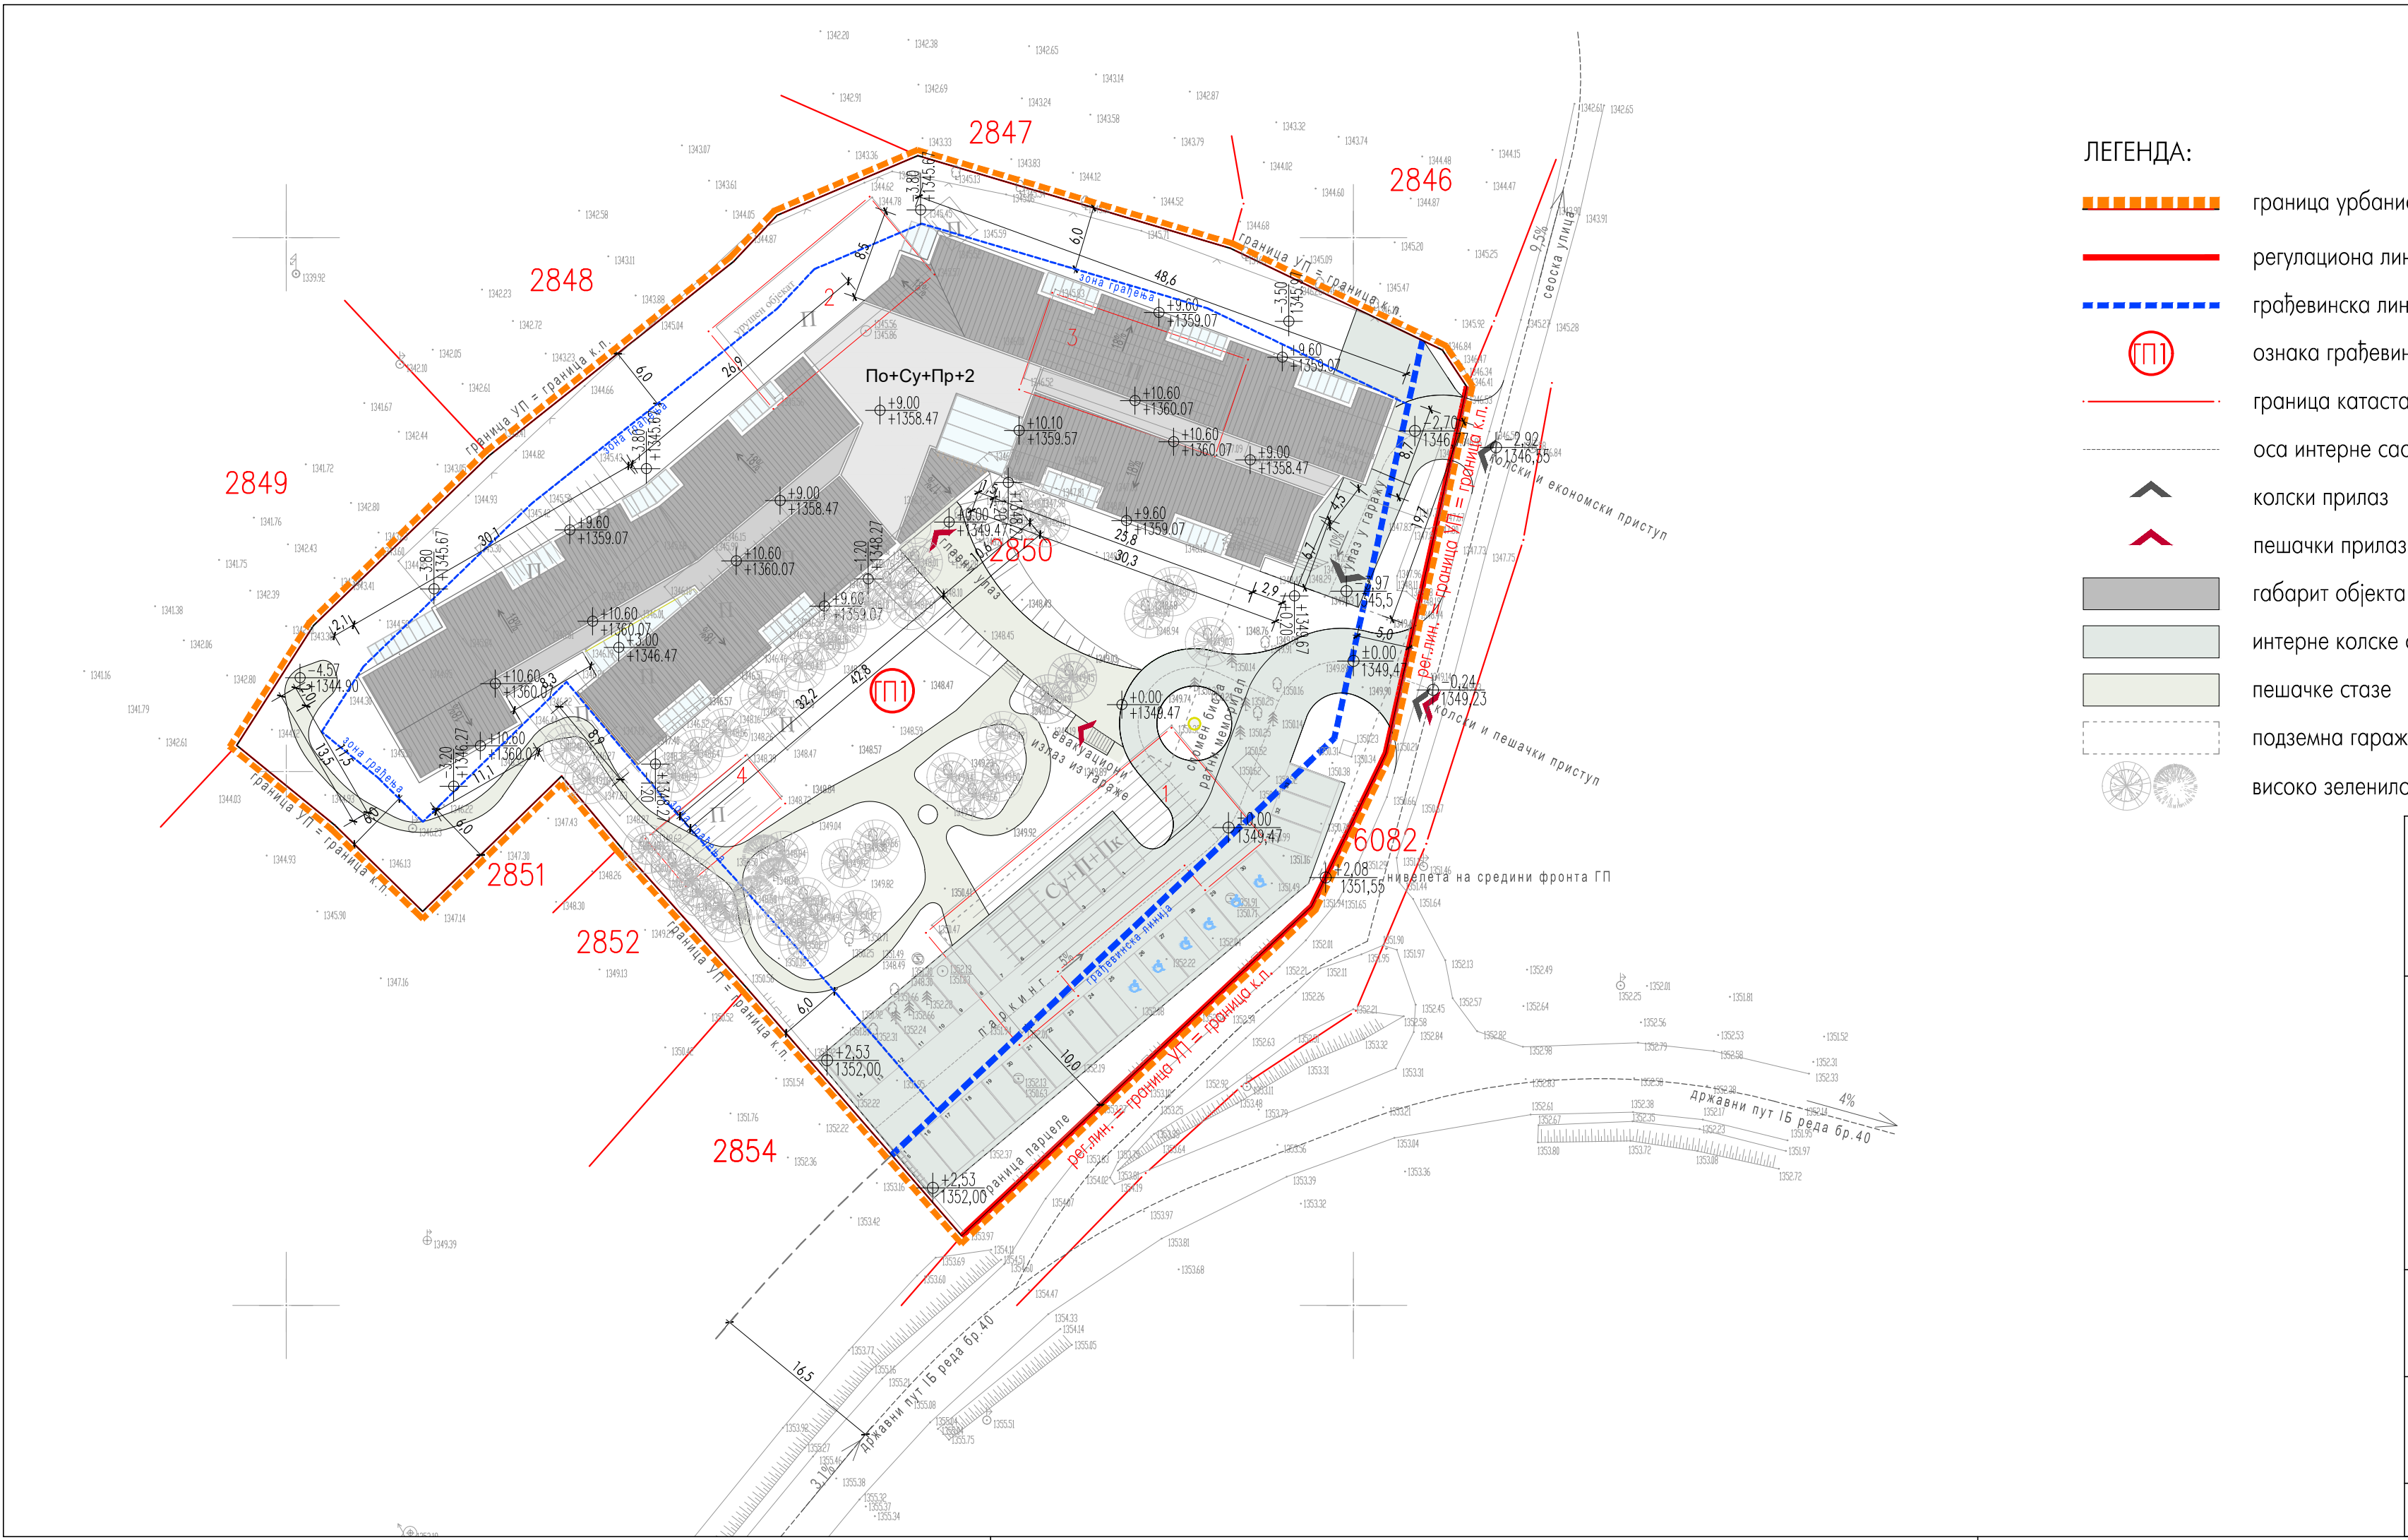

- ЛЕГЕНДА:
- граница урбанистичког пројекта = граница катастарске парцеле
 - регулациона линија
 - грађевинска линија
 - ⊕ ознака грађевинске парцеле
 - граница катастарске парцеле
 - оса интерне саобраћајнице
 - ▲ колски прилаз
 - ▲ пешачки прилаз
 - ▒ габарит објекта
 - ▒ интерне колске саобраћајне површине
 - ▒ пешачке стазе
 - ▒ подземна гаража
 - ▒ високо зеленило


Наручилац:
HIDROELEKTRIK BUGARSKA OGRANAK BEOGRAD

Обрађивач:
ИНСТИТУТ ЗА АРХИТЕКТУРУ И УРБАНИЗАМ СРБИЈЕ
Institute of Architecture and Urban & Spatial Planning of Serbia

УРБАНИСТИЧКИ ПРОЈЕКАТ ЗА
УРБАНИСТИЧКО-АРХИТЕКТОНСКУ РАЗРАДУ
ЛОКАЦИЈЕ - ДЕЛА ГРАЂЕВИНСКОГ ПОДРУЧЈА 5.2
У УРБАНИСТИЧКОЈ ЦЕЛИНИ 5 -
К.П. 2850 КО ВЛАСИНА СТОЈКОВИЋЕВА,
ОПШТИНА СУРДУЛИЦА

Одговорни урбанисти:
др Божидар Манић, дипл.инж.арх.
Маја Христов, дипл.инж.арх.


РЕГУЛАЦИОНО-НИВЕЛАЦИОНО РЕШЕЊЕ

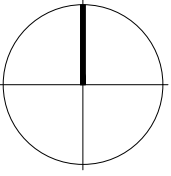

ЛЕГЕНДА:

- граница урбанистичког пројекта
- регулациона линија
- грађевинска линија
- ▲ колски прилаз
- ▲ пешачки прилаз
- интерне колске саобраћајне површине
- пешачке стаза
- травњак
- подземна гаража
- високо зеленило- лишћари
- високо зеленило- четинари

партер на месту улаза
у подземну гаражу

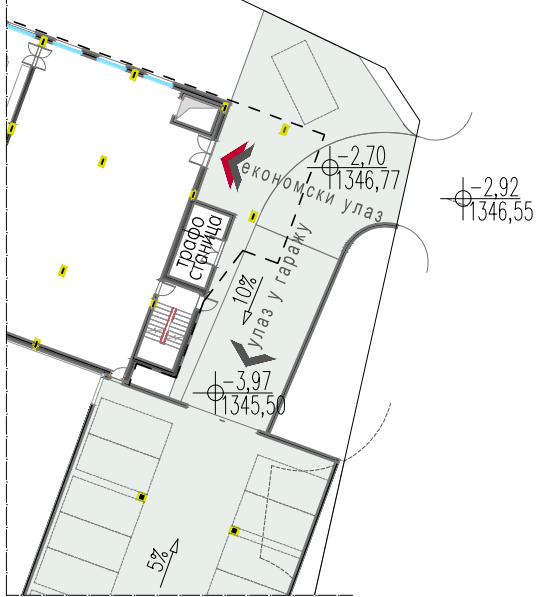

Наручилац:
HIDROELEKTRIK BUGARSKA OGRANAK BEOGRAD

Обрађивач:
ИНСТИТУТ ЗА АРХИТЕКТУРУ И УРБАНИЗАМ СРБИЈЕ
Institute of Architecture and Urban & Spatial Planning of Serbia


УРБАНИСТИЧКИ ПРОЈЕКАТ ЗА
УРБАНИСТИЧКО-АРХИТЕКТОНСКУ РАЗРАДУ
ЛОКАЦИЈЕ - ДЕЛА ГРАЂЕВИНСКОГ ПОДРУЧЈА 5.2
У УРБАНИСТИЧКОЈ ЦЕЛИНИ 5 -
К.П. 2850 КО ВЛАСИНА СТОЈКОВИЋЕВА,
ОПШТИНА СУРДУЛИЦА

Одговорни урбанисти:
др Божидар Манић, дипл.инж.арх.
Маја Христов, дипл.инж.арх.

ПАРТЕРНО РЕШЕЊЕ И
ПЕЈЗАЖНО-АРХИТЕКТОНСКО УРЕЂЕЊЕ

РАЗМЕРА 1:500

ЛИСТ 3

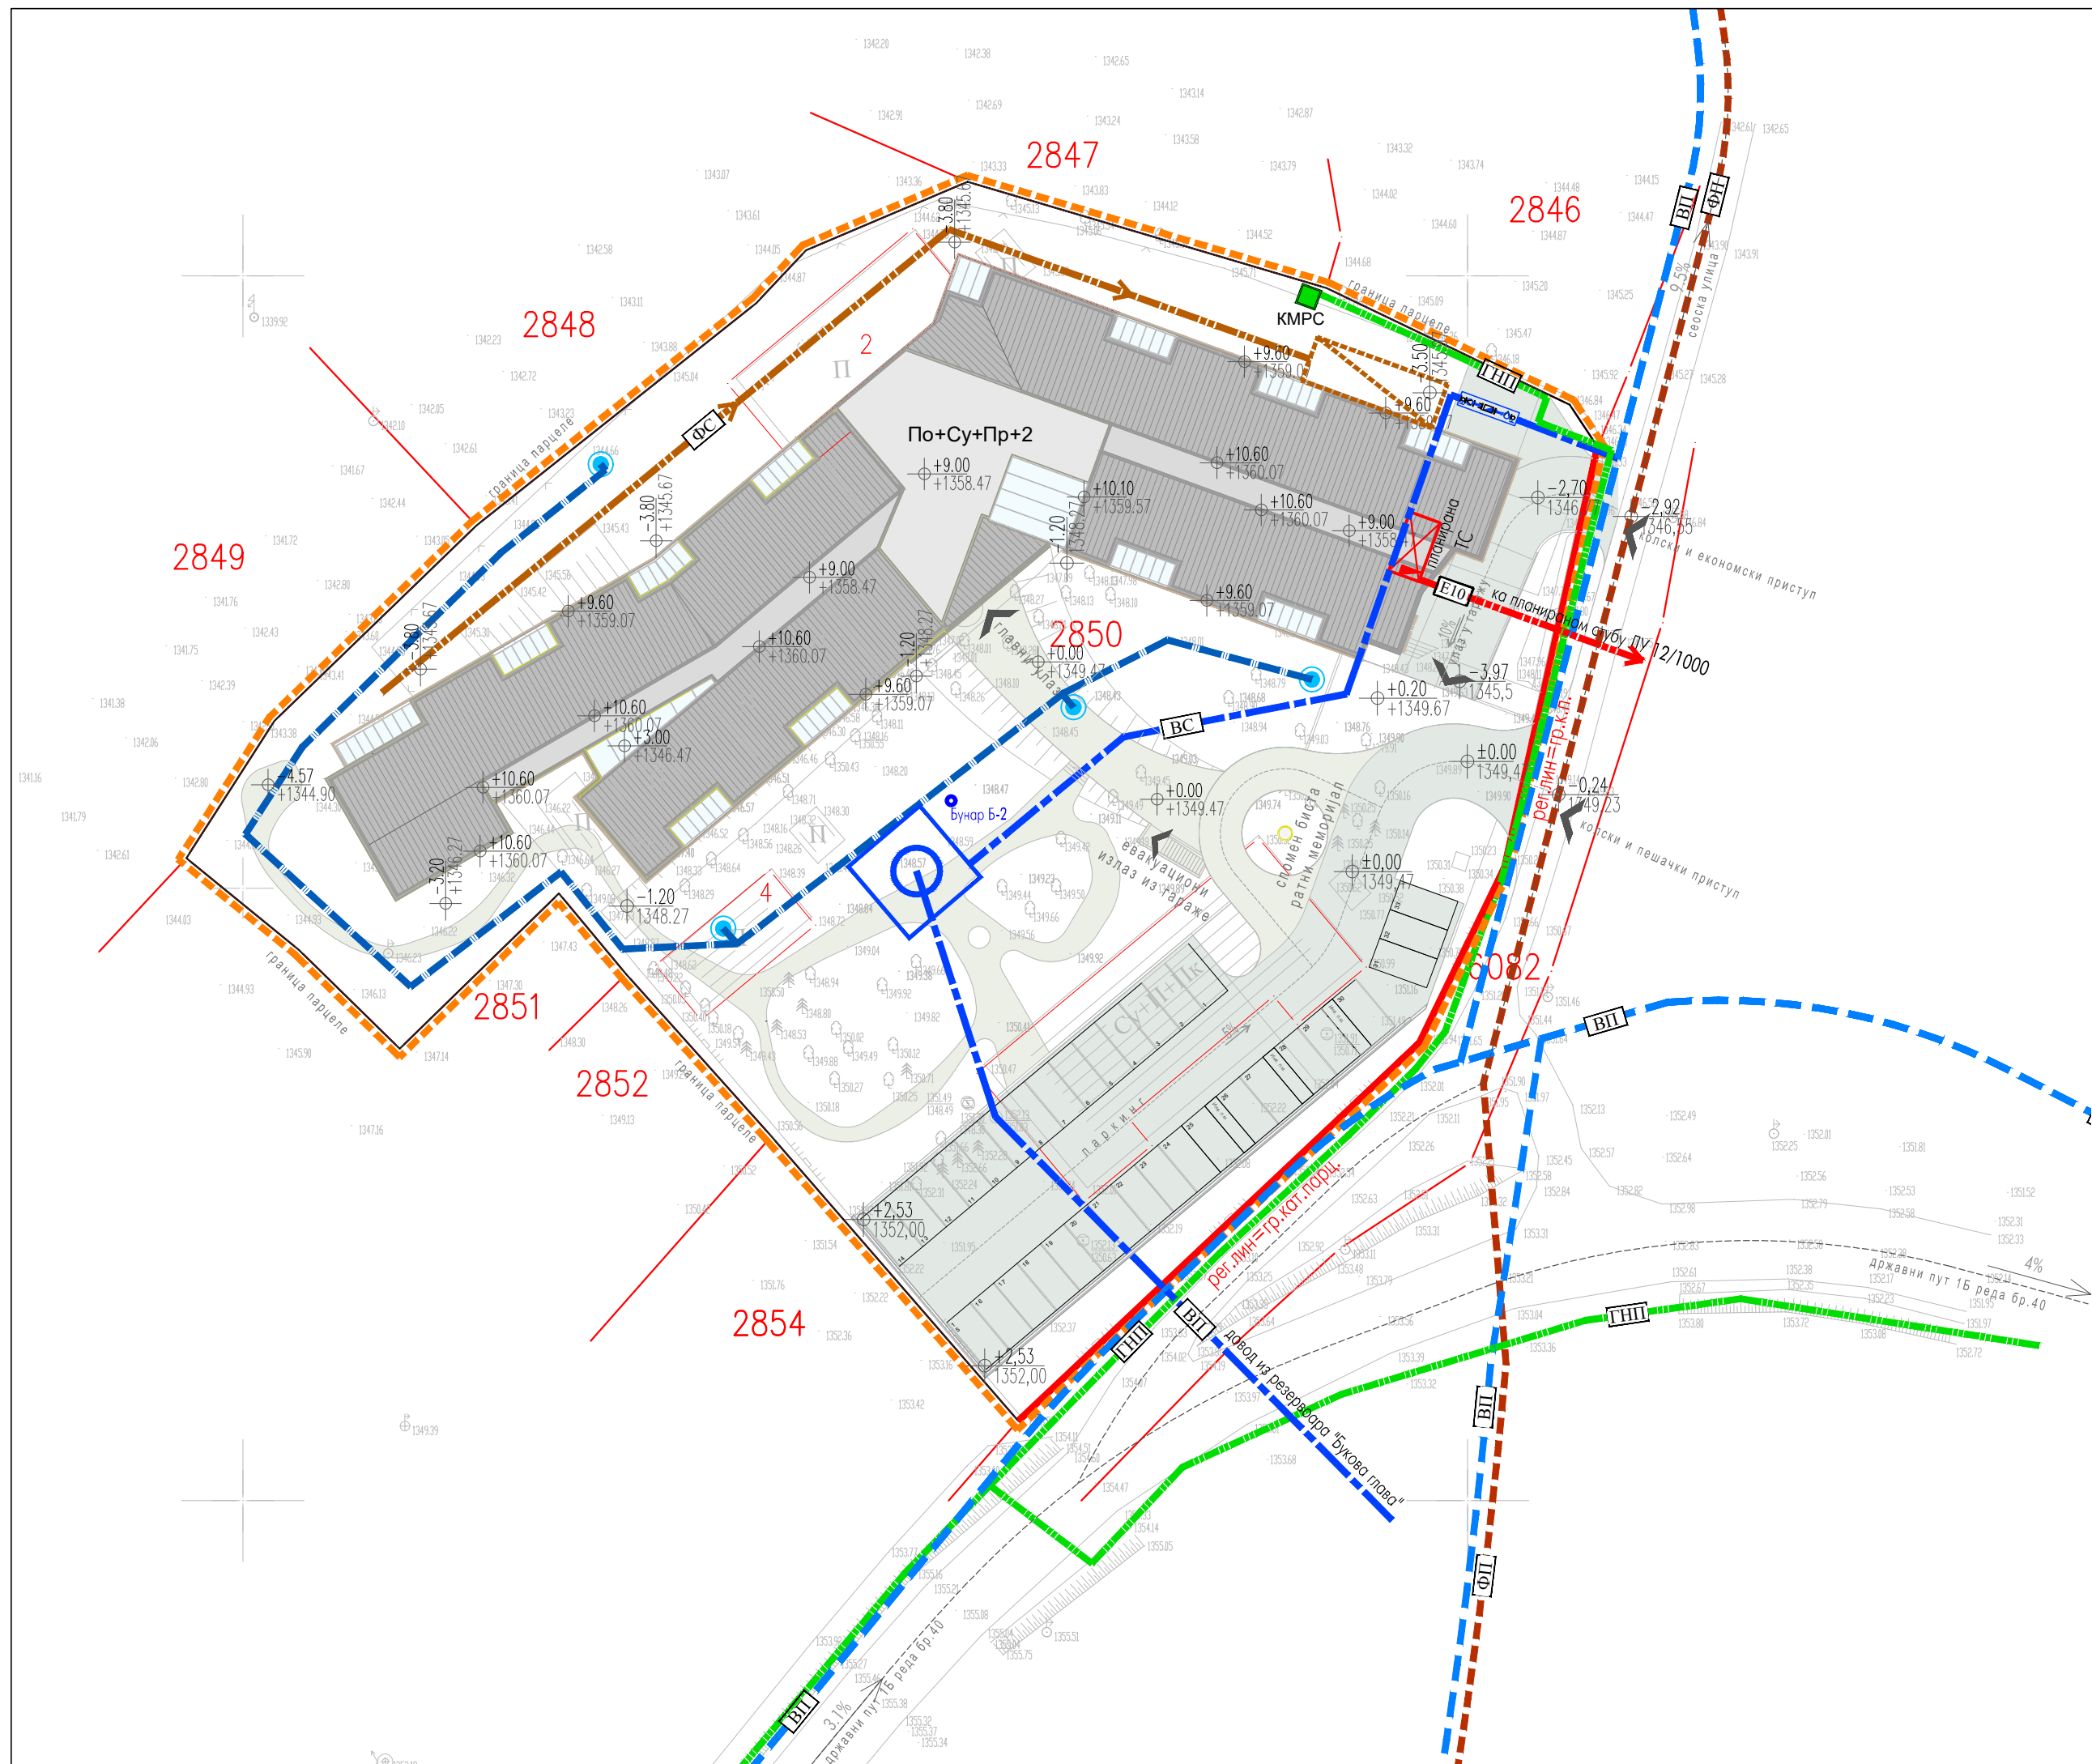

ЛЕГЕНДА:

- граница урбанистичког пројекта
- осовина интерних саобраћајница
- колски и пешачки прилази
- габарит објекта
- интерне колске саобраћајне површине
- пешачке стаза
- подземна гаража
- високо зеленило

ЕЛЕКТРОЕНЕРГЕТСКА МРЕЖА:

- трафостаница ТС 10/0.4 кV - планирана
- прикључно-разводно постројење - планирано
- траса ЕЕ вода 10 кV - планирана подземна

ВОДОВОДНА МРЕЖА:

- примарни водовод - постојећи
- примарни водовод - планиран
- секундарни водовод - планиран
- хидрантска мрежа - планирана
- резервоар за воду - планиран
- бунар - планиран
- прикључни водомерни шахт
- хидрант - планиран

КАНАЛИЗАЦИОНА МРЕЖА:

- примарни колектор за употребљене воде - планиран
- секундарни колектор за употребљене воде - планиран
- уређај за пречишћавање употребљених вода - планиран

ГАСОВОДНА МРЕЖА:

- траса гасовода ниског притиска - планирана
- мерно регулациони сет (КМРС) - планиран

Наручилац:
HIDROELEKTRIK BUGARSKA OGRANAK BEOGRAD
Обрађивач:
ИНСТИТУТ ЗА АРХИТЕКТУРУ И УРБАНИЗАМ СРБИЈЕ
Institute of Architecture and Urban & Spatial Planning of Serbia

УРБАНИСТИЧКИ ПРОЈЕКАТ ЗА
УРБАНИСТИЧКО-АРХИТЕКТОНСКУ РАЗРАДУ
ЛОКАЦИЈЕ - ДЕЛА ГРАЂЕВИНСКОГ ПОДРУЧЈА 5.2
У УРБАНИСТИЧКОЈ ЦЕЛИНИ 5 -
К.П. 2850 КО ВЛАСИНА СТОЈКОВИЋЕВА,
ОПШТИНА СУРДУЛИЦА

Одговорни урбанисти:
др Божидар Манић, дипл.инж.арх.
Моја Христов, дипл.инж.арх.

САОБРАЋАЈНА И КОМУНАЛНА ИНФРАСТРУКТУРА
СА ПРИКЉУЧЦИМА НА СПОЉНУ МРЕЖУ

РАЗМЕРА 1:500

ЛИСТ 4