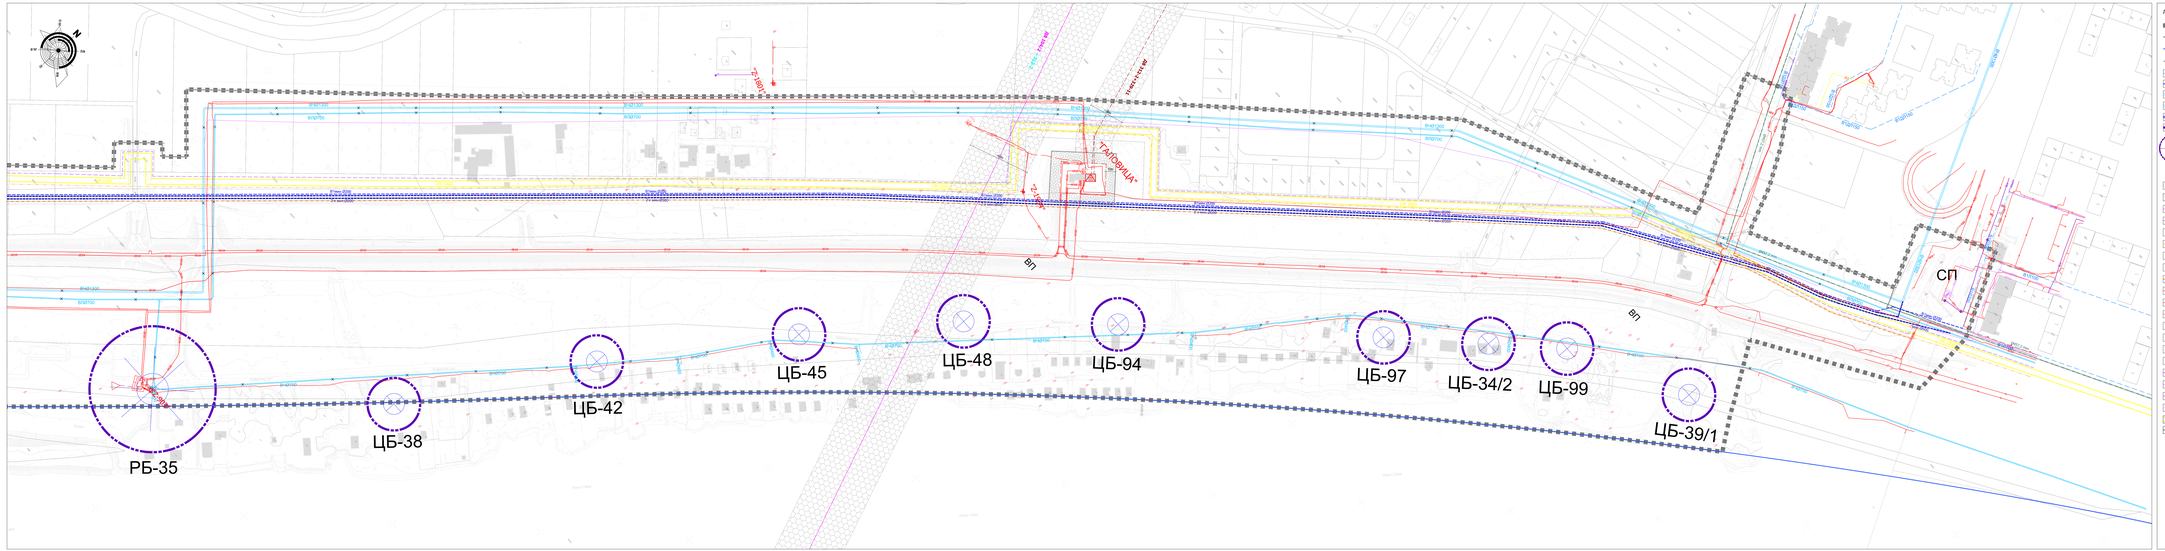

легенда

- граница плана
- регулациона линија
- регулациона линија мале воде

-инфраструктура-

- постојећи водовод
- планирани водовод
- постојећи цевовод сирове воде
- постојећи цевовод сирове воде – улаза се
- планирани цевовод сирове воде
- граница зоне I (непосредна зона) заштите водоизворишта
- ниске бунари
- цевасти бунари
- заштитни појас надземних водова 220 kV, 110 kV и 35 kV
- заштитни појас TC 35/10 kV - отворено постројење
- постојећи надземни вод 110 kV
- постојећи надземни вод 35 kV
- постојећа 35/10 kV
- планирани подземни водови 35 kV
- постојећа TC 10/0,4 kV
- постојећа стубна TC 10/0,4 kV
- планирани подземни водови 10 kV, 1 kV и ДО
- постојећи подземни вод 10 kV
- постојећи подземни вод 10 kV - улаза се
- постојећи подземни вод 1 kV
- постојећи стуб надземне мреже 1 kV
- постојећи стуб надземне мреже 1 kV – улаза се
- постојећи стуб јавног осветљења
- постојећа базна станица
- постојећа ТК канализација
- планирани оптичи ТК кабл – заштитни топловод
- постојећи оптички ТК кабл
- постојећи бакарни ТК кабл
- планирани топлодалековод
- планирани челични дистрибутивни гасовод (p=6-16 bar-a)

ДО СА ИНСТАЛАЦИЈЕ МЕТАЛОВОДА УЗИЗАЊЕМ ПРИЗ ПАНИЧУ	за САГЛАСНОСТ	за ВОЂЕЊЕ
за ВОЂЕЊЕ И КОМАНДИРАЊЕ	за ОД. И ТК ВОДОВЕ	за ПОРИЦАЊЕ И РАСПОРЕД

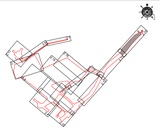

УРБАНИСТИЧКИ ЗАВОД БЕОГРАДА

Израдили: Дипл.инж.арх. Дипл.инж.арх.
Одговорни пројектант:
Марија Јовић Петковић, Дипл.инж.арх.

НАРУЧИЛАЦ: Агенција за просторно планирање и урбанизам Republike Србије

НАЗИВ ПЛАНА:

ПРОСТОРНИ ПЛАН ПОДУЧЈА ПОСЕБНЕ НАМЕНЕ НАЦИОНАЛНОГ ФУДБАЛСКОГ СТАДИОНА – ГЗ МАЛА

Ид. директор:
Драгана Бабић, Дипл.инж.арх.

НАЗИВ ЦРТЕЖА:
ИНФРАСТРУКТУРНИ СИСТЕМИ СА САОБРАЋАЈНИМ ПРИКЉУЧЦИМА

Бројна ознака:	050-1/2023/24	БЕОГРАД, 2025.	размера: 1 : 1000	бр. цртежа: 2.1.4