
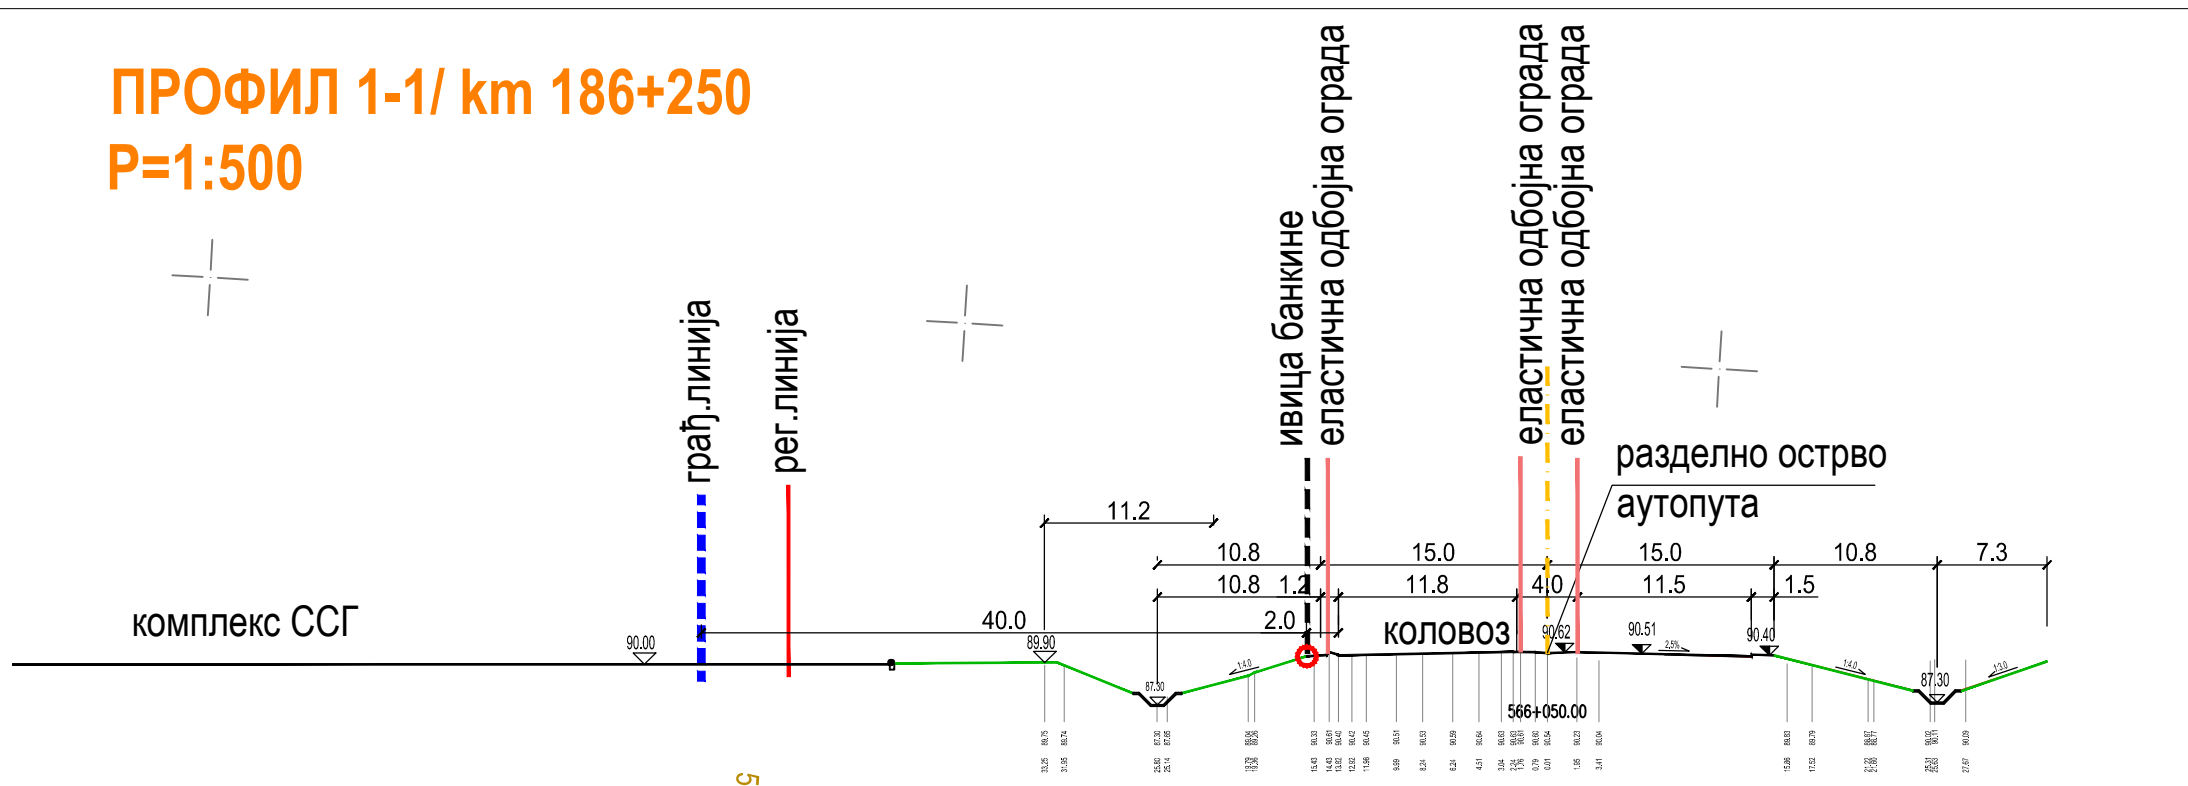


КООРДИНАТЕ ТАЧАКА ОБУХВАТА ПЛАНА

br.	X	Y
1	7441280,78	4963812,02
2	7441293,09	4963835,96
3	7441267,88	4964185,06
4	7441262,61	4964193,62
5	7441264,49	4964208,28
6	7441298,06	4964203,974
7	7441358,7	4964196,345
8	7441368	4964083,278
9	7441372,73	4964010,945
10	7441378,78	4963909,574
11	7441382,83	4963841,798
12	7441383,35	4963826,174
13	7441390,5	4963815,5
14	7441401,7	4963757
15	7441391,5	4963745,7
16	7441399	4963646
17	7441406,5	4963609,2
18	7441418	4963605,4
19	7441405	4963584,5

КООРДИНАТЕ ТАЧАКА ОБУХВАТА ПЛАНА

br.	X	Y
Tg 1	7441280,009	4963785,154
Tg 2	7441291,456	4963771,979
Tg 3	7441310,662	4963515,846
Tg 4	7441261,846	4963472,736
Tg 5	7441248,199	4963788,836
Tg 6	7441240,239	4963787,743
Tg 7	7441253,912	4963468,403
Tg 8	7441232,499	4963449,002
Tg 9	7441231,475	4963449,097
Tg 10	7441216,729	4963790,462

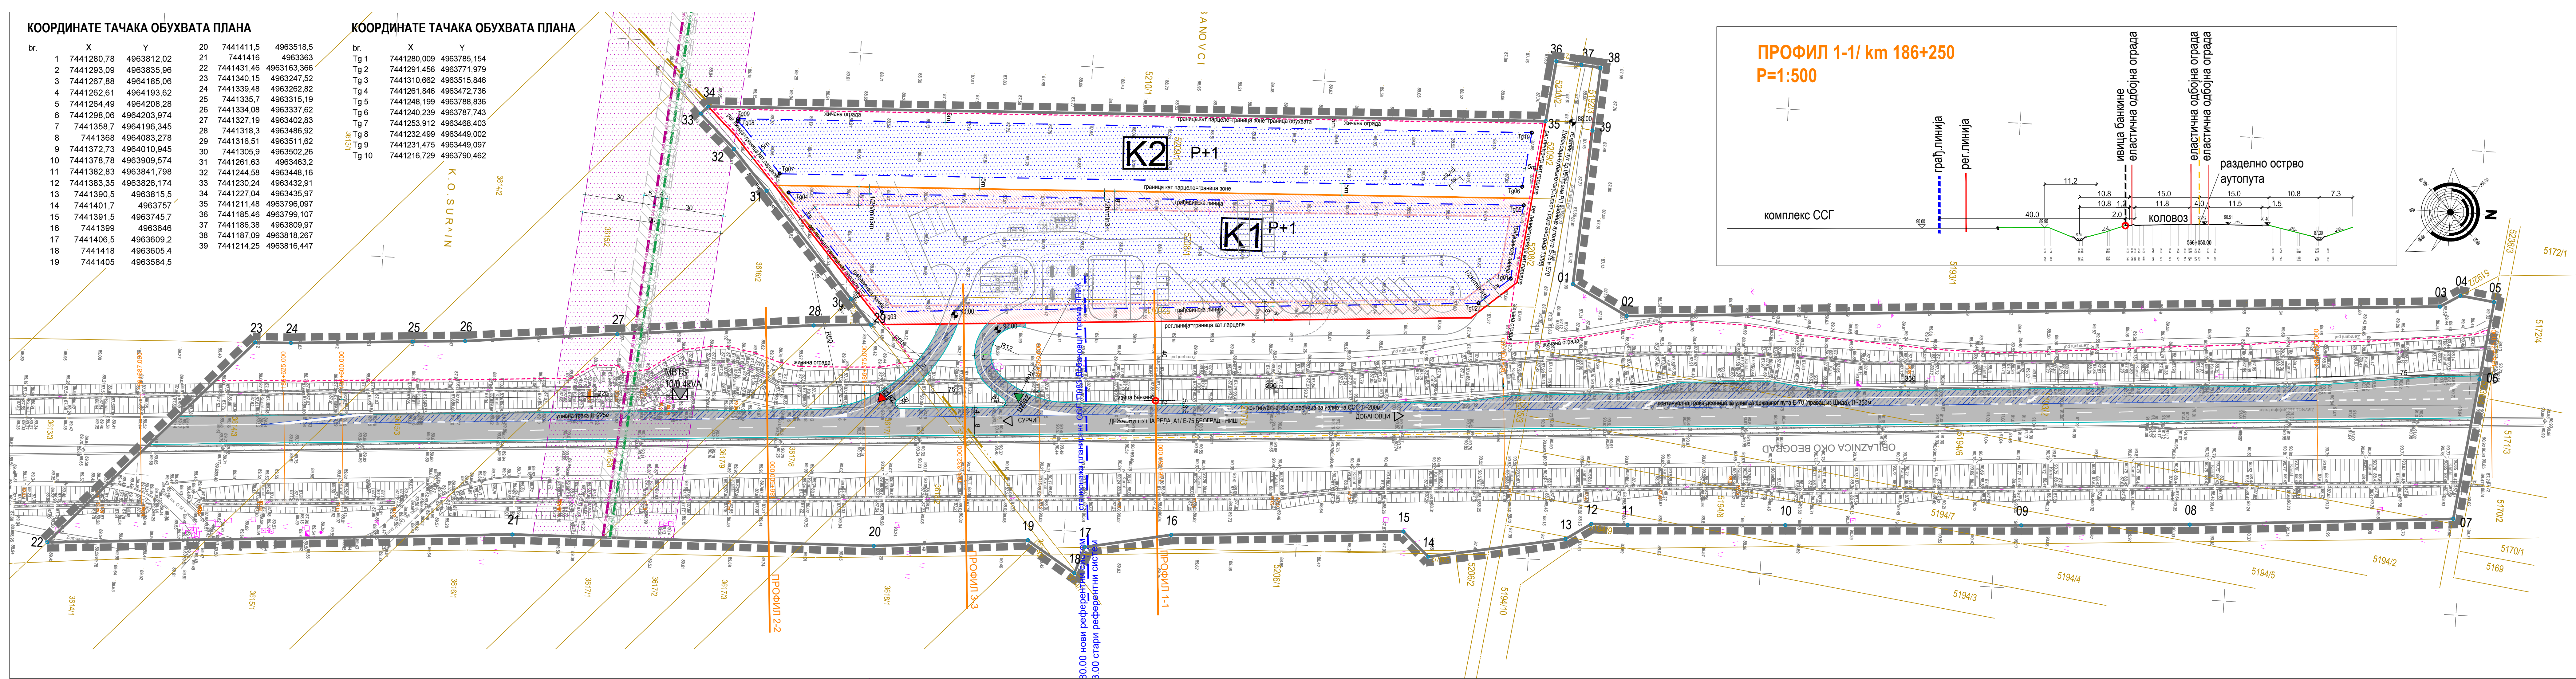

- ЛЕГЕНДА:
- ГРАНИЦА ПЛАНА ДЕТАЉНЕ РЕГУЛАЦИЈЕ
 - РЕГУЛАЦИОНА ЛИНИЈА
 - ИВИЦА КОЛОВОЗА
 - ЗАШТИТНА / ЕЛАСТИЧНА ОДОЈНА ОГРАДА
 - ЗАШТИТНА / ЖИЧАНА ОГРАДА
 - ГРАЂЕВИНСКА ЛИНИЈА
 - П+1 ПЛАНИРАНА СПРАТНОСТ
 - УЛАЗ У КОМПЛЕКС ССГ
 - ИЗЛАЗ ИЗ КОМПЛЕКСА ССГ
 - ОЗНАКА ЗОНЕ

- ПОВРШИНЕ ЈАВНЕ НАМЕНЕ
- коловозна површина аутопута са распоредом и наменом коловозних трака
 - зона уклапања саобраћајних прикључака на аутопут
 - заштитна зона гасовода МОР 50bar ; Ø610mm - 60m
 - заштитна зона гасовода МОР 16bar - 6m
 - МВТС 10/ 0.4 kVA

- ПОВРШИНЕ ОСТАЛЕ НАМЕНЕ
- Зона дозвољене изградње
 - Зона у којој није дозвољено постављање садржаја ССГ који представљају извор опасности

ПЛАН ДЕТАЉНЕ РЕГУЛАЦИЈЕ
КОМПЛЕКСА СТАНИЦЕ ЗА СНАБДЕВАЊЕ ГОРИВОМ „ОМВ ОБИЛАЗНИЦА 2“
ГРАДСКА ОПШТИНА СУРЧИН

PROJEKTURA DOO
Projektovanje, urbanizam, konsalting
Beograd, Zivovjina Zujovica 24
tel fax: + 381 11 243 78 99

Наручиоц:
ОМВ Србија доо Београд,
Омладинских бригада 90а, Н. Београд

Одговорни урбаниста:
Ивана Станковић, дипл. инж. арх.
бр. лиценце 200 0911 06

Потпис:

Размера:

Аутум:

Бр. листа:

1:1000

децембар 2018.

03