



DA SU INSTALACIJE MEĐUSOBNO USKLAĐENE TVRDE PLANIRI:	ZA EL. I TK VODOVE: 3612/1	ZA SAOBRAĆAJ:
ZA VODOVOD I KANALIZACIJU:	ZA TOPLOVOD I GASOVOD: 	ZA ZELENILO: 3613/1

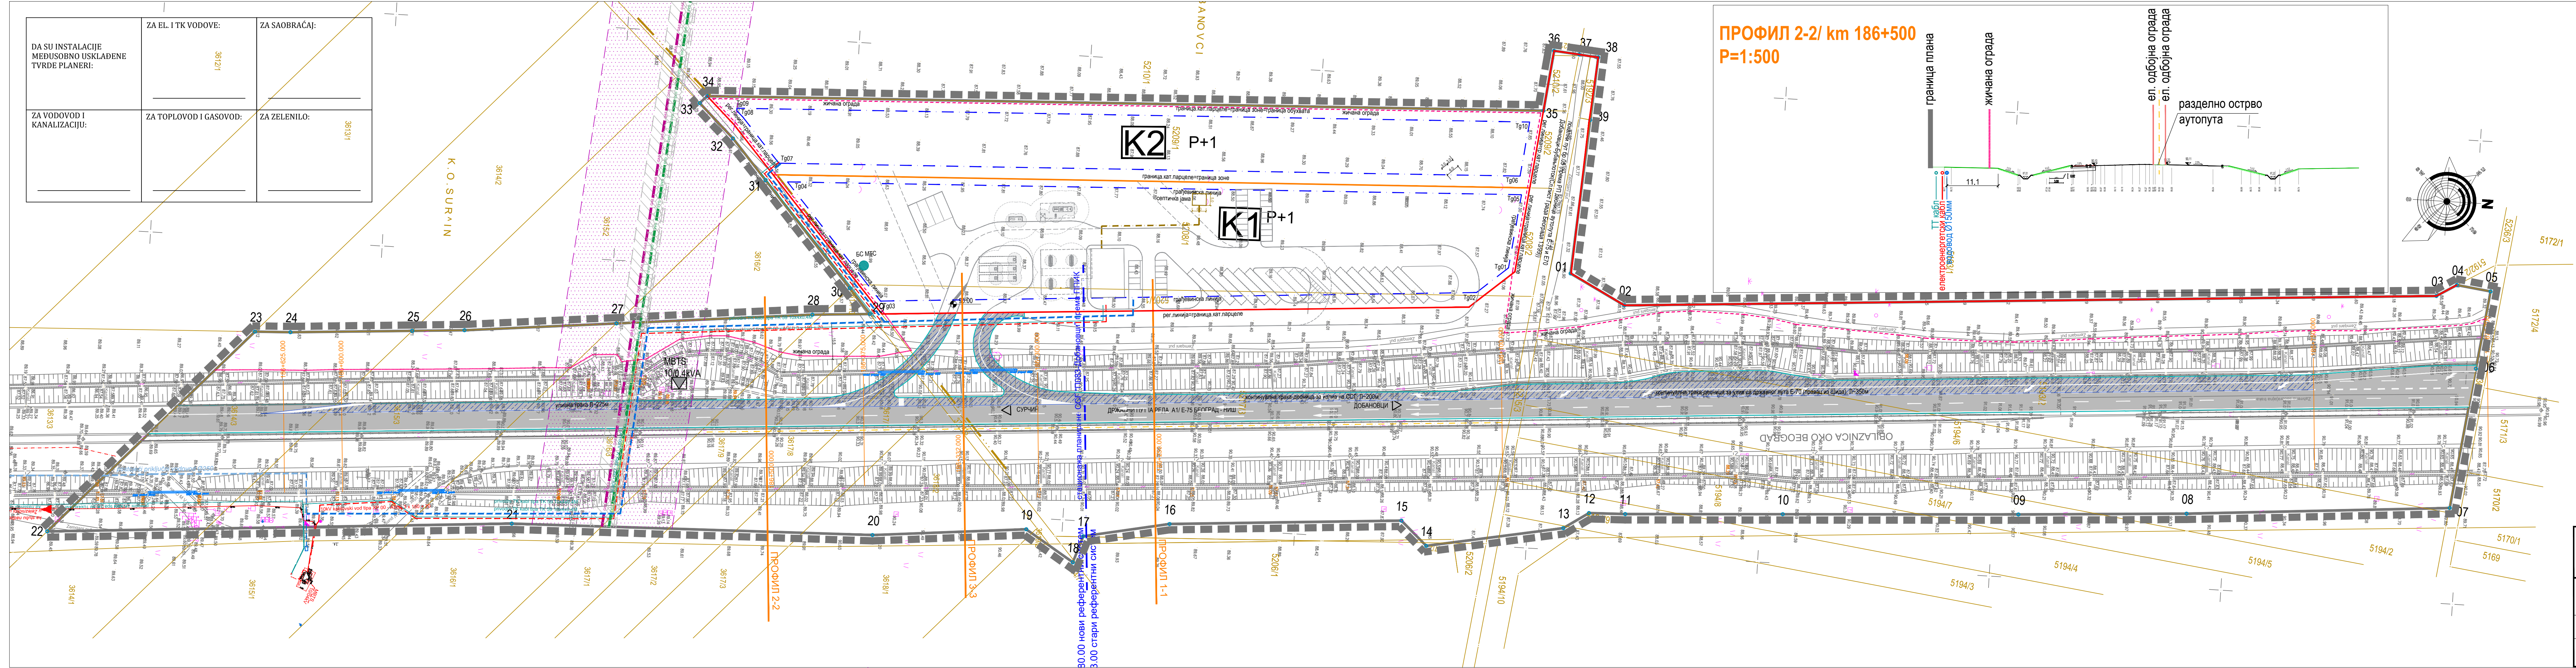

ПРОФИЛ 2-2/ km 186+500
P=1:500

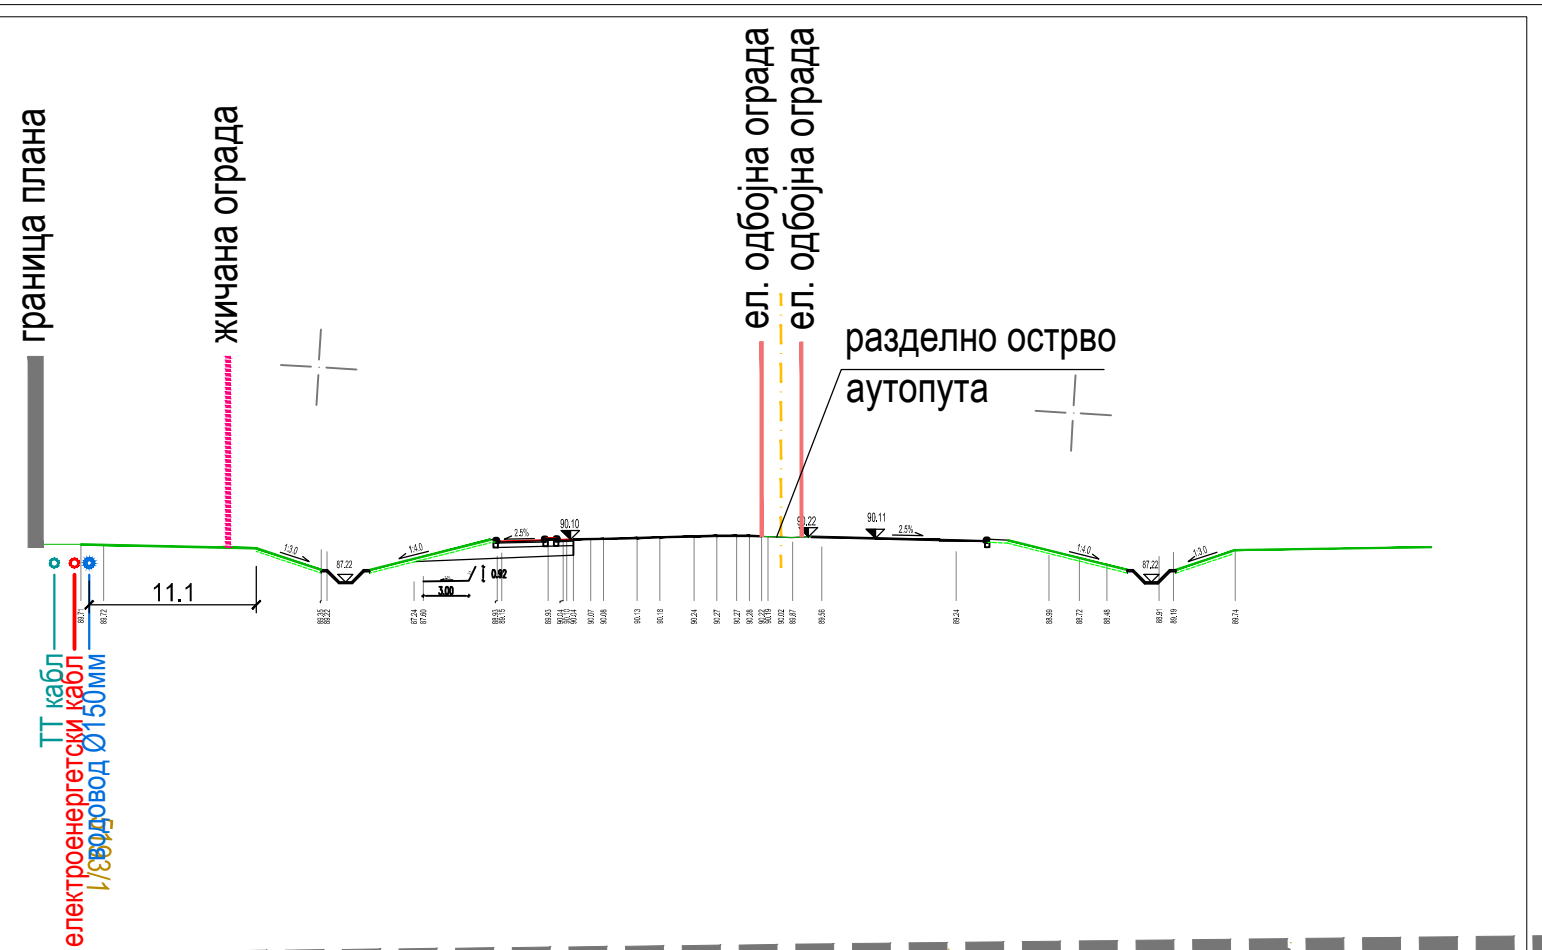

- ЛЕГЕНДА:**
- ГРАНИЦА ПЛАНА ДЕТАЉНЕ РЕГУЛАЦИЈЕ
 - РЕГУЛАЦИОНА ЛИНИЈА
 - ИВИЦА КОЛОВОЗА
 - ЗАШТИТНА / ЕЛАСТИЧНА ОДБОЈНА ОГРАДА
 - ЗАШТИТНА / ЖИЧАНА ОГРАДА
 - ГРАЂЕВИНСКА ЛИНИЈА
 - P+1 ПЛАНИРАНА СПРАТНОСТ
 - УЛАЗ У КОМПЛЕКСА ССГ
 - ИЗЛАЗ ИЗ КОМПЛЕКСА ССГ
 - ОЗНАКА ЗОНЕ
- ПОВРШИНЕ ЈАВНЕ НАМЕНЕ**
- коловозна површина аутопута са распоредом и наменом коловозних трака
 - зона уклапања саобраћајних прикључака на аутопут
 - заштитна зона постојећег гасовода МОР 50bar ; Ø610mm - 60m
 - заштитна зона планираног гасовода МОР 16bar - 6m
 - МВТС 10/ 0.4 kVA
 - ПОСТОЈЕЋИ ВОДОВОД Ø250 mm
 - ПЛАНИРАНИ ВОДОВОД Ø150 mm
 - ПОСТОЈЕЋИ ЕЛЕКТРОЕНЕРГЕТСКИ КАБЛ 10kV
 - ПЛАНИРАНИ ЕЛЕКТРОЕНЕРГЕТСКИ КАБЛ 10 kV
 - ПОСТОЈЕЋИ ТТ КАБЛ
 - ПЛАНИРАНИ ТТ КАБЛ
 - ОРИЈЕНТАЦИОНА ПОЗИЦИЈА БАЗНЕ СТАНИЦЕ МТС

ПЛАН ДЕТАЉНЕ РЕГУЛАЦИЈЕ
КОМПЛЕКСА СТАНИЦЕ ЗА СНАБДЕВАЊЕ ГОРИВОМ „ОМВ ОБИЛАЗНИЦА 2“
ГРАДСКА ОПШТИНА СУРЧИН

PROJEKTURA DOO
Projektovanje, urbanizam, konsalting
Beograd, Živojina Žujovića 24
tel fax: + 381 11 243 78 99

Наручиоц:
ОМВ Србија доо Београд,
Омладинских бригада 90а, Н. Београд

СИНХРОН ПЛАН ИНСТАЛАЦИЈА			
Одговорни урбаниста: Ивана Станковић, дипл. инж. арх. бр. лиценце 200 0911 06	Потпис:	Разматра:	Бр. листа: 06
1:1000	децембар 2018.		