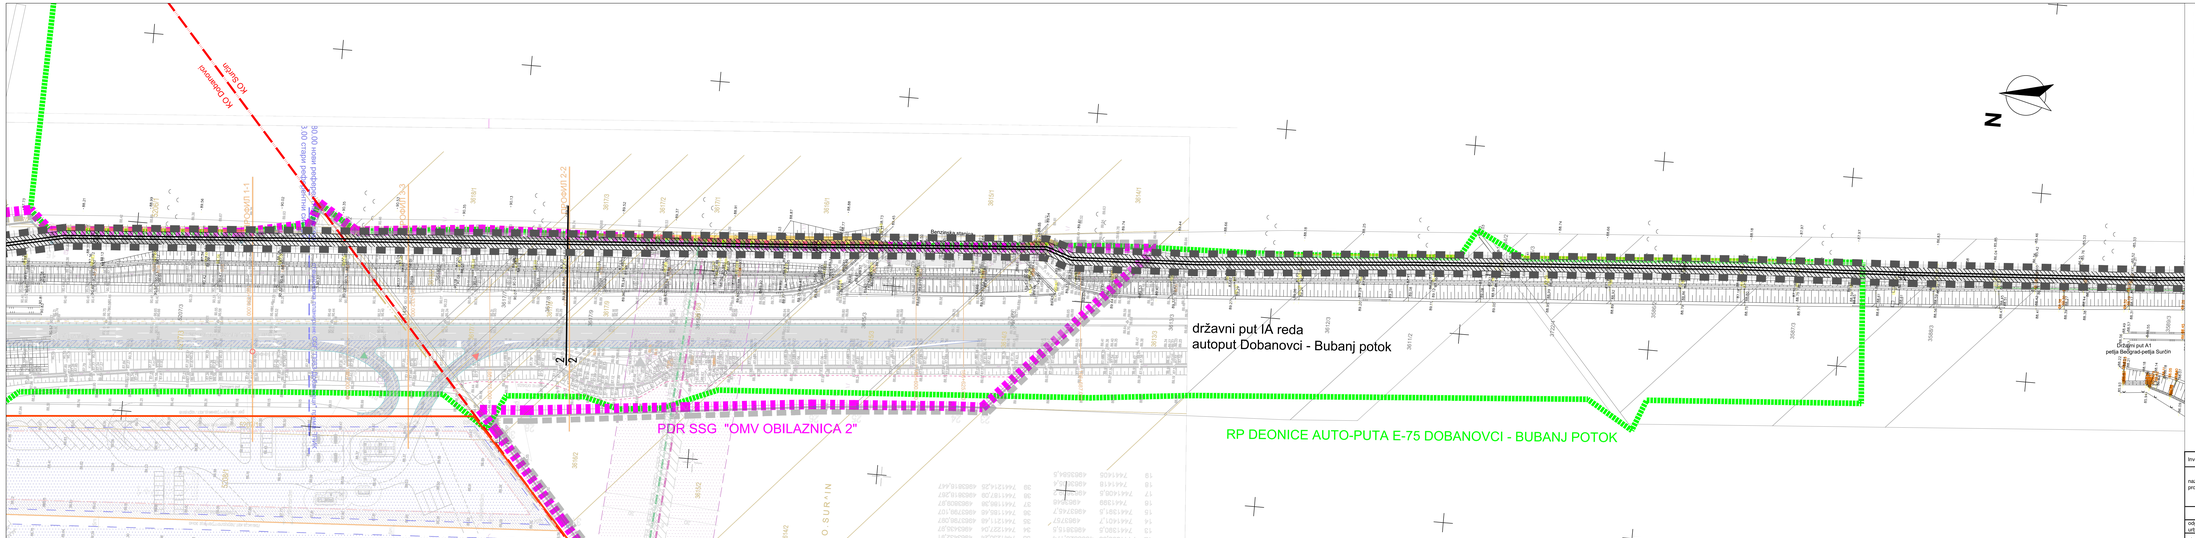

LEGENDA:

- GRANICA URBANISTIČKOG PROJEKTA
- GRANICA KATASTARSKE OPŠTINE
- TRASA PLANIRANIH KABLOVSKIH VODOVA 2x110 kV TS Beograd 49 (Aerodrom) - TS Beograd 44/TS Beograd 58 (Surčin/Nacionalni stadion)
- ZAŠTITNI POJAS PLANIRANIH KB VODOVA 2x110 kV

- NAMENA POVRŠINA -

- JAVNE SAOBRAĆAJNE POVRŠINE
- OSTALE POLJOPRIVREDNE POVRŠINE

- VAŽEĆA PLANSKA DOKUMENTACIJA -

- granica Regulacionog plana deonice autoputa E-75 i E-70 Dobanovci - Bubanj potok "Sl.list grada Beograda" br. 13/99/
- granica PDR kompleksa stanice za snabdevanje gorivom "OMV obilaznica 2", gradska opština Surčin "Sl.list grada Beograda" br. 139/19/

Investitor:	Elektromreža Srbije AD Beograd, Kneza Miloša 11		Projektna organizacija:	Elektrosistem projektni biro d.o.o. Beograd, Rovinjska 14	
naziv projekta:	**Urbanistički projekat za izgradnju dva podzemna elektroenergetska voda 110 kV od TS "Beograd 49 (Aerodrom)" ka TS "Beograd 44 (Surčin)" i TS "Beograd 58 (Nacionalni stadion)"**				
	ime i prezime	broj licence	potpis	naziv projekta:	**PLANIRANA NAMENA POVRŠINA**
odgovorni urbanista:	Jelena Đenić, dipl.inž.arh.	200 L505 15		LP 3455	1 : 1000	mart 2025.	B2.4
obradio:	Jelena Đenić, dipl.inž.arh.				