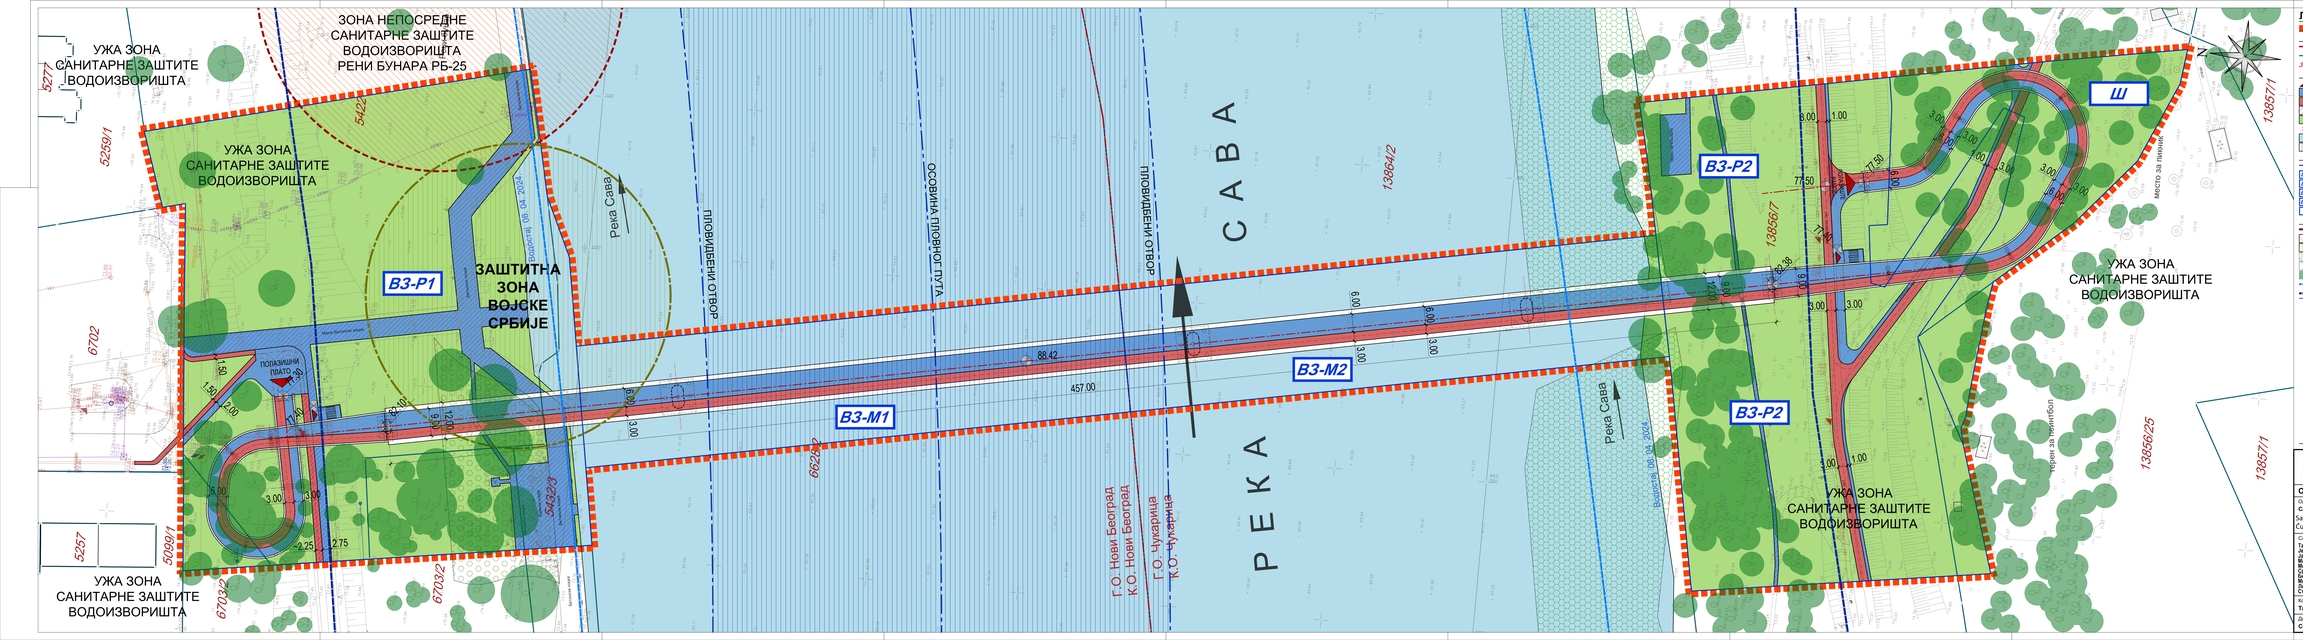

Легенда

- граница Урбанистичког пројекта

Постојеће катастарско стање

- граница катастарских општина (поклапа се са границом градских општина)
- границе катастарских парцела
- 3599/2 граница катастарских парцела

Планирано коришћење земљишта

- позиције приступа рампама и мосту
- пешачке површине у партеру и на рампама и мосту
- бициклистичке површине у партеру и на рампама и мосту
- постојеће пешачке и бициклистичке површине које се задржавају
- уређене јавне зелене површине приобалног водног и шумског земљишта
- носећи елементи конструкције рампи и моста
- корито реке Саве
- пловни пут реке Саве

Планирана препарцелација

- границе новоформираних парцела
- ВЗ-Р1 парцела приобалног водног земљишта за изградњу приступних рампи и моста (Нови Београд)
- ВЗ-Р2 парцела приобалног водног земљишта за изградњу приступних рампи и моста (Чукарица)
- ВЗ-М2 парцела водног земљишта корита реке Саве за изградњу моста (Нови Београд)
- ВЗ-М1 парцела водног земљишта корита реке Саве за изградњу моста (Чукарица)
- Ш парцела шумског земљишта (јавно зеленило: шума) (Чукарица)

Зоне заштите и ограничења

- граница непосредне санитарне заштите водоизворишта (рени бунар РБ-25)
- зона непосредне санитарне заштите водоизворишта (рени бунар РБ-25)
- заштитна зона између Врби и Сремчића
- зоне врбака
- зона изузетно вредног дрвећа
- оријентационе позиције и зоне квалитетне високе вегетације
- линија мале воде реке Саве
- линија велике воде реке Саве

Напомене:

- Грађевинске линије поклапају се са границама новоформираних парцела;
- Цео обухват Урбанистичког пројекта, изван зоне непосредне санитарне заштите водоизворишта рени бунара РБ-25, налази се унутар уже зоне зоне санитарне заштите водоизворишта Београда;
- Зелене површине у прибрежју Саве прилагоју еколошки значајном подручју еколошке мреже Републике Србије „Уже Саве у Дунав", које је утврђено Уредбом о еколошкој мрежи („Службени гласник РС", број 102/2010), као заштићено природно добро на међународном нивоу;
- Са стране Аде Циганлије, обухваћено приобално подручје налази се унутар ПИО „Ада Циганлија";
- У зони моста обезбеђан је заштитни појас ширине по 20 m са сваке стране моста, мерено од његове осовине, у коме је забрањена свака изградња. Зона постављања плутајућих објеката у окружењу моста мора бити удаљена најмање 50 m са обе стране моста, мерено од његове осовине;
- Заштитне зоне и коридори инфраструктурних водова приказани су у цртежу "Синоптички план".

СИП СИП

САОБРАЋАЈНИ ИНСТИТУТ ЦИП, Д.О.О.
Немањина 6; 11000 Београд; Србија
Тел: 011/3618-134; Факс: 011/3618-324; www.sicip.co.rs

Организациона јединица: АРХИТЕКТУРА И УРБАНИЗАМ

Одговорни урбанисти:
Саша Чудинов, дипл. инж. арх.
Бојан Сибинов

Сарадници:
Татјана Даниловић, дипл. инж. арх.
Јелена Милојевић, дипл. инж. арх.
Јелисавка Аранђић, дипл. пр. планер
Марија Мојсиловић, дипл. пр. планер
Ивана Ђорђевић, дипл. инж. грађ.
Срђан Крњајић, дипл. пр. планер
Бањанка Чолић, дипл. инж. грађ.
Александар Ђорђевић, дипл. инж. грађ.
Јелена Христов, дипл. инж. грађ.
Стефан Стојсављевић, маст. инж. грађ.

Директор завода:
Светлана Карановић, дипл. инж. арх.

Наручилац:
ГРАДСКА УПРАВА ГРАДА БЕОГРАДА
СЕКРЕТАРИЈАТ ЗА КОМУНАЛНЕ И СТАМБЕНЕ ПОСЛОВЕ, Краљице Марије 1/XIII, Београд

ДИРЕКЦИЈА ЗА ГРАЂЕВИНСКО ЗЕМЉИШТЕ И ИЗГРАДЊУ БЕОГРАДА ул. Кнегиње Зорке 84, Београд

Пројекат:
УРБАНИСТИЧКИ ПРОЈЕКАТ ЗА ИЗГРАДЊУ ПЕШАЧКО-БИЦИКЛИСТИЧКОГ МОСТА ПРЕКО РЕКЕ САВЕ, Г.О. НОВИ БЕОГРАД И Г.О. ЧУКАРИЦА, У БЕОГРАДУ

Цртеж: **СИТУАЦИОНИ ПЛАН**

Размера: **1:500**

Координатор:
Татјана Даниловић, дипл. инж. арх.

Врста док.	Датум	Број цртежа
УП	2025.	2024-660-15-АРХ-Ц3