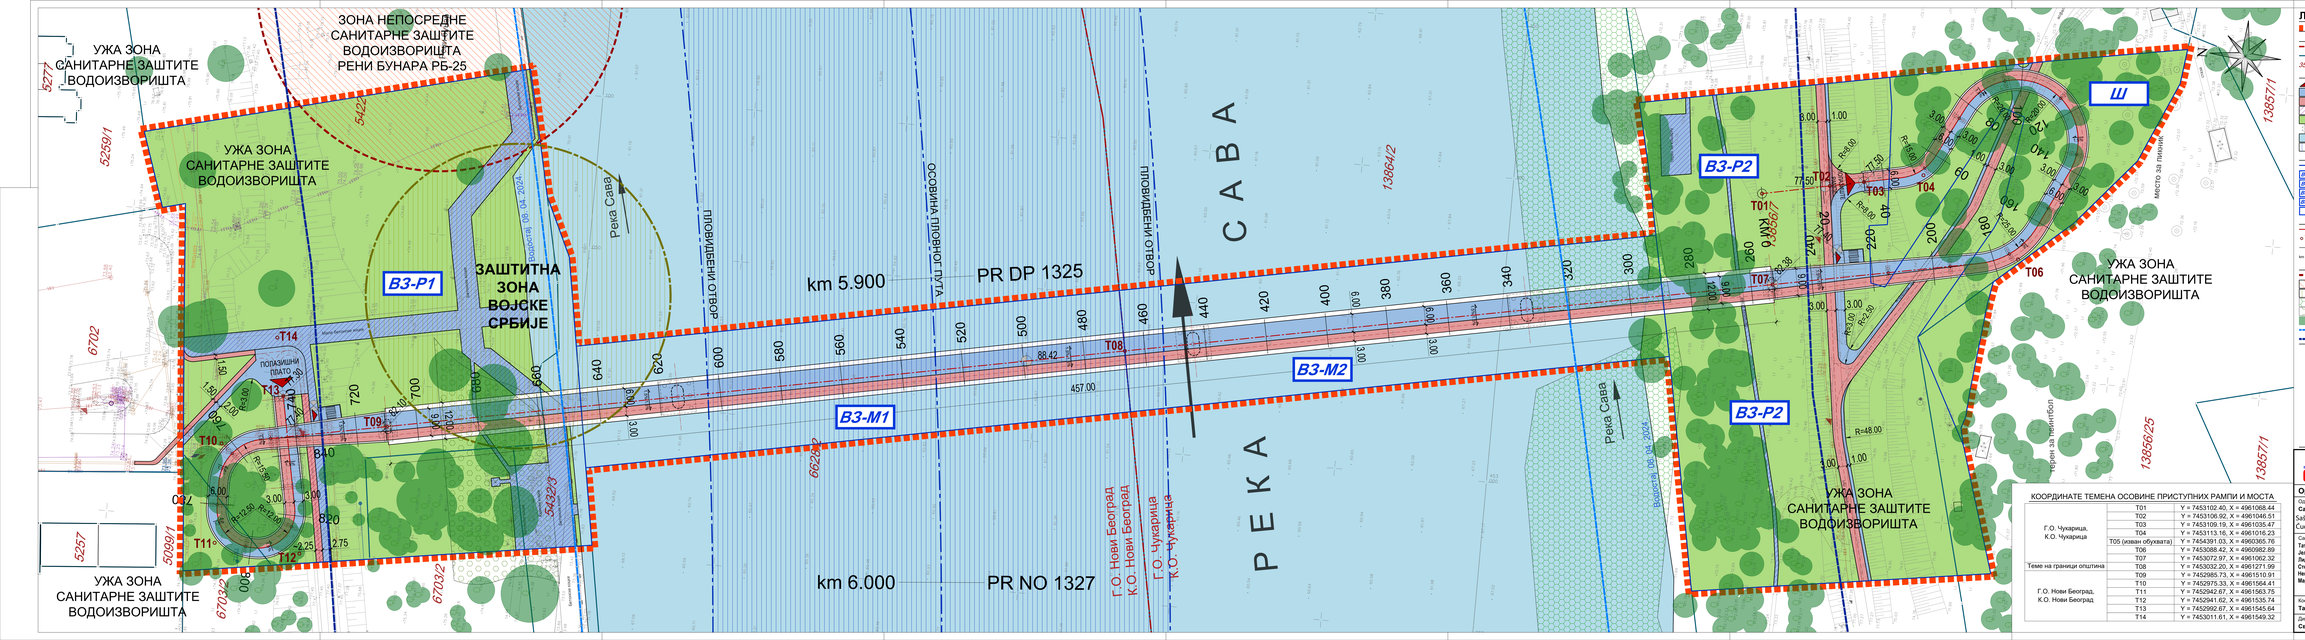
ЗОНА НЕПОСРЕДНЕ САНИТАРНЕ ЗАШТИТЕ ВОДОИЗВОРИШТА РЕНИ БУНАРА РБ-25
УЖА ЗОНА САНИТАРНЕ ЗАШТИТЕ ВОДОИЗВОРИШТА
ЗАШТИТНА ЗОНА ВОЈСКЕ СРБИЈЕ
ВЗ-Р1
ВЗ-М1
ВЗ-М2
ВЗ-Р2
Ш
Река Сава
РЕКА САВА
km 5.900
PR DP 1325
km 6.000
PR NO 1327
Г.О. Нови Београд
К.О. Нови Београд
Г.О. Чукарица
К.О. Чукарица
