



ИЗГЛЕД (развијени) 1:500

Чукарица

Нови Београд

 

ПОПРЕЧНИ ПРЕСЕЦИ 1:200

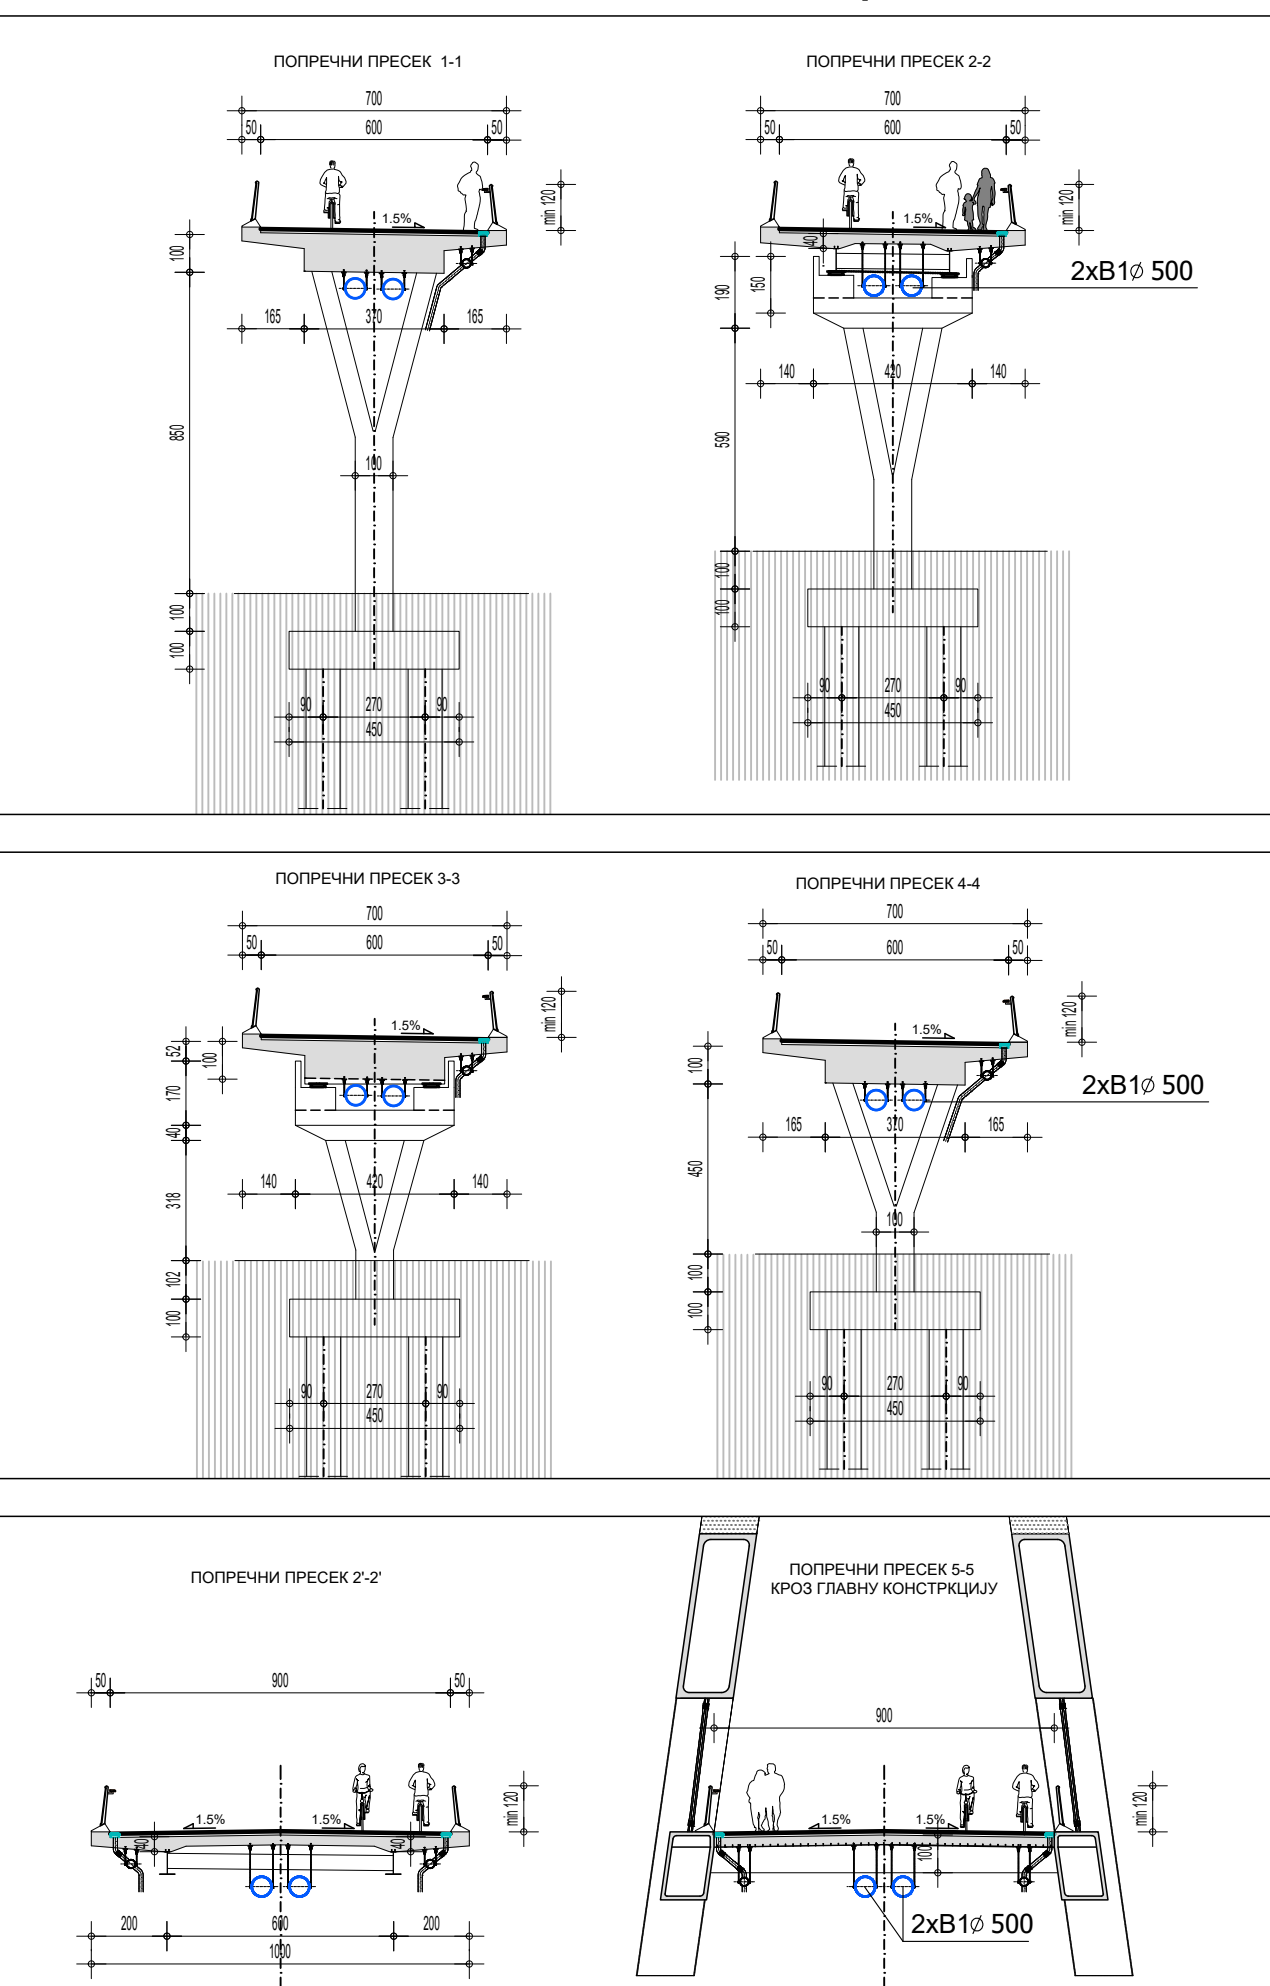

САОБРАЋАЈНИ ИНСТИТУТ ЦИП, д.о.о.
Неманина 6; 11000 Београд; Србија
Тел: 011/3618-134; Факс: 011/3618-324; web site: www.sicip.co.rs

Организациона јединица: Завод за архитектуру и урбанизам

Одговорни пројектанти за архитектуру:
Београдски ИАС, 300 00000-15
Татјана Даниловић, дипл.инж.арх.

Сарадници:

Унутрашња контрола:
Светлана Карановић, дипл.инж.арх.

Главни пројектант:
Татјана Даниловић, дипл.инж.арх.

Руководилац организационе јединице:
Светлана Карановић, дипл.инж.арх.

Инвеститор / Наручилац пројекта:
Град Београд – Градско управно одељење
Секретаријат за комуналне и стабилне послове
Београд, Краљице Марије 1/III-IV

Објекат:
ПЕШАЧКО-БИЦИКЛИСТИЧКИ МОСТ ПРЕКО РЕКЕ САВЕ,
Г.О. НОВИ БЕОГРАД И Г.О. ЧУКАРИЦА, У БЕОГРАДУ

Дво пројекта:
Пројекат архитектуре

Цртеж: ИЗГЛЕД И ПОПРЕЧНИ ПРЕСЕЦИ
Врста техн.док. датум: цртеж бр.
ИДР за УП 2025.

Размера: 1:500
1:200

ЦО2