


КАТАСТАРСКО - ТОПОГРАФСКИ ПЛАН
Објект: ПЕШАЧКО-БИЦИКЛИСТИЧКА ВЕЗА ИЗМЕЂУ УЛИЦЕ ОМЛАДИНСКИХ БРИГАДА И АДЕ ЦИГАНЛИЈЕ

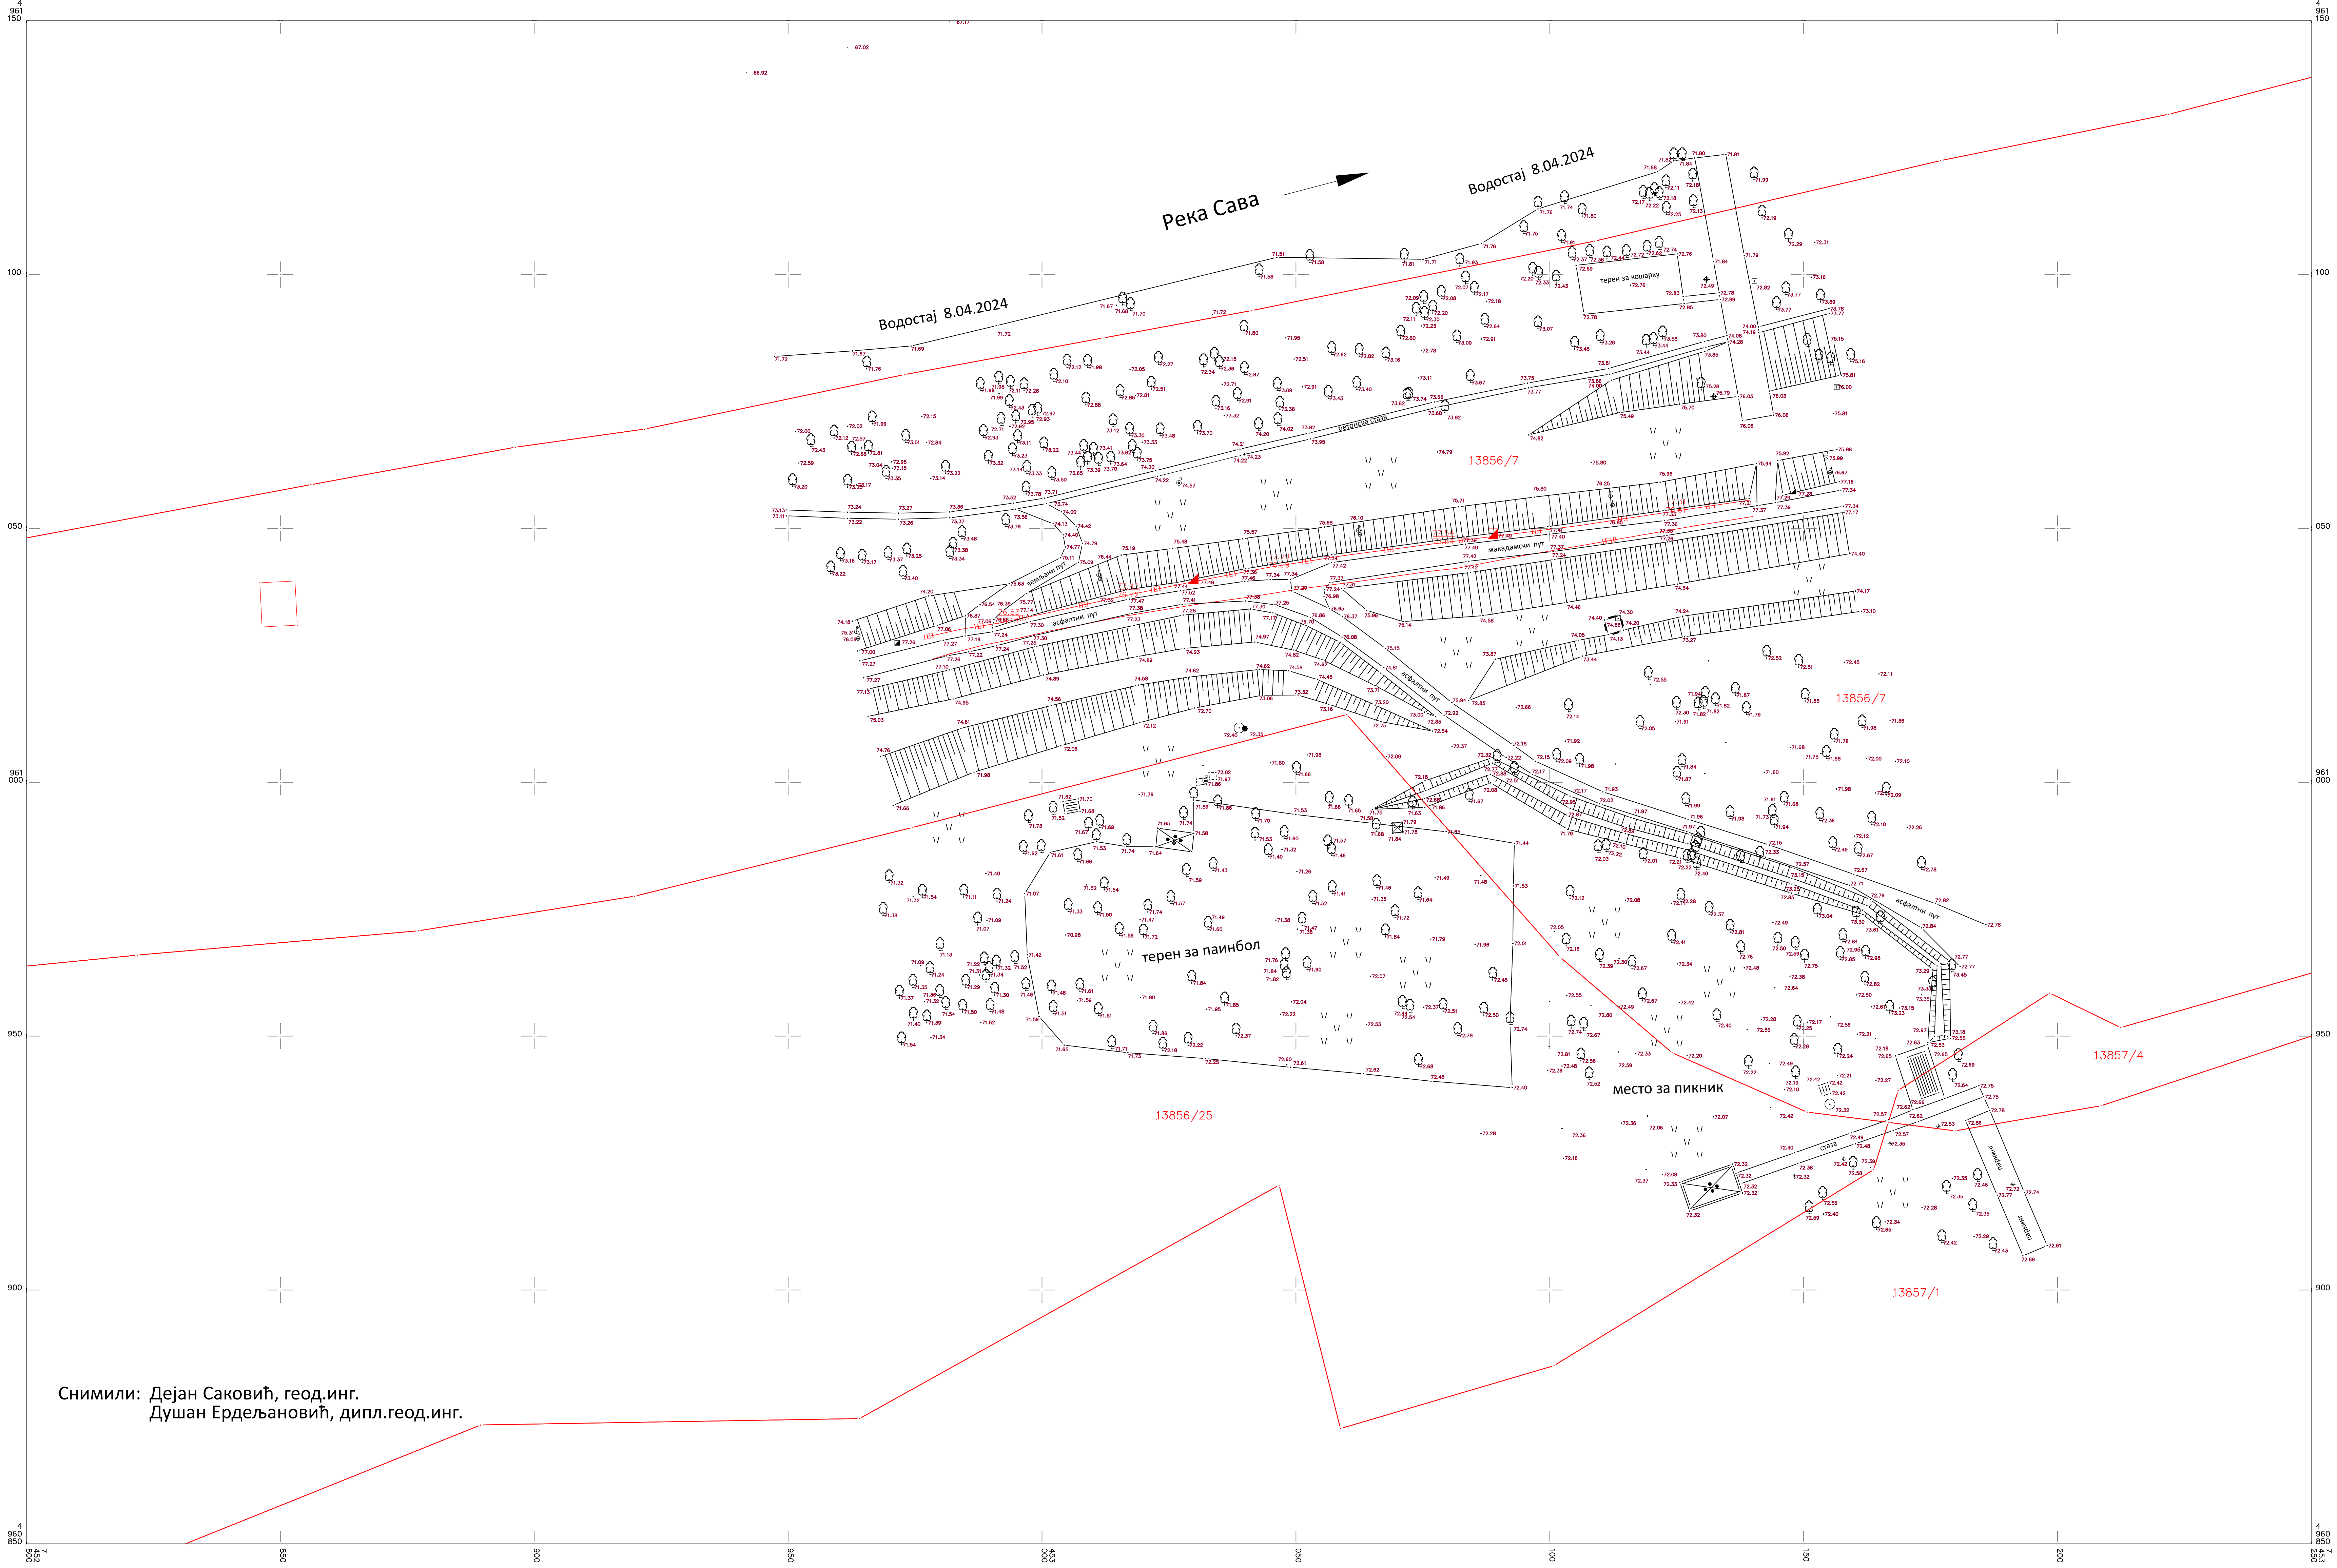

Снимили: Дејан Саковић, геод.инг.
Душан Ердељановић, дипл.геод.инг.



Дејан Саковић

КАТАСТАРСКЕ ОПШТИНЕ И ВЕЗЕ ЛИСТОВА
ГРАД БЕОГРАД
Општина Чукарица
К.О. Чукарица

2
3

РАЗМЕРА 1:500

а) подаци о снимању
снимљено методом: GPS
април 2024. год.

Катастарско - топографски план израдио:
Саобраћајни институт ЦИП
Директор:

Директор



Оверава:
Датум : мај 2024.год.