





ГРАФИЧКА ДОКУМЕНТАЦИЈА




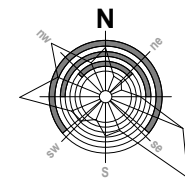


- KO Čuprija - grad
- KO Čuprija (van grada)

PREDMETNA LOKACIJA


OBRADIVAČ URBANISTIČKOG PROJEKTA			
"EURO SUPPORT GROUP" BEOGRAD			
INVESTITOR	SADRŽAJ		
"EKO SERVIS SISTEM" d.o.o. ČUPRIJA	URBANISTIČKI PROJEKAT ZA KP.BR. 4897/1 KO ČUPRIJA-VAN GRADA		
ODGOVORNI URBANISTA	PROJEKTANT SARADNICI		
<div>MILISAV ARSIĆ, dia</div> <div></div>	<div>NEMANJA ARSIĆ, dia</div> <div></div>		
	<div>VLADAN MILOJKOVIĆ, dis</div> <div></div>		
NAZIV CRTEŽA	DATUM:	RAZMERA:	LIST BROJ:
PRIKAZ ŠIRE LOKACIJE	maj 2025. god	R 1:400	1



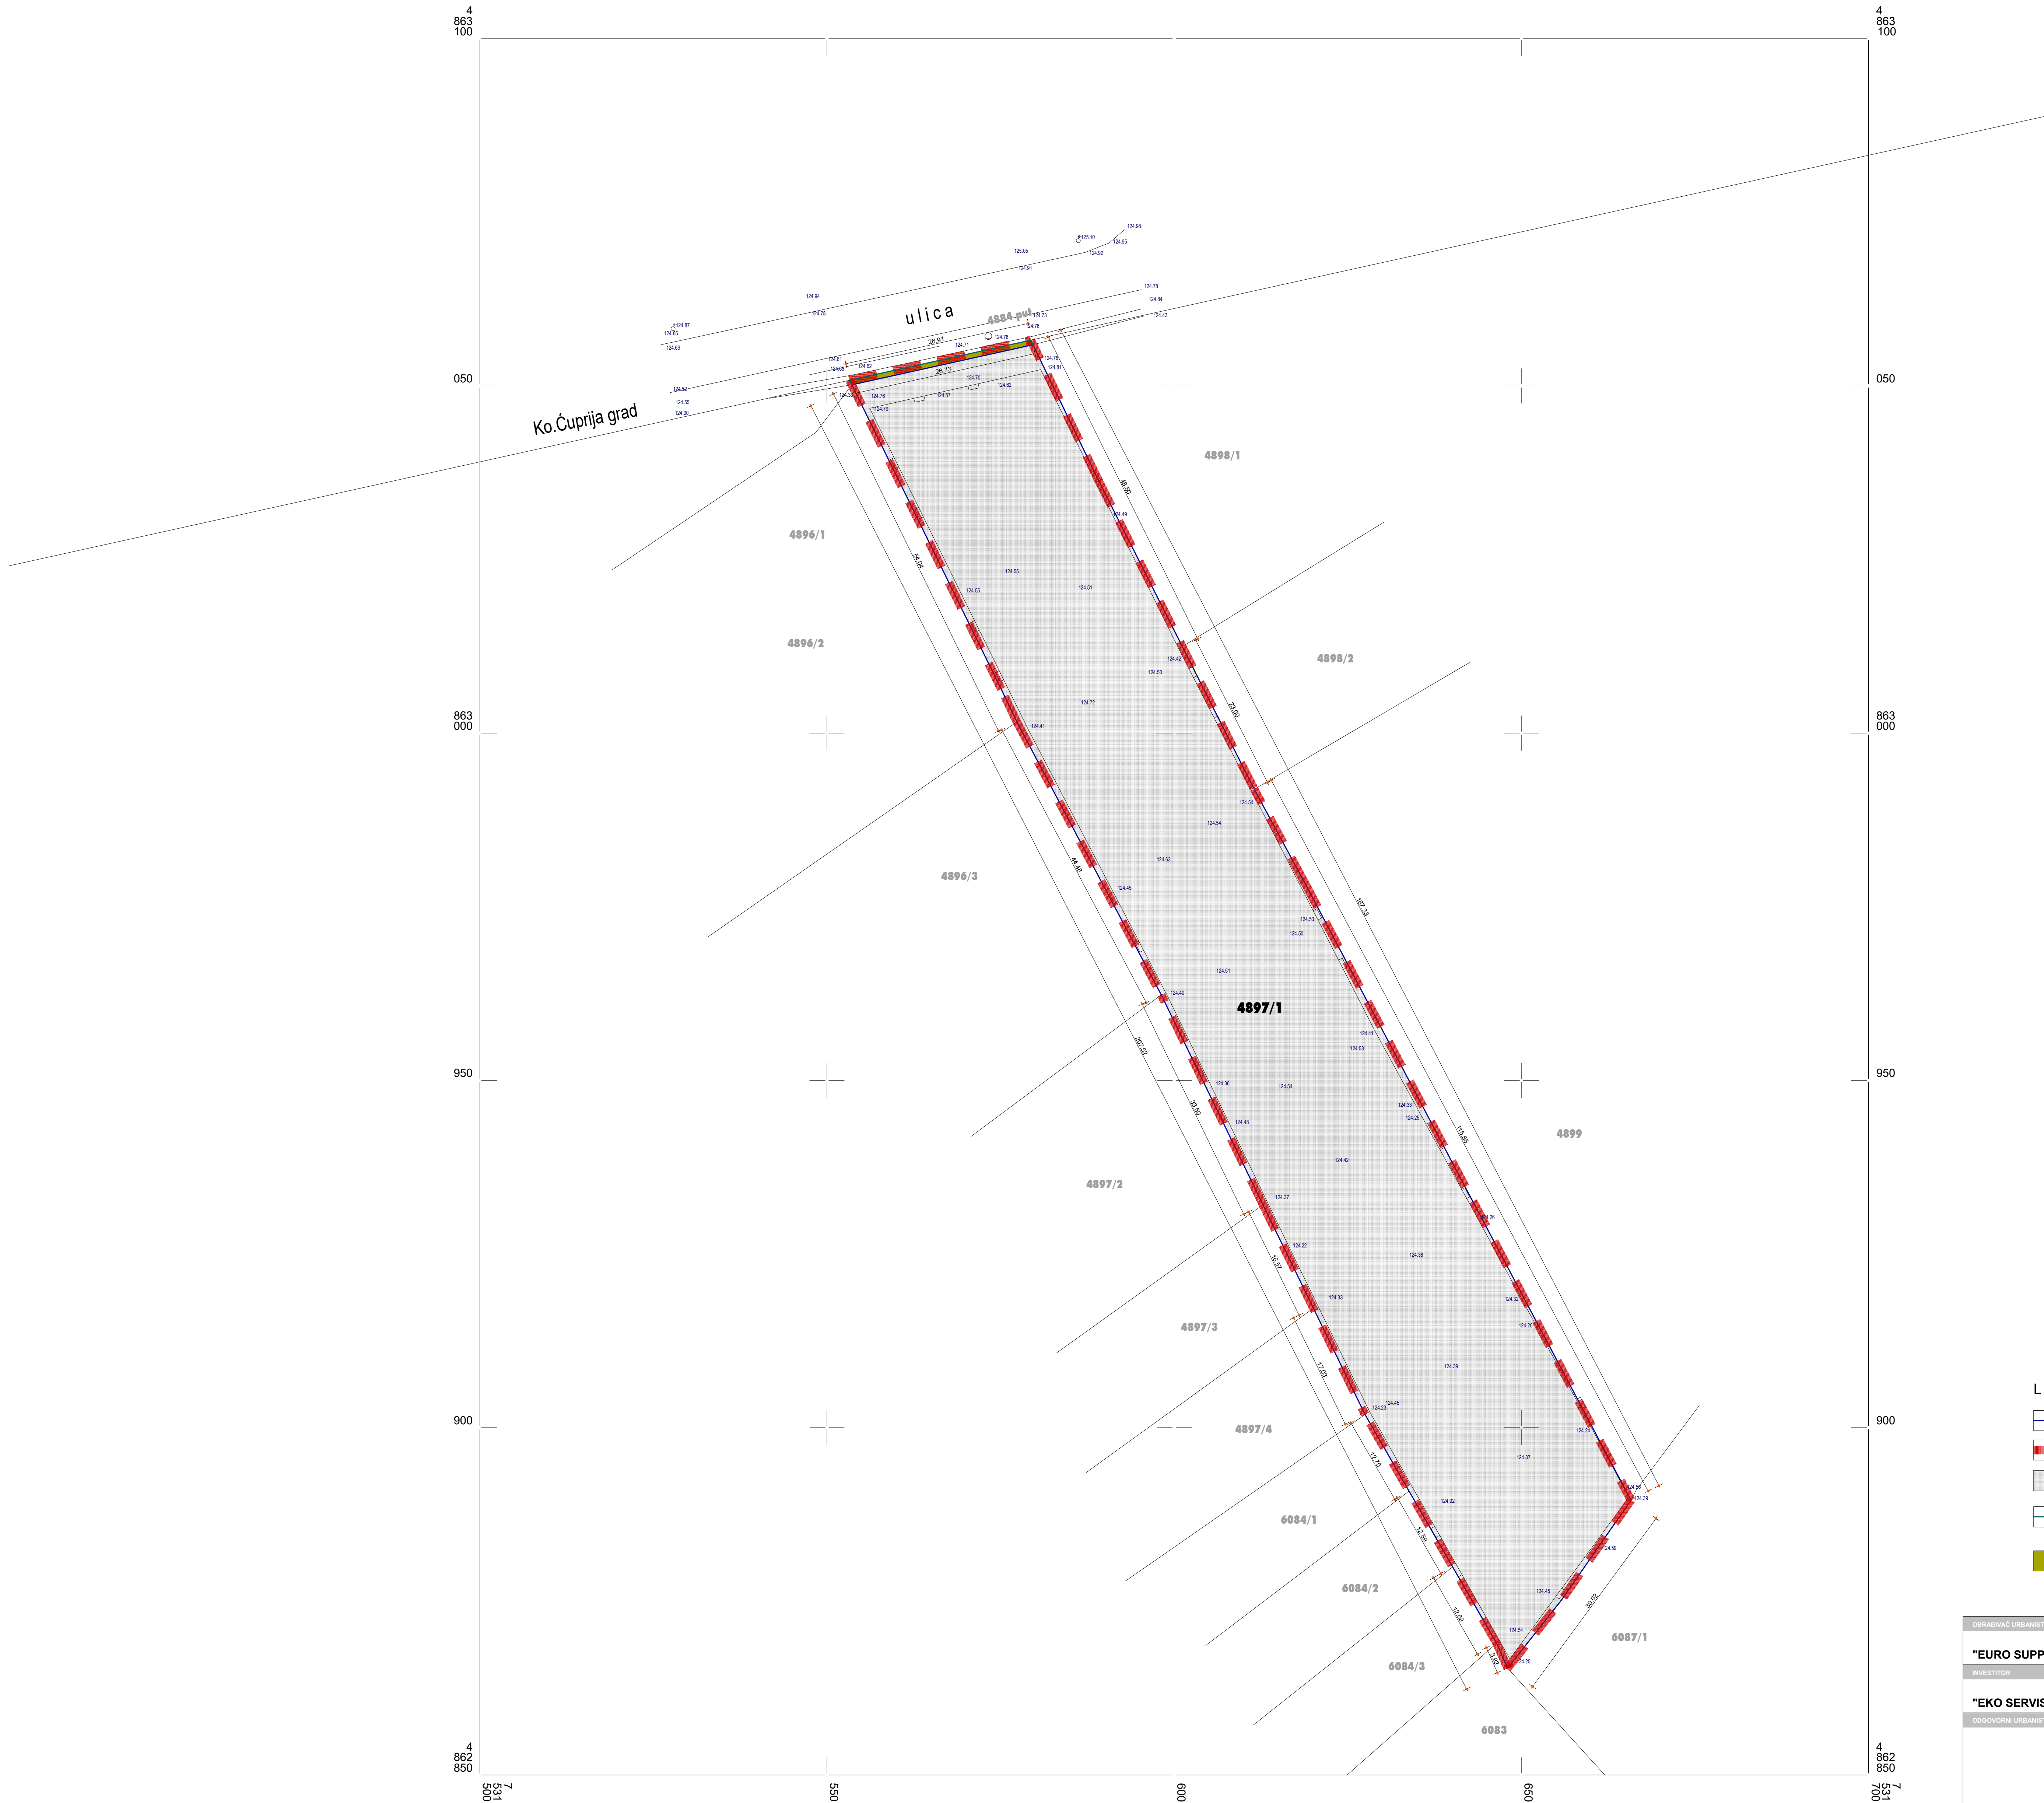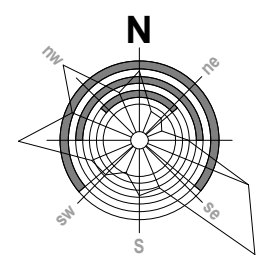


LEGENDA

- KATASTARSKO STANJE
- GRANICA ZAHVATA
- PARCELA 4897/1 - POVRŠINE 5.244,95 m<sup>2</sup> (KATASTARSKO STANJE)
- REGULACIONA LINIJA PREMA PODACIMA IZ IZMENE I DOPUNE PLANA GENERALNE REGULACIJE
- DEO PARCELE 4884 KO ČUPRIJA (VAN GRADA) - 19,03 m<sup>2</sup> POVRŠINA DOBUJENA NANOŠENJEM URBANISTIČKIH PARAMETARA IZ IZMENJENOG I DOPUNJENOG PLANA GENERALNE REGULACIJE

OBRADIVAČ URBANISTIČKOG PROJEKTA			
"EURO SUPPORT GROUP" BEOGRAD			
INVESTITOR	SADRŽAJ		
"EKO SERVIS SISTEM" d.o.o. ČUPRIJA	URBANISTIČKI PROJEKAT ZA KP.BR. 4897/1 KO ČUPRIJA-VAN GRADA		
ODGOVORNI URBANISTA	PROJEKTANT SARADNICI		
	NEMANJA ARSIĆ, dia		
	VLADAN MILOJKOVIĆ, dia		
NAZIV CRTEŽA	DATUM:	RAZMERA:	LIST BROJ:
GRANICE ZAHVATA PROJEKTA	maj 2025. god	R 1:400	2



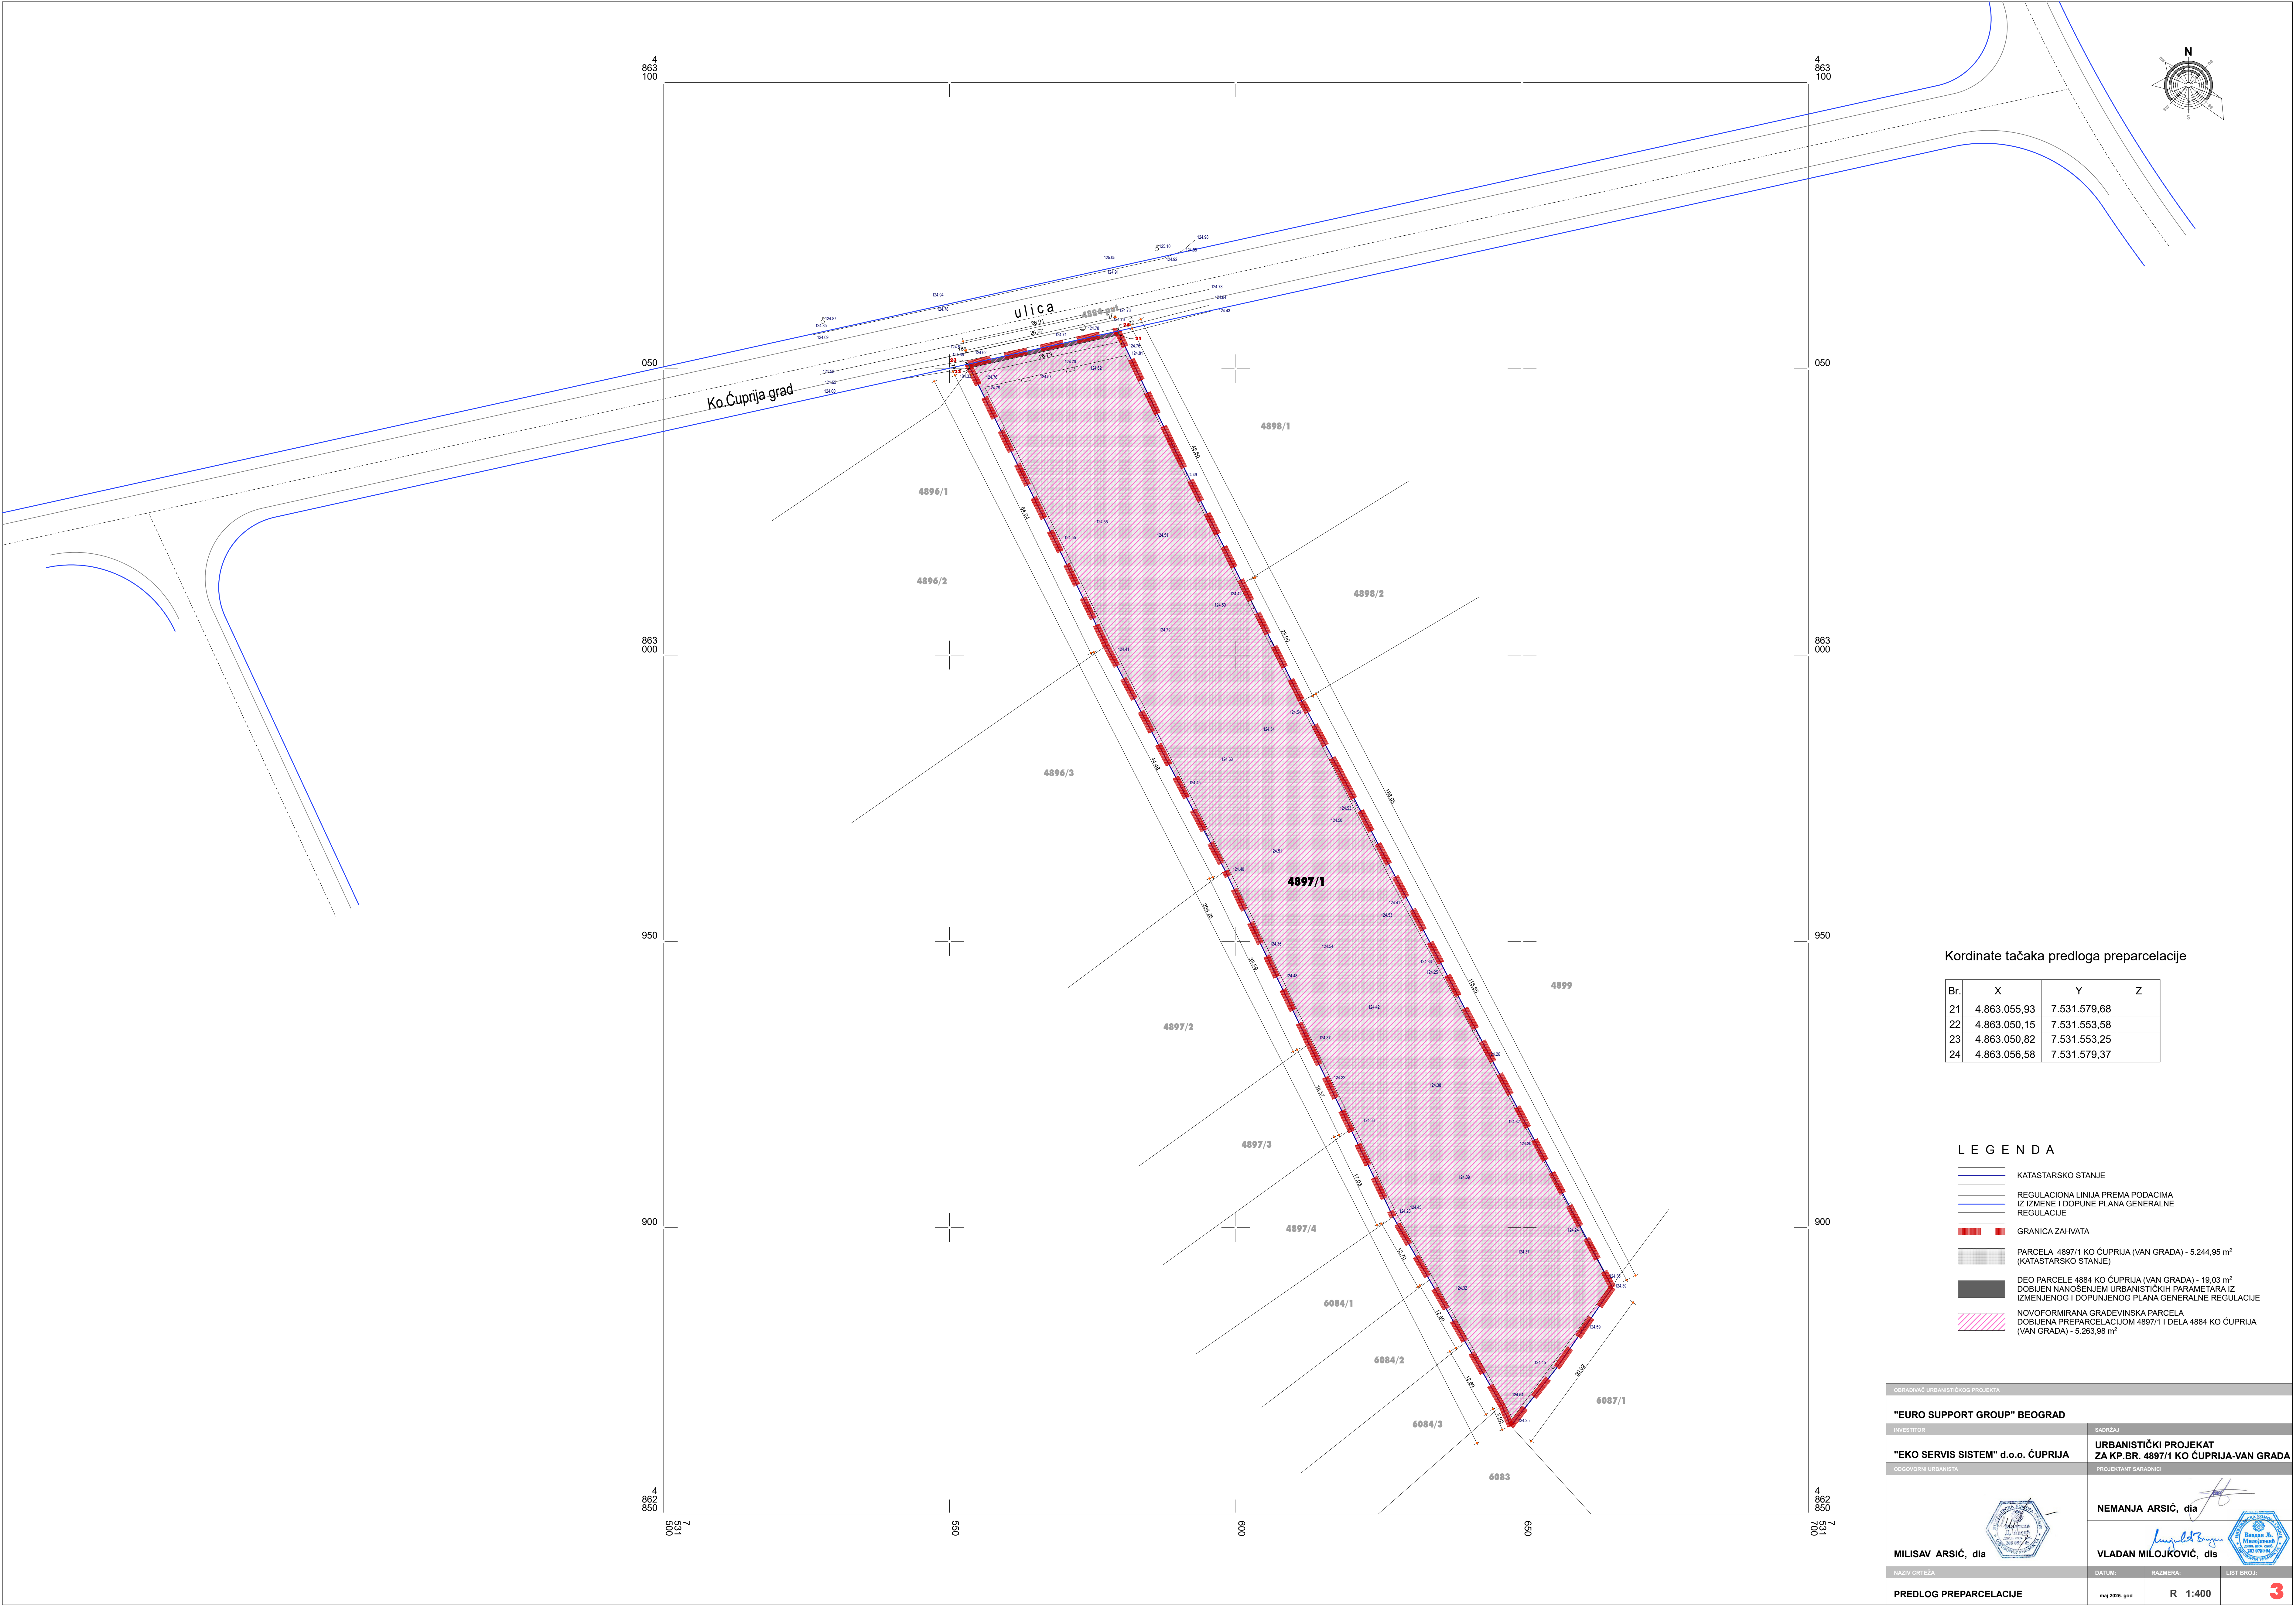

Kordinate tačaka predloga preparcelacije

Br.	X	Y	Z
21	4.863.055,93	7.531.579,68	
22	4.863.050,15	7.531.553,58	
23	4.863.050,82	7.531.553,25	
24	4.863.056,58	7.531.579,37	

LEGENDA

- KATASTARSKO STANJE
- REGULACIONA LINIJA PREMA PODACIMA IZ IZMENE I DOPUNE PLANA GENERALNE REGULACIJE
- GRANICA ZAHVATA
- PARCELA 4897/1 KO ČUPRIJA (VAN GRADA) - 5.244,95 m<sup>2</sup> (KATASTARSKO STANJE)
- DEO PARCELE 4884 KO ČUPRIJA (VAN GRADA) - 19,03 m<sup>2</sup> DOBIJEN NANOŠENJEM URBANISTIČKIH PARAMETARA IZ IZMENJENOG I DOPUNJENOG PLANA GENERALNE REGULACIJE
- NOVOFORMIRANA GRADEVINSKA PARCELA DOBIJENA PREPARCELACIJOM 4897/1 I DELA 4884 KO ČUPRIJA (VAN GRADA) - 5.263,98 m<sup>2</sup>

OBRADIVAČ URBANISTIČKOG PROJEKTA

"EURO SUPPORT GROUP" BEOGRAD

INVESTITOR


"EKO SERVIS SISTEM" d.o.o. ČUPRIJA

ODGOVORNI URBANISTA


SADRŽAJ

URBANISTIČKI PROJEKAT  
ZA KP.BR. 4897/1 KO ČUPRIJA-VAN GRADA


PROJEKTANT SARADNICI




MILISAV ARSIĆ, dia

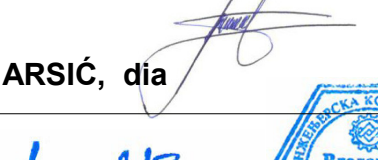

NEMANJA ARSIĆ, dia

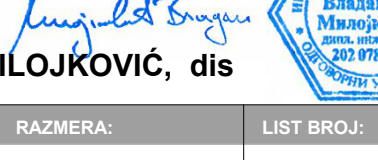

VLADAN MILOJKOVIĆ, dis



NAZIV CRTEŽA

PREDLOG PREPARCELACIJE

DATUM:

mađ 2025. god



RAZMERA:

R 1:400

LISTI BROJ:

3



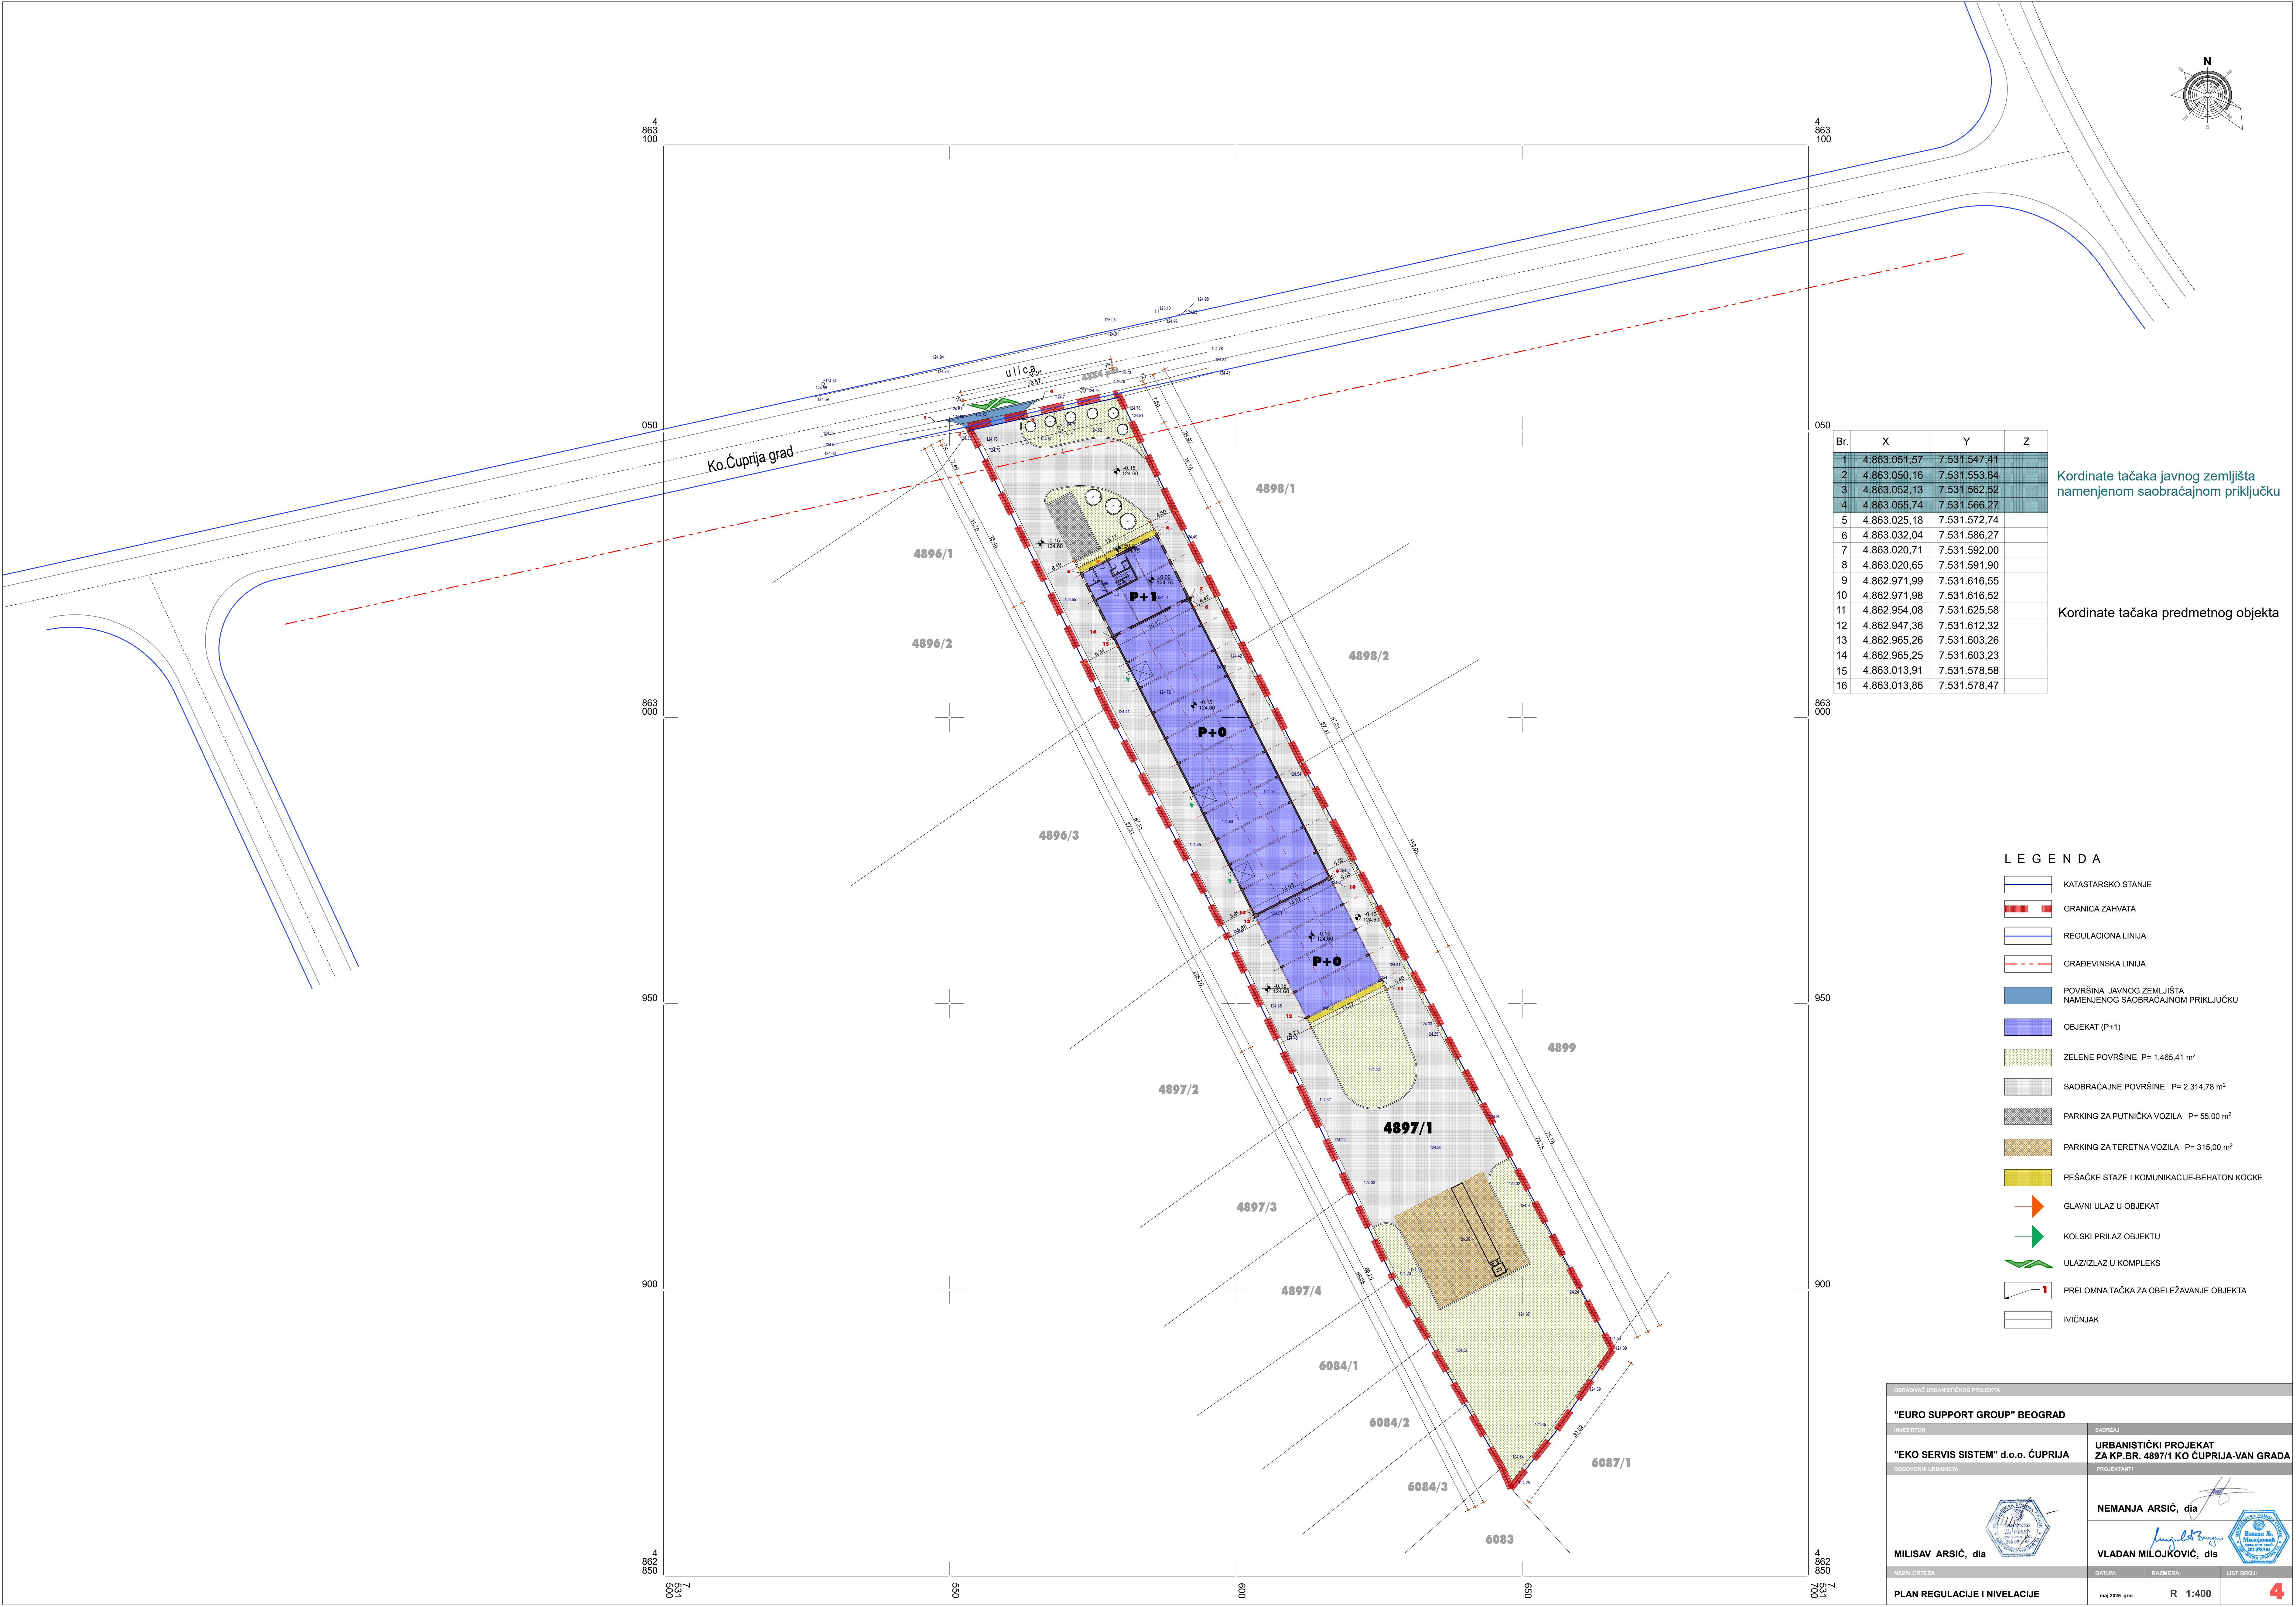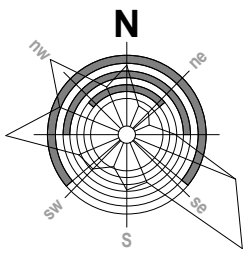

Br.	X	Y	Z
1	4.863.051,57	7.531.547,41	
2	4.863.050,16	7.531.553,64	
3	4.863.052,13	7.531.562,52	
4	4.863.055,74	7.531.566,27	
5	4.863.025,18	7.531.572,74	
6	4.863.032,04	7.531.586,27	
7	4.863.020,71	7.531.592,00	
8	4.863.020,65	7.531.591,90	
9	4.862.971,99	7.531.616,55	
10	4.862.971,98	7.531.616,52	
11	4.862.954,08	7.531.625,58	
12	4.862.947,36	7.531.612,32	
13	4.862.965,26	7.531.603,26	
14	4.862.965,25	7.531.603,23	
15	4.863.013,91	7.531.578,58	
16	4.863.013,86	7.531.578,47	

Kordinate tačaka javnog zemljišta  
namenjenom saobraćajnom priključku

Kordinate tačaka predmetnog objekta

LEGENDA

- KATASTARSKO STANJE
- GRANICA ZAHVATA
- REGULACIONA LINIJA
- GRAĐEVINSKA LINIJA
- POVRŠINA JAVNOG ZEMLJIŠTA  
NAMENJENOG SAOBRAĆAJNOM PRIKLJUČKU
- OBJEKAT (P+1)
- ZELENE POVRŠINE P= 1.465,41 m<sup>2</sup>
- SAOBRAĆAJNE POVRŠINE P= 2.314,78 m<sup>2</sup>
- PARKING ZA PUTNIČKA VOZILA P= 55,00 m<sup>2</sup>
- PARKING ZA TERETNA VOZILA P= 315,00 m<sup>2</sup>
- PEŠAČKE STAZE I KOMUNIKACIJE-BEHATON KOCKE
- GLAVNI ULAZ U OBJEKAT
- KOLSKI PRILAZ OBJEKTU
- ULAZ/IZLAZ U KOMPLEKS
- PRELOMNA TAČKA ZA OBELEŽAVANJE OBJEKTA
- IVIČNJAK

OBRADIVAČ URBANISTIČKOG PROJEKTA

"EURO SUPPORT GROUP" BEOGRAD

INVESTITOR

"EKO SERVIS SISTEM" d.o.o. ČUPRIJA

ODGOVORNI URBANISTA


SADRŽAJ

URBANISTIČKI PROJEKAT  
ZA KP.BR. 4897/1 KO ČUPRIJA-VAN GRADA


PROJEKTANTI

NEMANJA ARSIĆ, dia

VLANAN MILOJKOVIĆ, dis



MILISAV ARSIĆ, dia



VLANAN MILOJKOVIĆ, dis

NAZIV CRTEŽA

PLAN REGULACIJE I NIVELACIJE

DATUM:

mađ 2025. god


RAZMERA:

R 1:400

LIST BROJ:

4




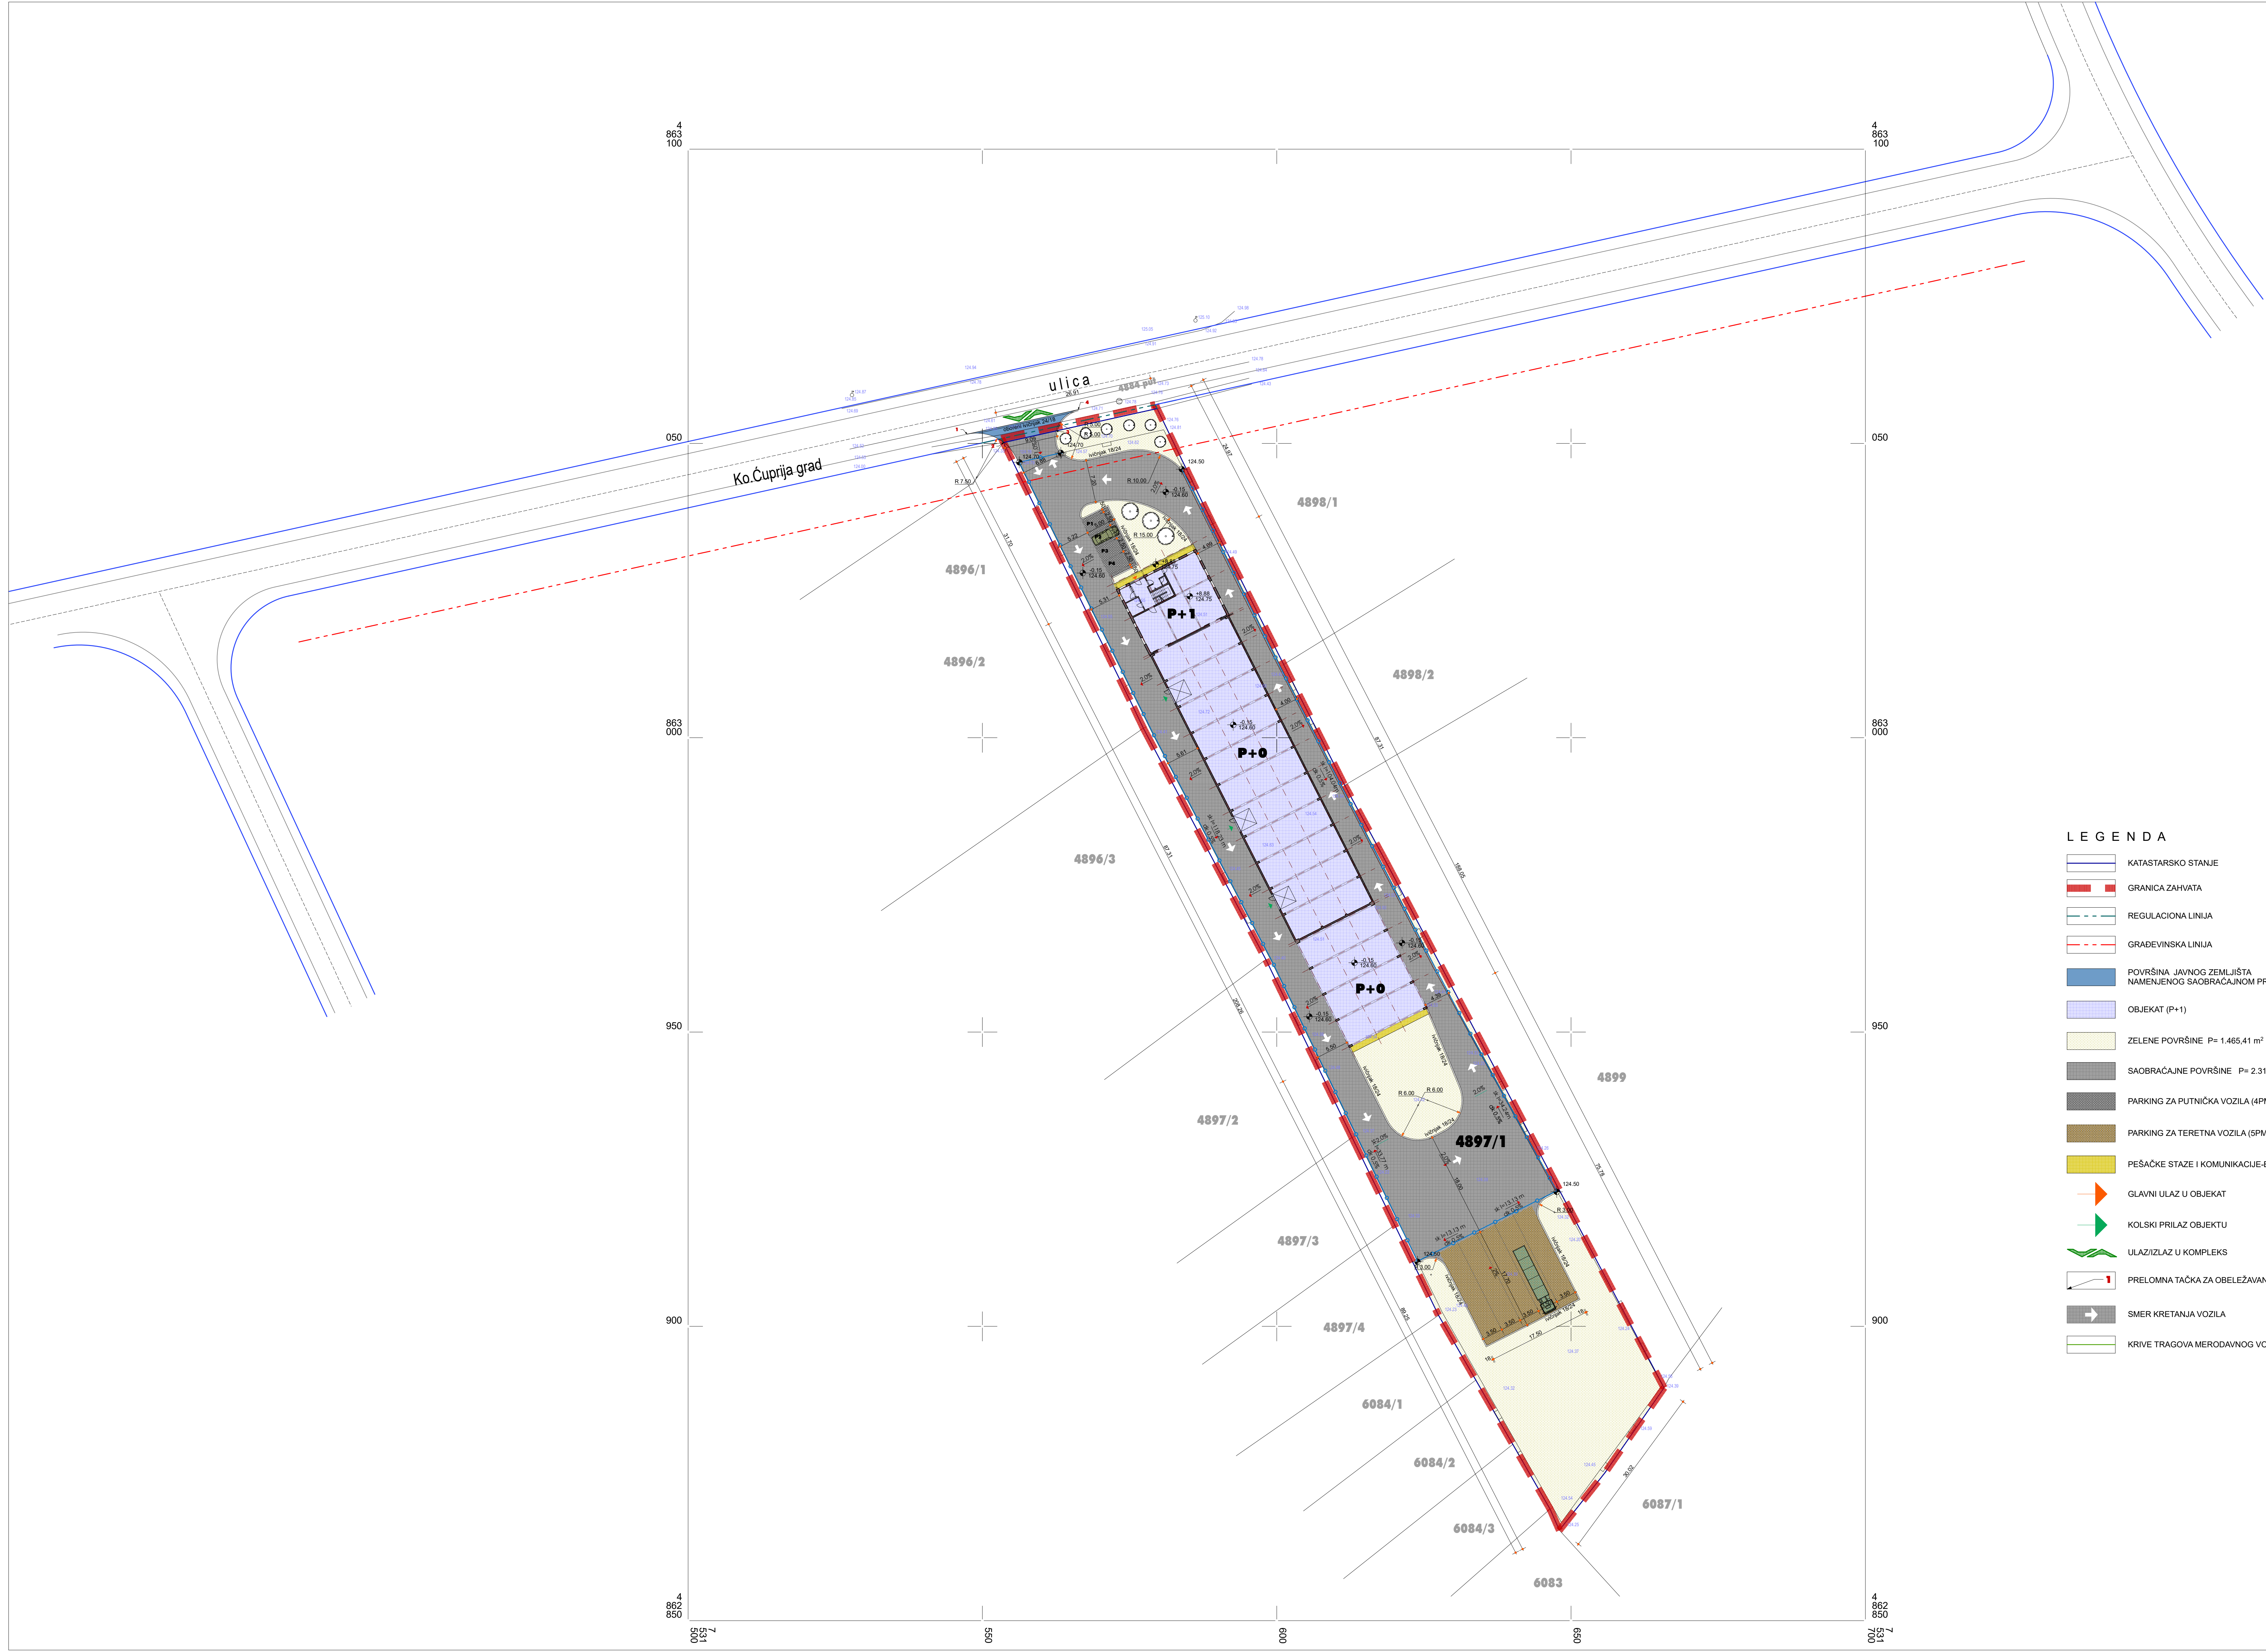


LEGENDA

- KATASTRARSKO STANJE
- GRANICA ZAHVATA
- REGULACIONA LINIJA
- GRADEVINSKA LINIJA
- POVRŠINA JAVNOG ZEMLJIŠTA NAMENJENOG SAOBRAĆAJNOM PRIKLJUČKU P= 32,94 m²
- OBJEKAT (P+1)
- ZELENE POVRŠINE P= 1.465,41 m²
- SAOBRAĆAJNE POVRŠINE P= 2.314,78 m²
- PARKING ZA PUTNIČKA VOZILA (4PM) P= 55,00 m²
- PARKING ZA TERETNA VOZILA (5PM) P= 315,00 m²
- PEŠAČKE STAZE I KOMUNIKACIJE-BEHATON KOCKE
- GLAVNI ULAZ U OBJEKAT
- KOLSKI PRILAZ OBJEKTU
- ULAZ/IZLAZ U KOMPLEKS
- PRELOMNA TAČKA ZA OBELEŽAVANJE OBJEKTA
- SMER KRETANJA VOZILA
- KRIVE TRAGOVA MERODAVNOG VOZILA

KRIVE PROHODNOSTI MERODAVNOG VOZILA

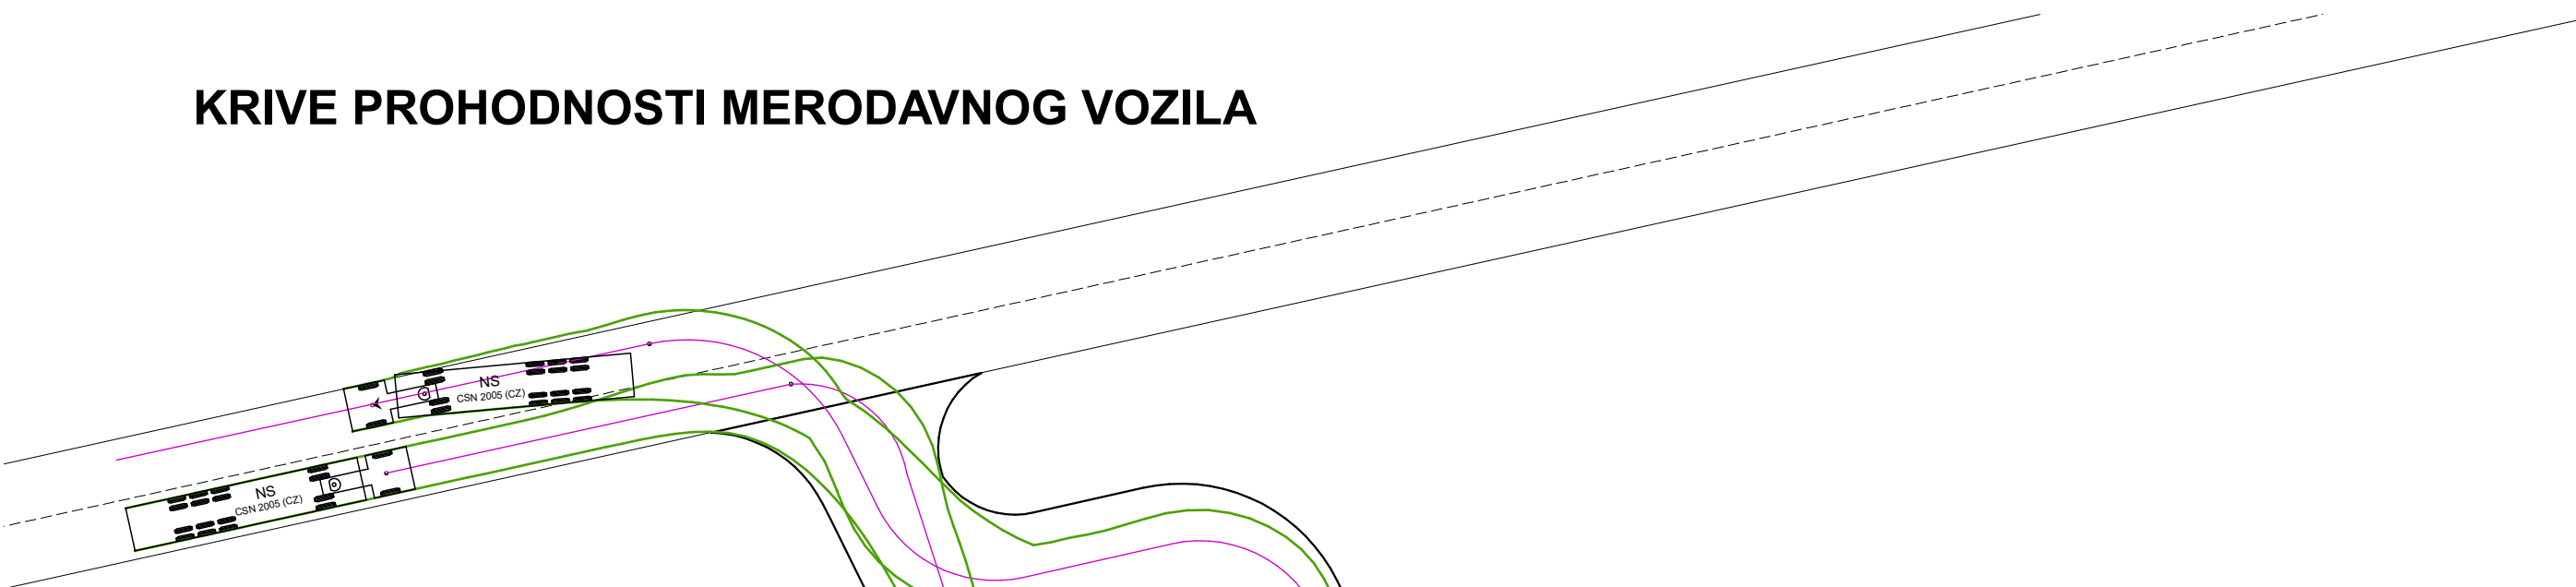

DIMENZIJE MERODAVNOG VOZILA

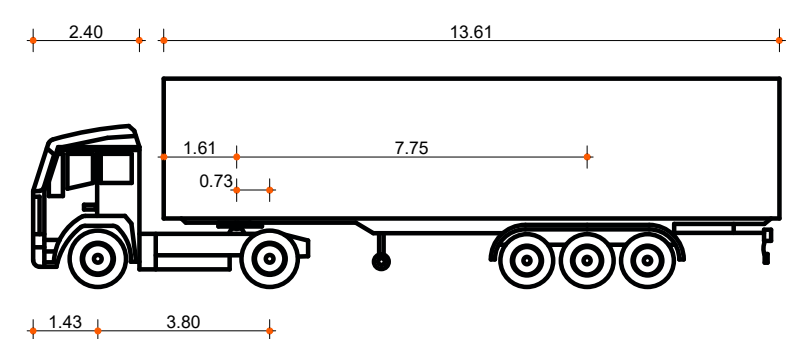

NS meters		
Tractor Width	: 2.50	Lock to Lock Time : 6.0
Trailer Width	: 2.50	Steering Angle : 39.1
Tractor Track	: 2.50	Articulating Angle : 70.0
Trailer Track	: 2.50	

Br.	X	Y	Z
1	4.863.051,57	7.531.547,41	
2	4.863.050,16	7.531.553,64	
3	4.863.052,13	7.531.562,52	
4	4.863.055,74	7.531.566,27	
5	4.863.025,18	7.531.572,74	
6	4.863.032,04	7.531.586,27	
7	4.863.020,71	7.531.592,00	
8	4.863.020,65	7.531.591,90	
9	4.862.971,99	7.531.616,55	
10	4.862.971,98	7.531.616,52	
11	4.862.954,08	7.531.625,58	
12	4.862.947,36	7.531.612,32	
13	4.862.965,26	7.531.603,26	
14	4.862.965,25	7.531.603,23	
15	4.863.013,91	7.531.578,58	
16	4.863.013,86	7.531.578,47	

Kordinate tačaka javnog zemljišta namenjenom saobraćajnom priključku

Kordinate tačaka predmetnog objekta

OSRAMBLVAJ URBANISTIČKOG PROJEKTA

"EURO SUPPORT GROUP" BEOGRAD

INVESTITOR

"EKO SERVIS SISTEM" d.o.o. ČUPRIJA

PROJEKTOVANJE I IZVEDBA

MILISAV ARSIĆ, dia

PRILAZ OSTREJA

PRIKAZ SAOBRAĆAJNIH POVRŠINA

SADRŽAJ

URBANISTIČKI PROJEKAT ZA KP.BR. 4897/1 KO ČUPRIJA-VAN GRADA

PROJEKTOVANJE I IZVEDBA

NEMANJA ARSIĆ, dia

VLADAN MILOJKOVIĆ, dis



DATUM:

RAZMERA:

LIST BROJ:

5



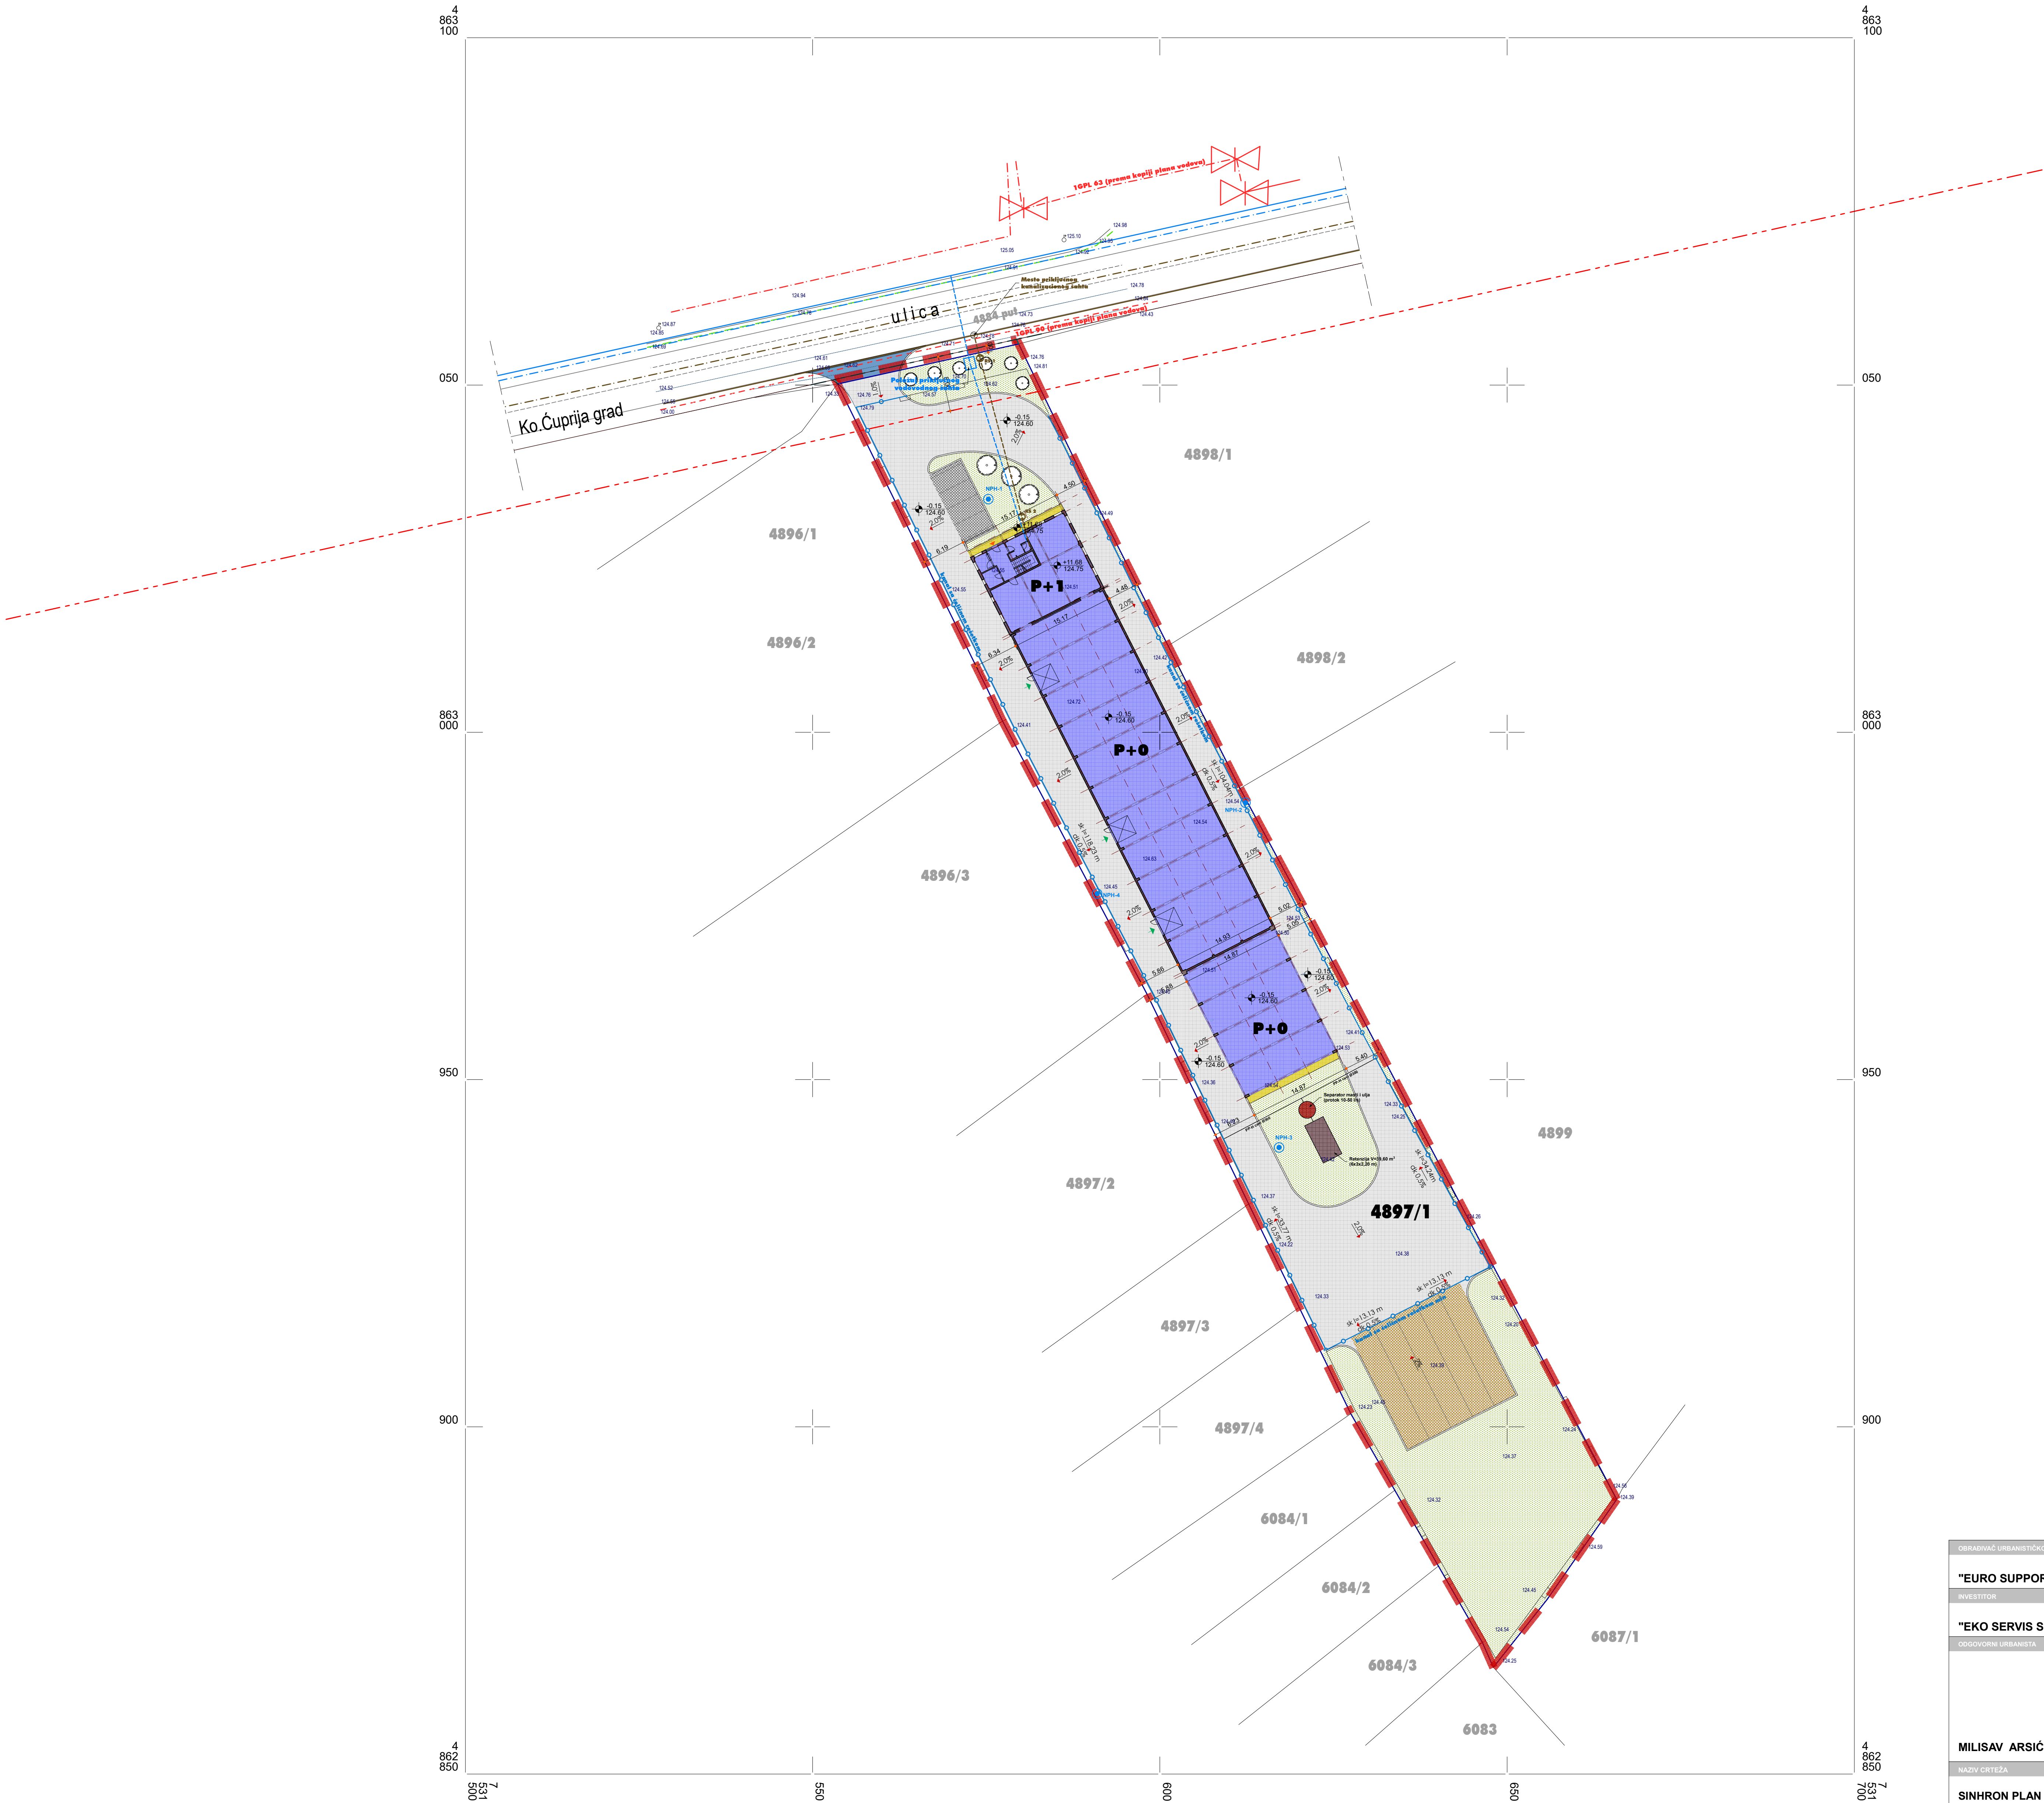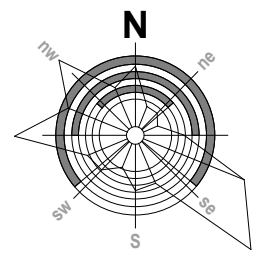

LEGENDA

- KATASTARSKO STANJE
- GRANICA ZAHVATA
- REGULACIONA LINIJA
- GRADEVINSKA LINIJA
- POVRŠINA JAVNOG ZEMLJIŠTA NAMENJENOG SAOBRAĆAJNOM PRIKLJUČKU
- OBJEKAT (P+1)
- ZELENE POVRŠINE
- SAOBRAĆAJNE POVRŠINE
- PARKING ZA PUTNIČKA VOZILA
- PARKING ZA TERETNA VOZILA
- PEŠAČKE STAZE I KOMUNIKACIJE-BEHATON KOCKE
- GLAVNI ULAZ U OBJEKT
- KOLSKI PRILAZ OBJEKTU
- POSTOJEĆA GRADSKA KANALIZACIONA CEV DN350 mm
- PRIKLJUČNA KANALIZACIONA CEV DN160 mm
- POSTOJEĆA GRADSKA VODOVODNA CEV DN110 mm
- PRIKLJUČNA VODOVODNA CEV DN63 mm
- PLANIRANA GRADSKA FEKALNA KANALIZACIJA
- PLANIRANA GRADSKA VODOVODNA MREŽA
- PLANIRANA GRADSKA KIŠNA KANALIZACIJA
- POSTOJEĆI ELEKTROENERGETSKI KABL 10 KV
- SPOLJNI NADZEMNI HIDRANT

OBRADIVAČ URBANISTIČKOG PROJEKTA			
"EURO SUPPORT GROUP" BEOGRAD			
INVESTITOR	SADRŽAJ		
"EKO SERVIS SISTEM" d.o.o. ČUPRIJA	URBANISTIČKI PROJEKAT ZA KP.BR. 4897/1 KO ČUPRIJA-VAN GRADA		
ODGOVORNI URBANISTA	PROJEKTANTI		
 MILISAV ARSIĆ, dia	NEMANJA ARSIĆ, dia		
	VLADAN MILOJKOVIĆ, dis		
NAZIV CRTEŽA	DATUM:	RAZMERA:	LIST BROJ:
SINHRON PLAN INSTALACIJA	maj 2025. god	R 1:400	6