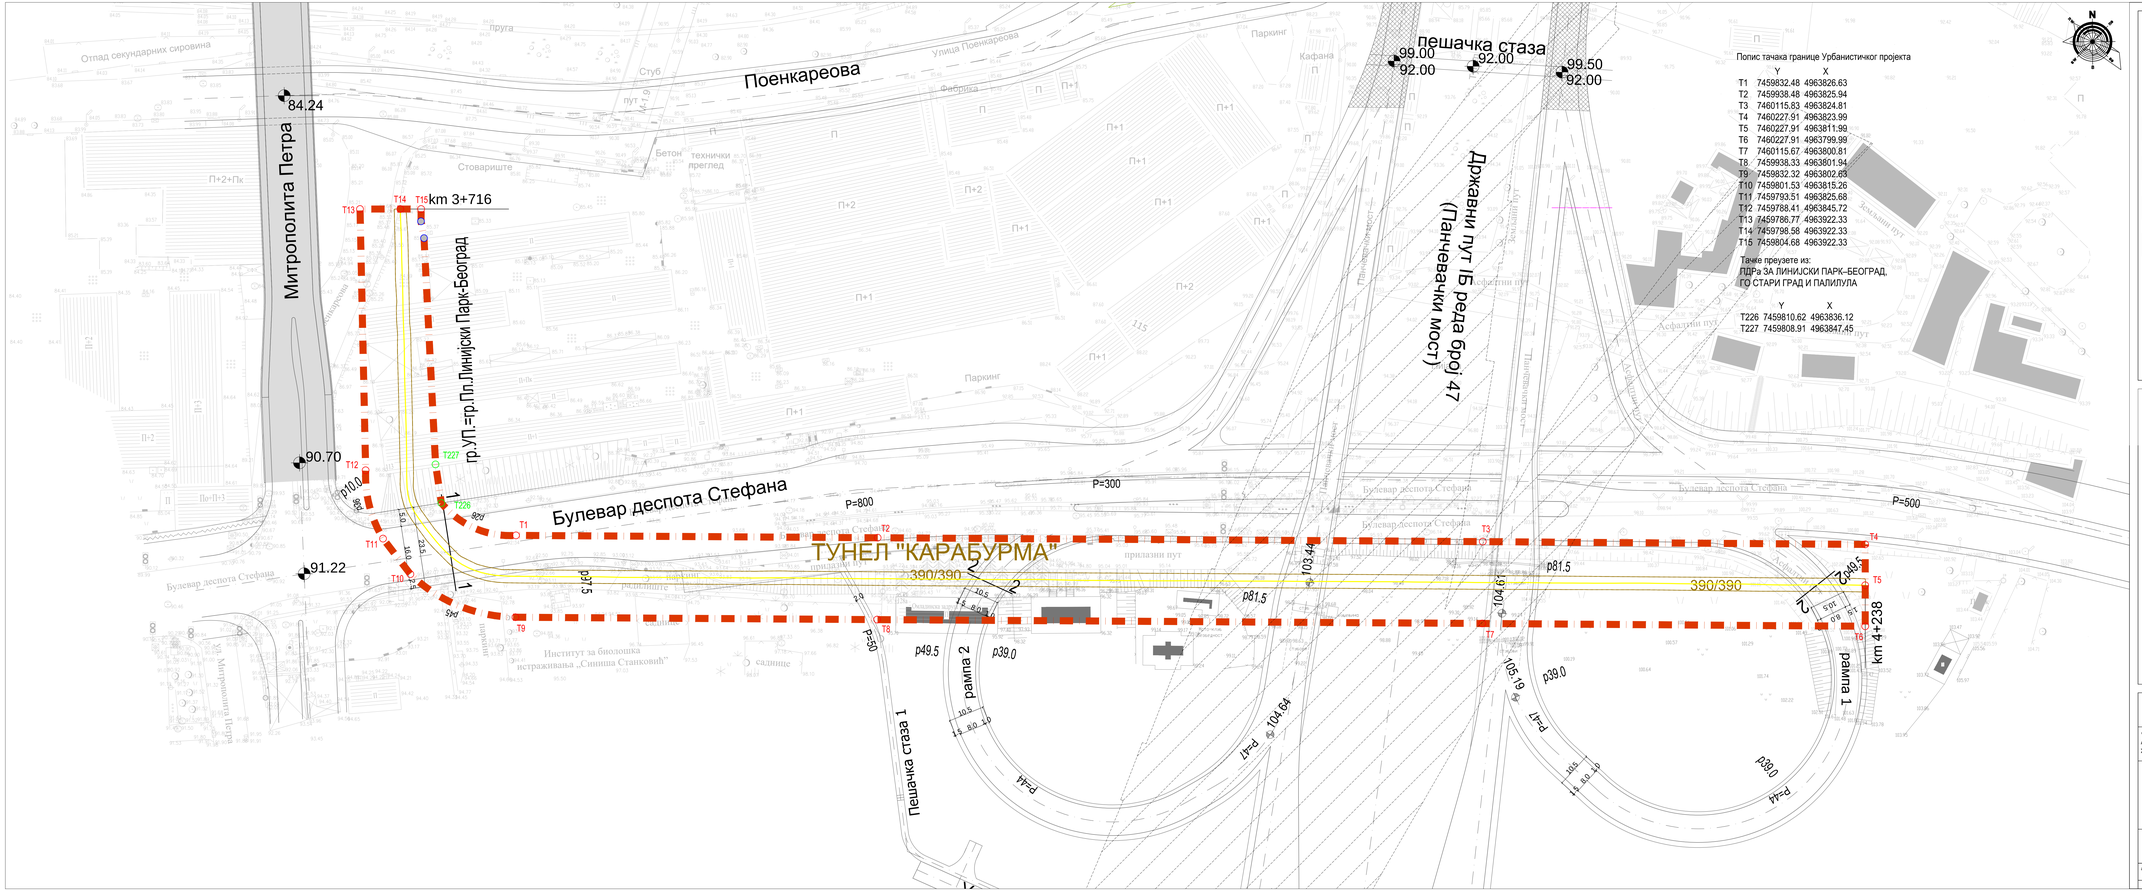

Попис тачака границе Урбанистичког пројекта

	Y	X
T1	7459832.48	4963826.63
T2	7459938.48	4963825.94
T3	7460115.83	4963824.81
T4	7460227.91	4963823.99
T5	7460227.91	4963811.99
T6	7460227.91	4963799.99
T7	7460115.67	4963800.81
T8	7459938.33	4963801.94
T9	7459832.32	4963802.63
T10	7459801.53	4963815.26
T11	7459793.51	4963825.68
T12	7459788.41	4963845.72
T13	7459788.77	4963922.33
T14	7459798.58	4963922.33
T15	7459804.68	4963922.33

Тачке преузете из:
ЛДРа ЗА ЛИНИЈСКИ ПАРК–БЕОГРАД,
ГО СТАРИ ГРАД И ПАЛИЛУЛА

	Y	X
T226	7459810.62	4963836.12
T227	7459808.91	4963847.45

ЛЕГЕНДА

- ГРАНИЦА УРБАНИСТИЧКОГ ПРОЈЕКТА -ДЕОНИЦА 5
- ИЗГРАЂЕНА ТРАСА ИНТЕРЦЕПТОРА
- МРЕЖА САОБРАЋАЈНИЦА
- КОРИДОР ПОСТОЈЕЋЕ ПОДЗЕМНЕ ЖЕЛЕЗНИЦЕ

ПОПРЕЧНИ ПРОФИЛИ
P=1:250

1 - 1

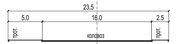

2 - 2

УРБАНИСТИЧКИ ЗАВОД БЕОГРАДА	НАРУЧИЛАЦ: ЈКП "Београдски водовод и канализација"
ОДГОВОРНИ УРБАНИСТА: Александар Ранковић, дипл.грађ.инж. Жељка Николић, дипл.инж.арх.	НАЗИВ УРБАНИСТИЧКОГ ПРОЈЕКТА: **УРБАНИСТИЧКИ ПРОЈЕКАТ ЗА РЕКОНСТРУКЦИЈУ ИЗВЕДЕНЕ ДЕОНИЦЕ ИНТЕРЦЕПТОРА-ДЕОНИЦА 5**
ДИРЕКТОР: Драгана Бибер, дипл.инж.арх.	НАЗИВ ЦРТЕЖА: Регулационо нивелационе план
БРОЈ/ОЗНАКА: 350-1468/22 · БЕОГРАД, 2025.	размера 1 :500 · бр. цртежа 2