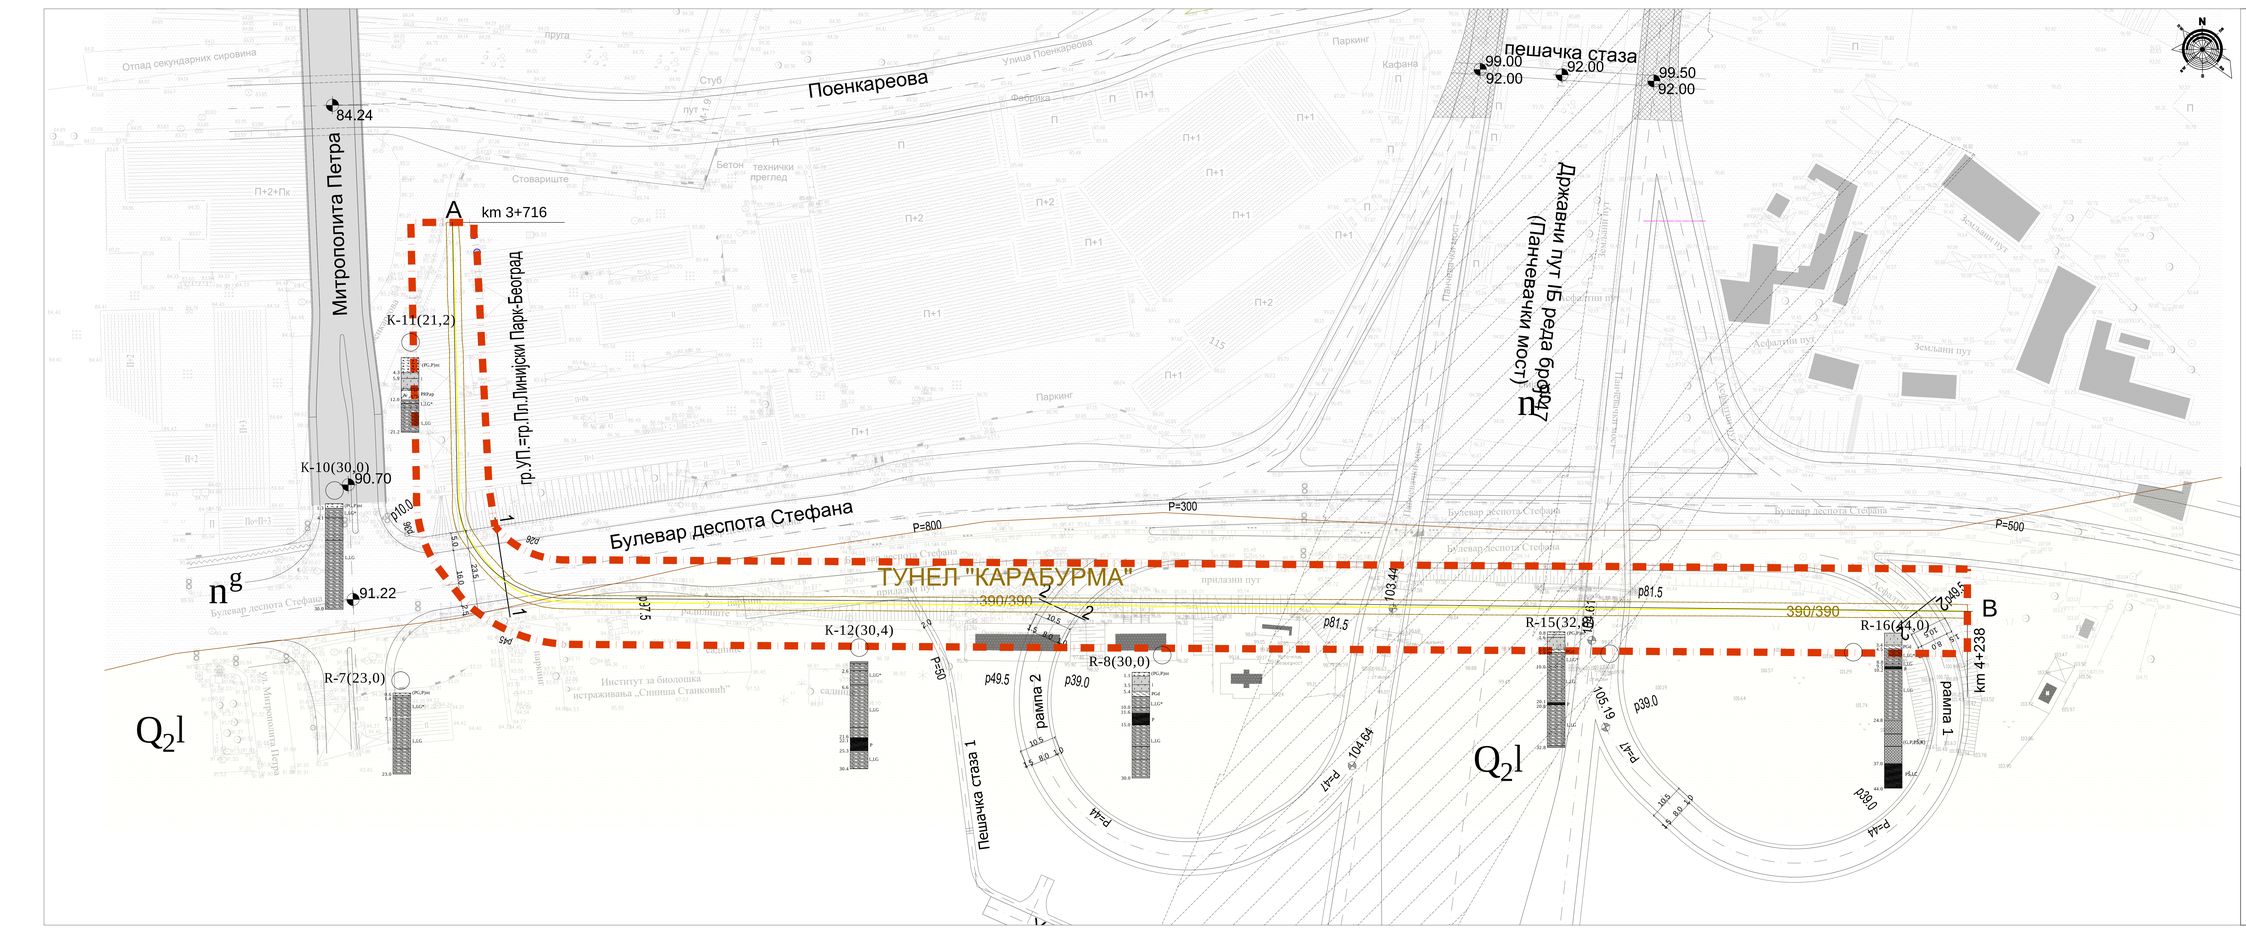

ЛЕГЕНДА

- ГРАНИЦА УРБАНИСТИЧКОГ ПРОЈЕКТА -ДЕОНИЦА 5
- ИЗГРАЂЕНА ТРАСА ИНТЕРЦЕПТОРА
- МРЕЖА САОБРАЋАЈНИЦА
- КОРИДОР ПОСТОЈЕЋЕ ПОДЗЕМНЕ ЖЕЛЕЗНИЦЕ

ng — насуто тло, претежно глиновитог састава, местимично муљевито, локално са грађевинским шутом, дебљине 0,5-7,5m

Q2l — лес - прашинастог састава, са конкрецијама карбоната, макропорозан, дебљине 0,9-4,4m

R-7(23,0) — Претходно изведена истражна бушотина са литолошким стубом

A — B — Траса изведеног тунела

УРБАНИСТИЧКИ ЗАВОД БЕОГРАДА	НАРУЧИЛАЦ: „ЈКП "Београдски водовод и канализација"
ОДГОВОРНИ УРБАНИСТА: Ивица Торњански, дипл.инж.геол.	НАЗИВ УРБАНИСТИЧКОГ ПРОЈЕКТА: **УРБАНИСТИЧКИ ПРОЈЕКАТ ЗА РЕКОНСТРУКЦИЈУ ИЗВЕДЕНЕ ДЕОНИЦЕ ИНТЕРЦЕПТОРА - ДЕОНИЦА 5**
ДИРЕКТОР: Драгана Бибер, дипл.инж.арх.	НАЗИВ ЦРТЕЖА: ИНЖЕЊЕРСКОГЕОЛОШКА КАРТА ТЕРЕНА
ИДЕНТИФ. БРОЈ: **350-1468/22**	БЕОГРАД, 2025. размера 1 :500 бр. цртежа Д.1