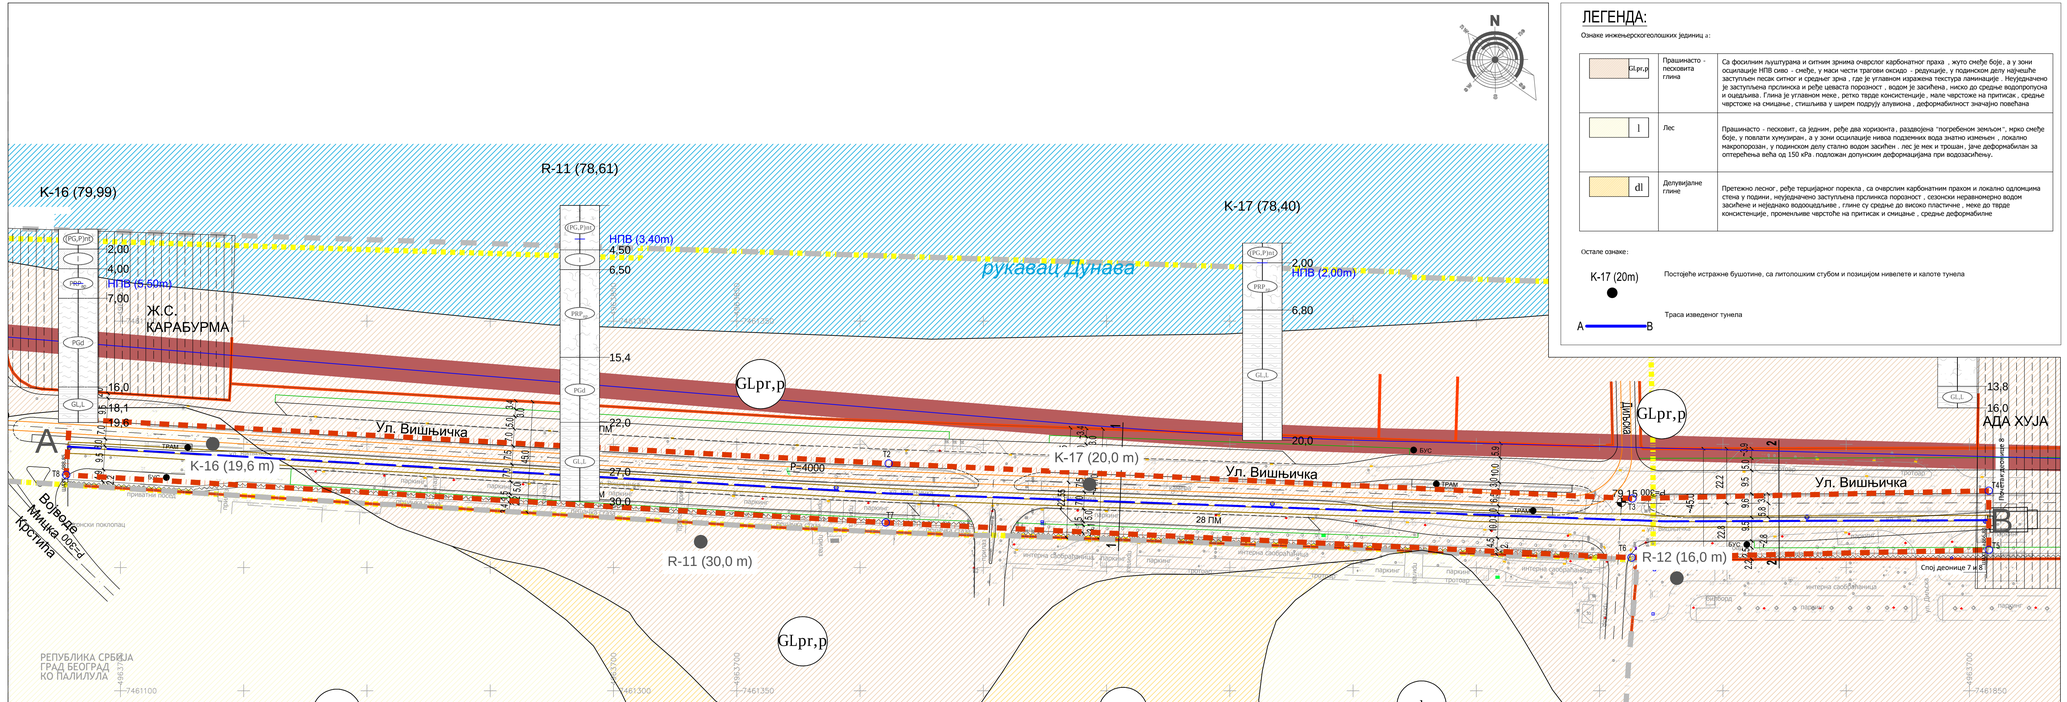

ЛЕГЕНДА:

Ознаке инжењерскогеолошких јединица а:

GLpr,p	Прашинасто - песковита глина	Са фосилним љуштурама и ситним зрнима очврслог карбонатног праха , жуто смеђе боје, а у зони осцилације НПВ сиво - смеђе, у маси чести трагови оксида - редукције, у подинском делу најчешће заступљен песак ситног и средњег зрна , где је углавном изражена текстура ламинације. Неуједначено је заступљена прслинска и реље цеваста порозност , водом је засићена , нижо до средње водопропусна и оцедљива. Глина је углавном меке , ретко тврде конзистенције , мале чврстоће на притисак , средње чврстоће на смицање , стишљива у ширем подручју алувиона , деформабилност значајно повећана
l	Лес	Прашинасто - песковит, са једним, реље два хоризонта , раздвојена "погребеном земљом", мрко смеђе боје, у повлати кулукурани, а у зони осцилације нивоа подземних вода знатно измењен , локално макропорозан, у подинском делу стално водом засићен . лес је мек и трошан, јачe деформабилан за оптерећења већа од 150 кПа . подложан допунским деформацијама при водозасићењу.
dl	Делувијалне глине	Претежно лесног , ређе терицијарног порекла , са очврслим карбонатним прахом и локално одломцима стена у подини, неуједначено заступљена прслинска порозност , сезонски неравномерно водом засићене и неравнако водоцрпљиве , глине су средње до високо пластичне , може до тврде конзистенције , променљиве чврстоће на притисак и смицање , средње деформабилне

Остале ознаке:

K-17 (20m) — Постојеће истражне бушотине, са литолошким стубом и позицијом нивелете и калоте тунела

A — B — Траса изведеног тунела

ЛЕГЕНДА

- ГРАНИЦА УРБАНИСТИЧКОГ ПРОЈЕКТА - ДЕОНИЦА 7
- ПГР ШИНСКИХ СИСТЕМА У БЕОГРАДУ СА ЕЛЕМЕНТИМА ДЕТАЉНЕ РАЗРАДЕ ЗА I ФАЗУ ПРВЕ ЛИНИЈЕ МЕТРО СИСТЕМА (Сл.лист 102/21)
- ПГР ШИНСКИХ СИСТЕМА У БЕОГРАДУ СА ЕЛЕМЕНТИМА ДЕТАЉНЕ РАЗРАДЕ II ФАЗЕ ПРВЕ ЛИНИЈЕ МЕТРО СИСТЕМА (Сл.лист 6/23)
- РЕГУЛАЦИОНА ЛИНИЈА
- ОСОВИНА МЕТРОА
- ЗОНА МЕТРО СТАНИЦЕ
- ТРАСА МЕТРОА (ПОДЗ.+ТУНЕЛ-ТБМ)
- ТРАМВАЈ
- МРЕЖА САОБРАЋАЈНИЦА
- ИЗГРАЂЕНА ТРАСА ИНТЕРЦЕПТОРА
- ВЕРТИКАЛНИ ШАХТ

УРБАНИСТИЧКИ ЗАВОД БЕОГРАДА

НАРУЧИЛАЦ:
ЈКП "Београдски водовод и канализација"

ОДГОВОРНИ УРБАНИСТА:
Ивица Торњански, дипл.инж.геол.

НАЗИВ УРБАНИСТИЧКОГ ПРОЈЕКТА:
УРБАНИСТИЧКИ ПРОЈЕКАТ ЗА РЕКОНСТРУКЦИЈУ ИЗВЕДЕНЕ ДЕОНИЦЕ ИНТЕРЦЕПТОРА - ДЕОНИЦА 7

ДИРЕКТОР:
Драгана Бибер, дипл.инж.арх.

НАЗИВ ЦРТЕЖА:
ИНЖЕЊЕРСКОГЕОЛОШКА КАРТА ТЕРЕНА

архивски број:	350-1517/22	БЕОГРАД, 2025.	размера	1 :1000	бр. цртежа	Д.1