


Osnova o1-o1

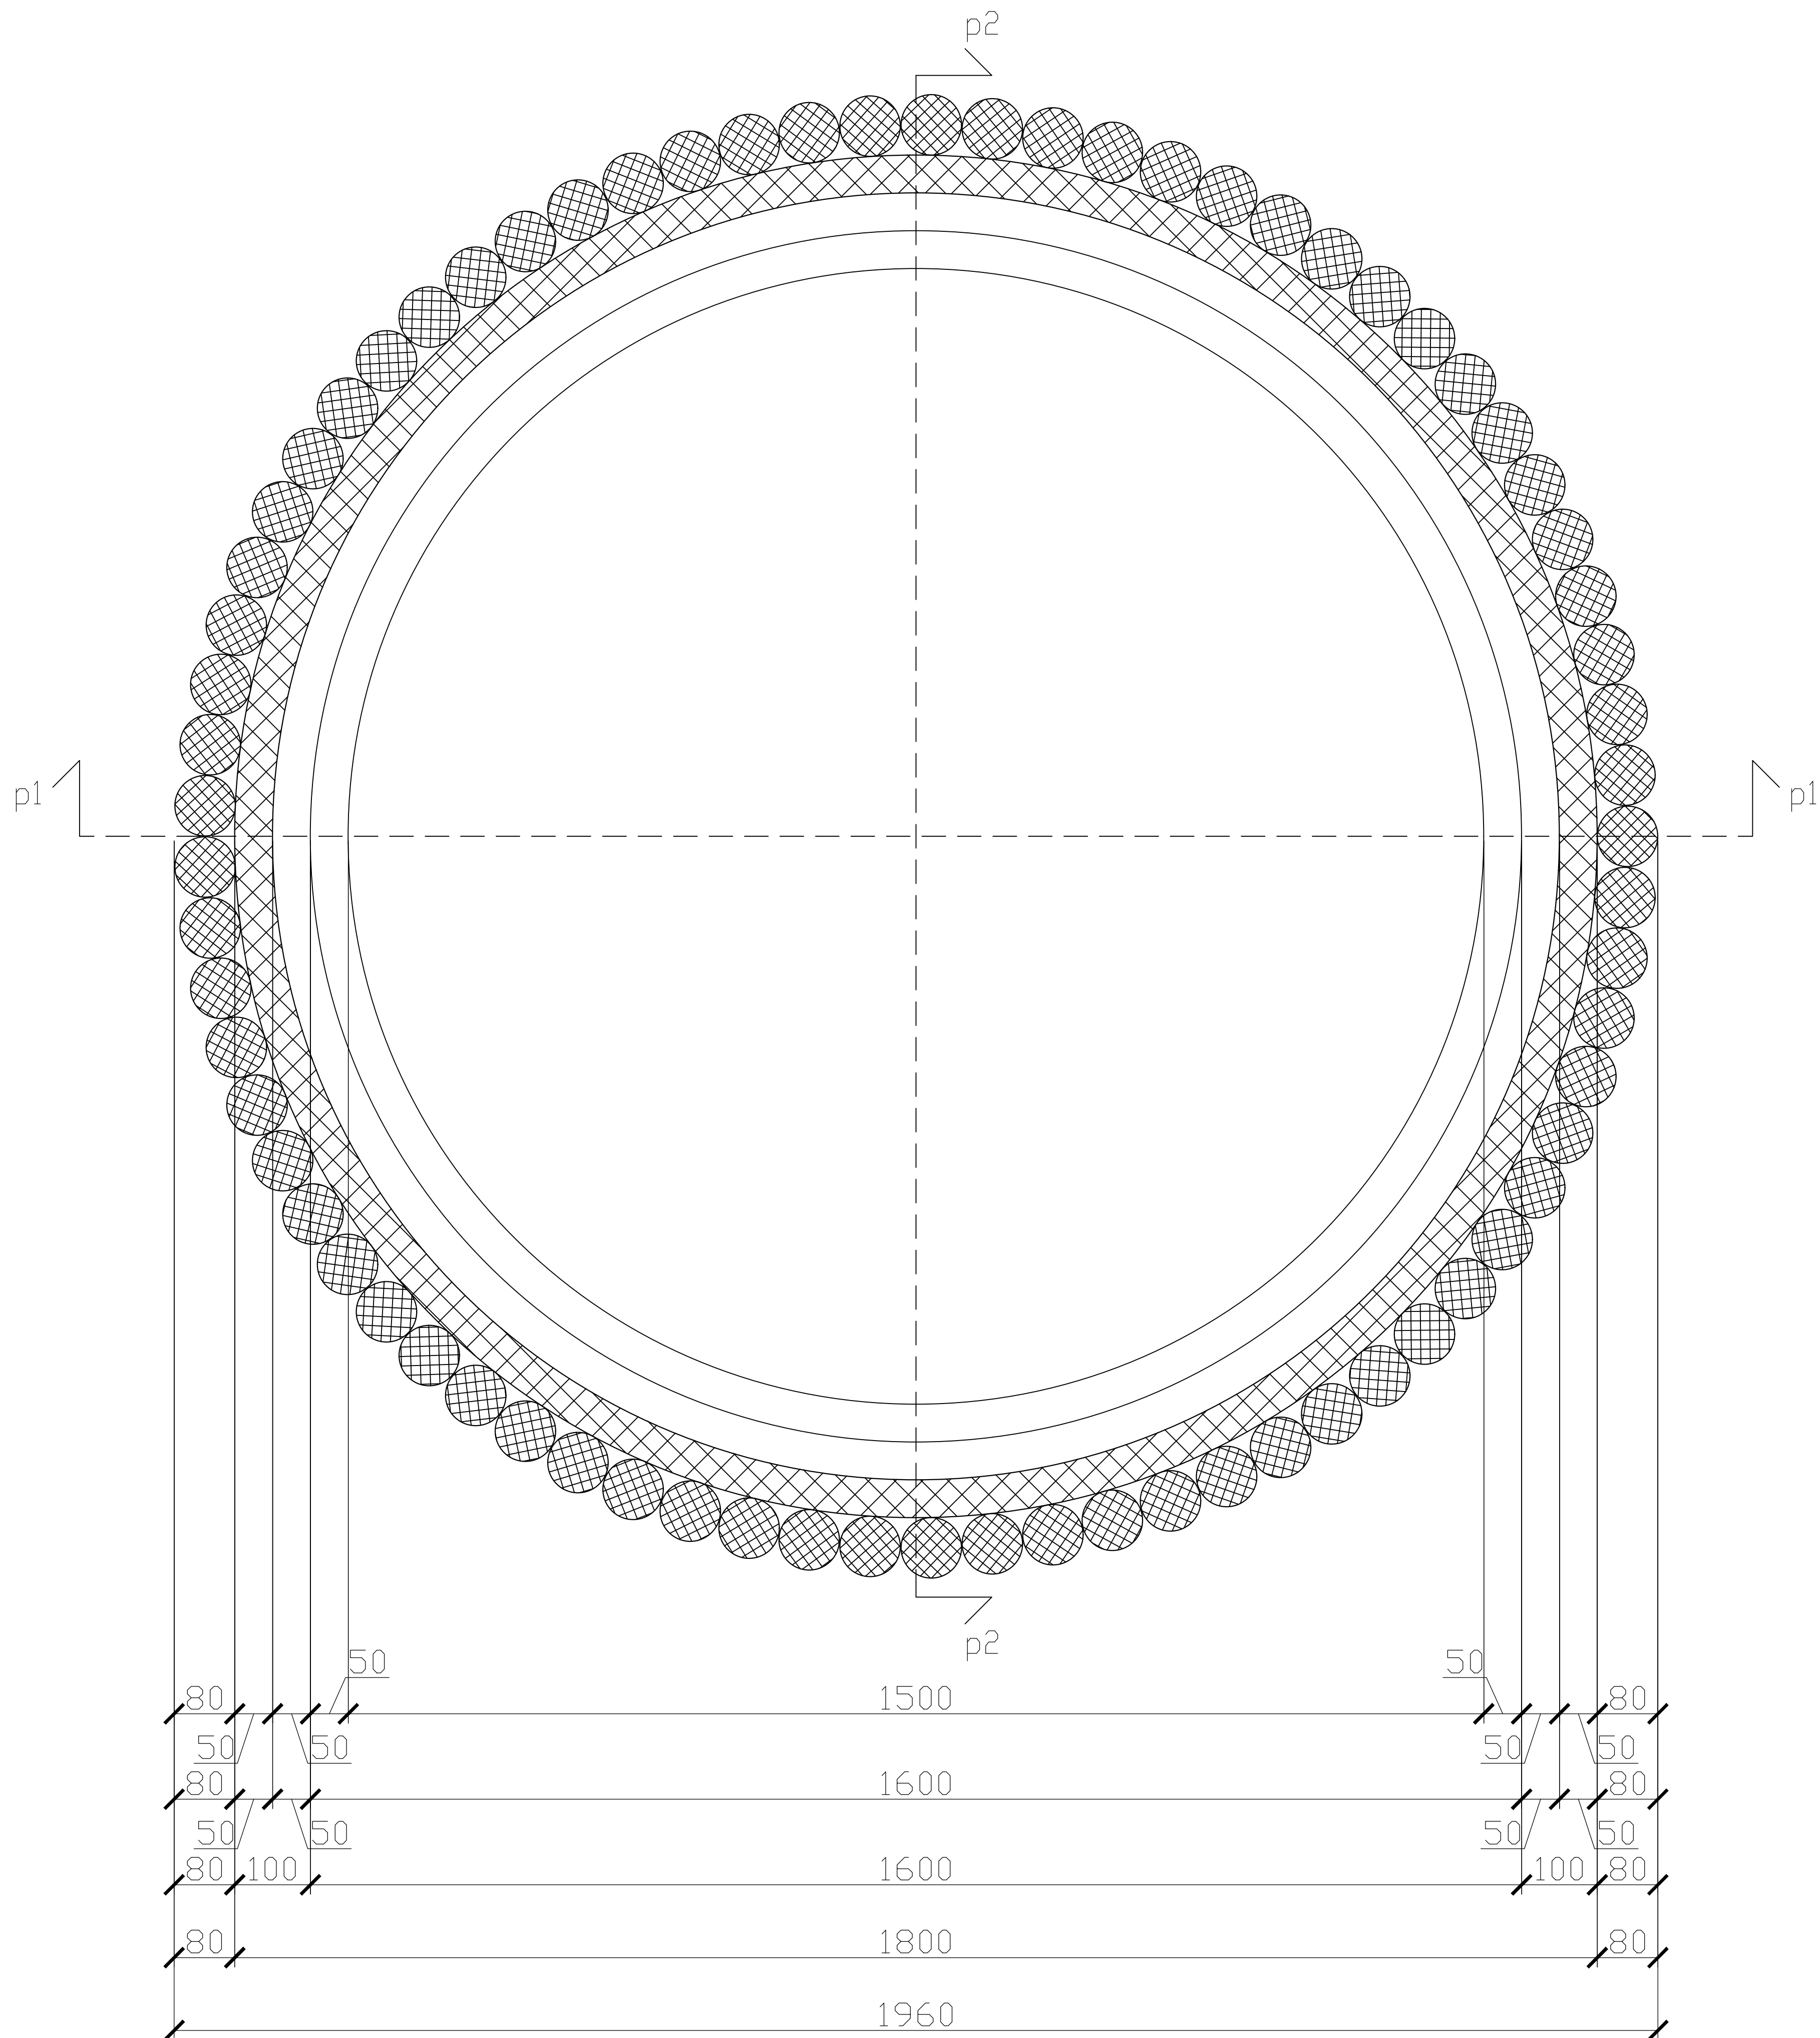

-	-	-	-
-	-	-	-
-	-	-	-
-	-	-	-
-	-	-	-
-	-	-	-
Broj Rev-No	Datum Date	Opis Description	
Наручилац: Employer:		Инвеститор: Investor:	Опис: Description:
<div>Министарство грађевинарства, саобраћаја и инфраструктуре Републике Србије ул. Немањина 22-26, 11000 Београд Ministry of Construction, Transport and Infrastructure of the Republic of Serbia Nemanjina 22-26 st., 11000 Belgrade</div>		<div>ЈКП "Београдски водовод и канализација" ул. Делиградска 28, 11000 Београд PUC Belgrade Water and Sewerage Deligradska 28 st., 11000 Belgrade</div>	
Извођач: Contractor:		Подизвођач-Проектант: Subcontractor-Designer:	Опис: Description:
<div>Представништво предузећа China Machinery Engineering Corporation Бул. Милутина Миланковића 9 Г, 11070 Београд China Machinery Engineering Corporation Branch Milutina Milankovića Boulevard 9 G, 11070 Belgrade</div>		<div>Институт за водопријеву "Јарослав Черни" а.д. ул. Јарослава Черног 80, 11226 Пиносава, Београд Jaroslav Černi Water Institute Jaroslava Černog 80 st., 11226 Pinosava, Belgrade</div>	
Врста техничке документације: Type of technical documentation:		Идејно решење Conceptual Design	
Деоница: Section:		Деоница 01 Section 01	
Број пројекта: Project no.:		Део пројекта: Part of the project:	Наслов цртежа: Drawing title:
2.1		Пројекат конструкција Structural Design	УЛАЗНА ГРАЂЕВИНА Основа o1-o1 Inlet structure Layout o1-o1
Руководилац пројекта: Project manager:	Марко Ђурчић, дипл. грађ. инж. Наталија Павловић, дипл. тех. инж.	Потпис/Signature	Број цртежа: Drawing No.:
Одговорни пројектант: Responsible designer:	др Слободан Радовановић	Потпис/Signature	Број листа: Sheet No.:
Проектант: Designer:	др Слободан Радовановић	Потпис/Signature	Величина цртежа: Sheet size:
	Јован Шапоњић, маг. инж. грађ.	Потпис/Signature	Размера: Scale:
Цртао: Drawn by:	Јован Шапоњић, маг. инж. грађ.	Потпис/Signature	Деоница бр.: Section No.:
		Потпис/Signature	Број испоруке: Deliverable ID:
			Датум: Date:
			децембар 2023.