
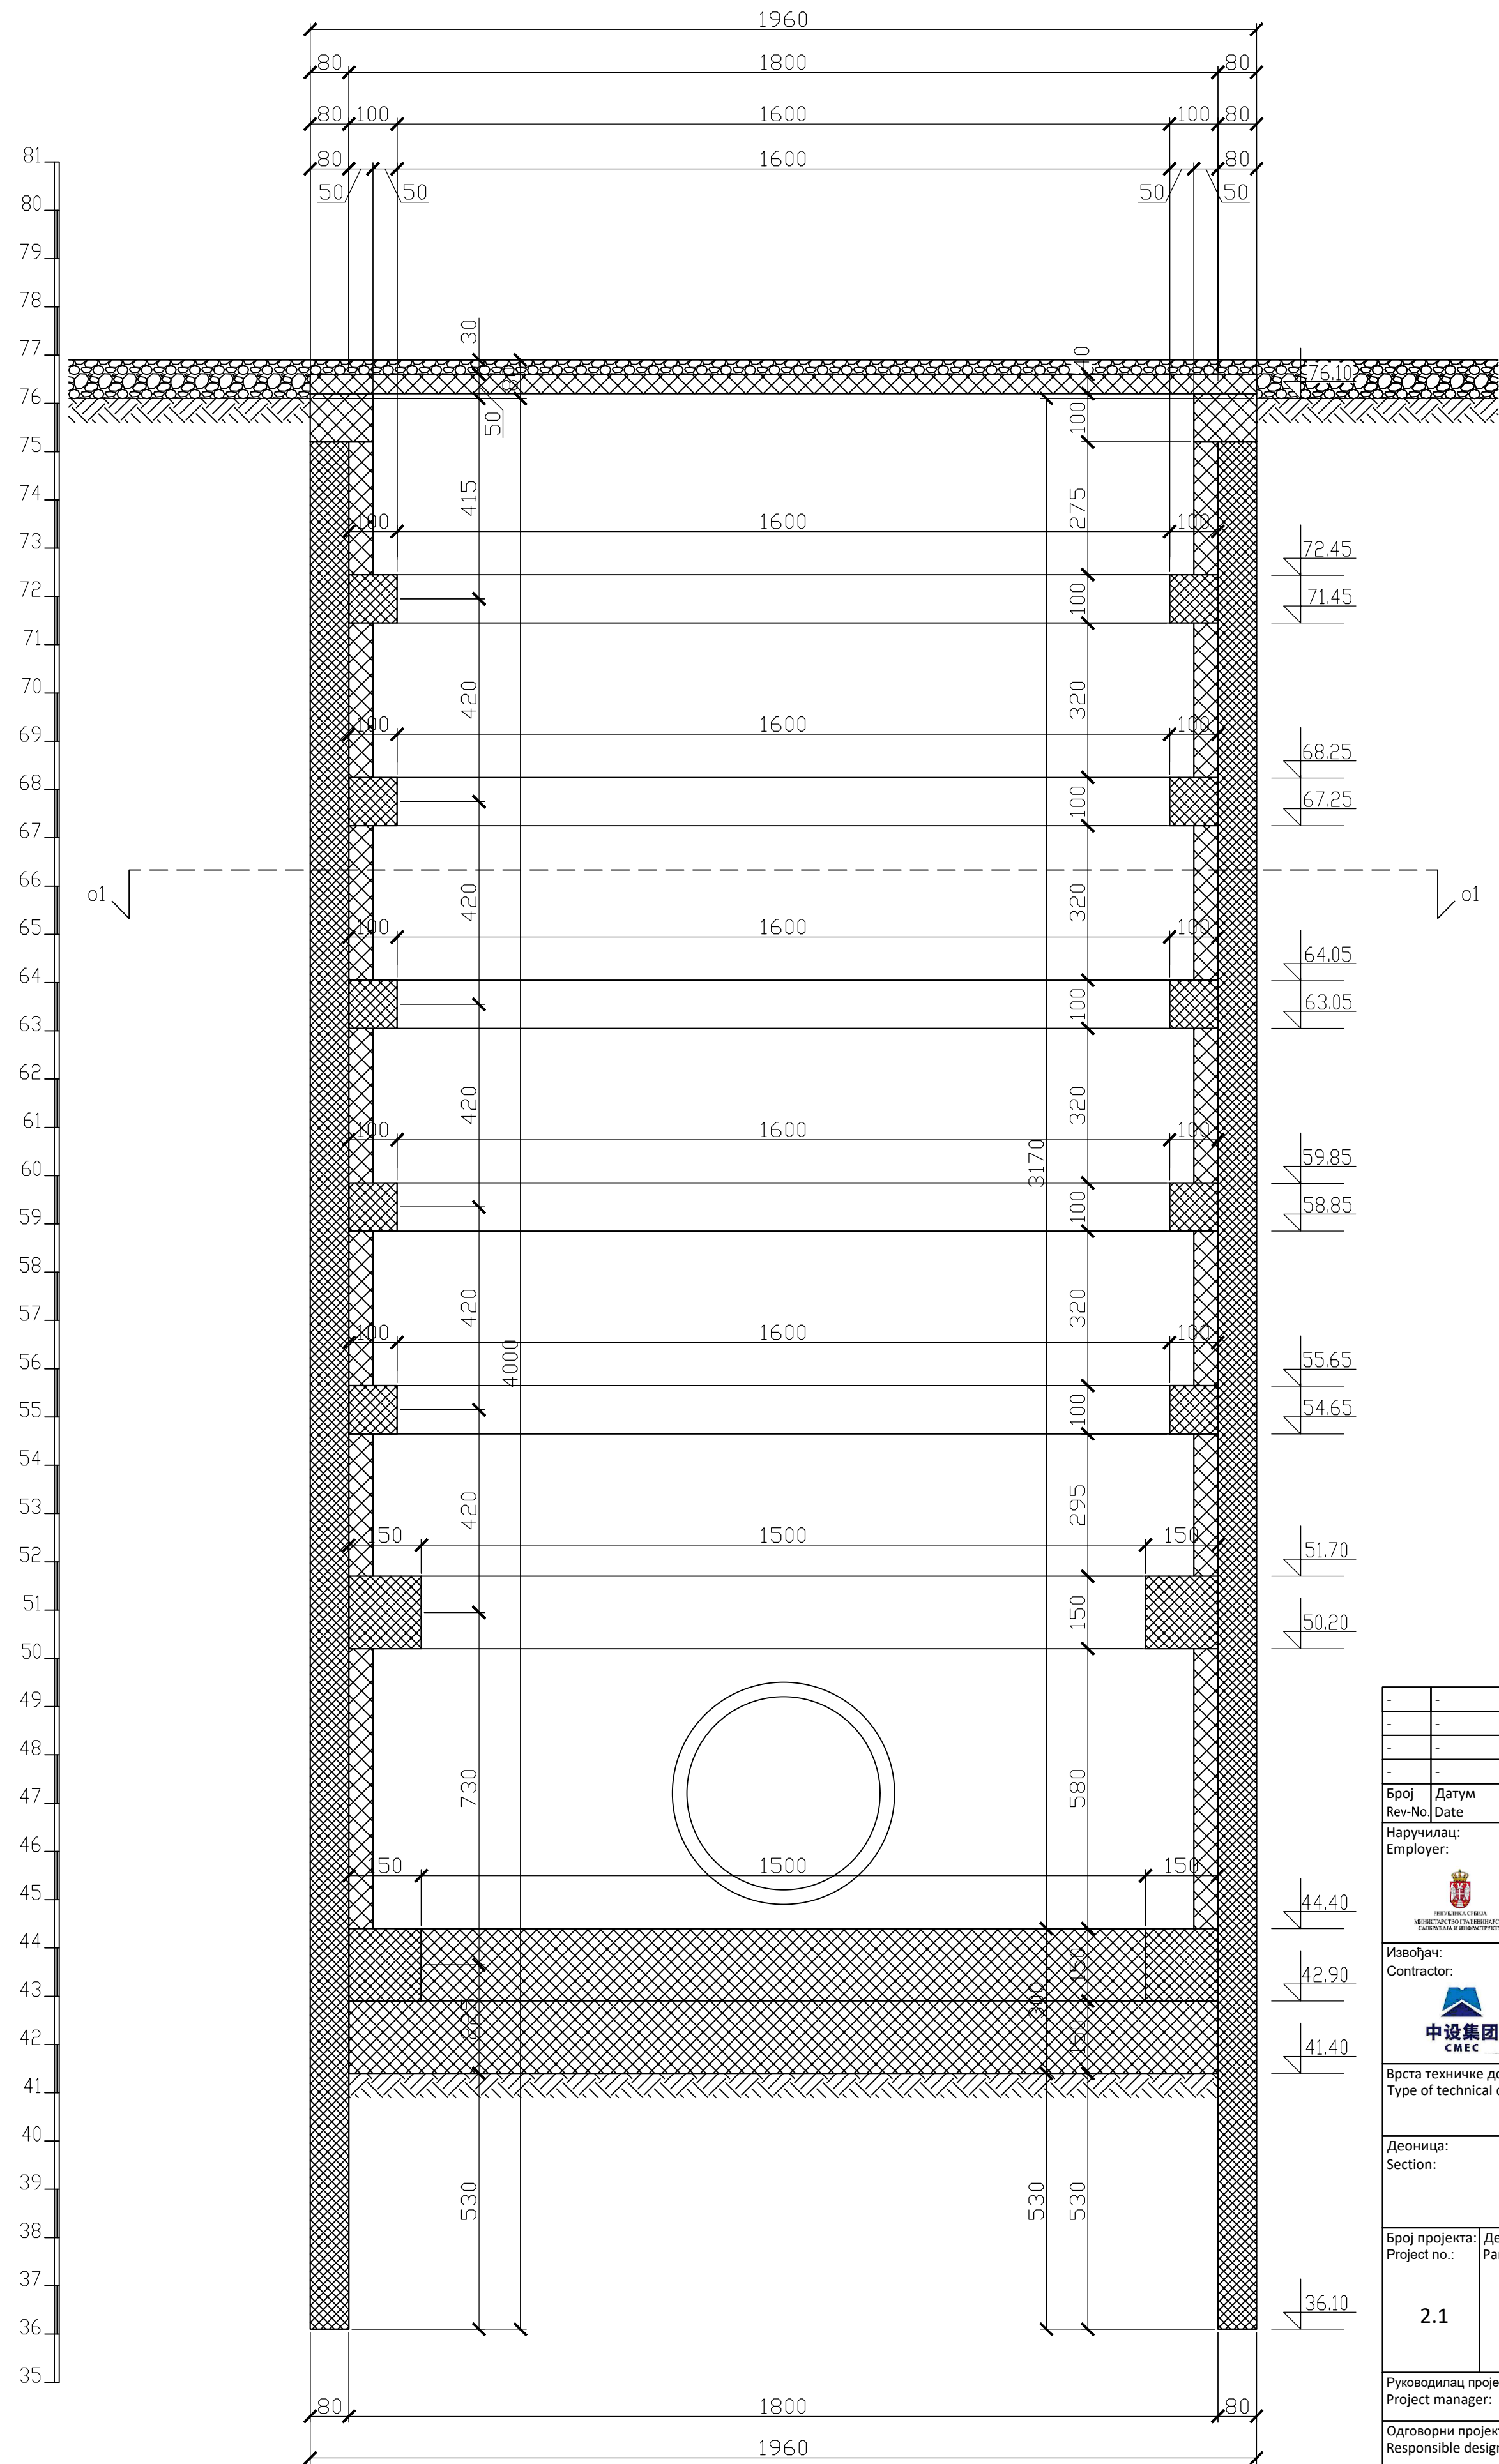


Presek p1-p1

Presek p2-p2

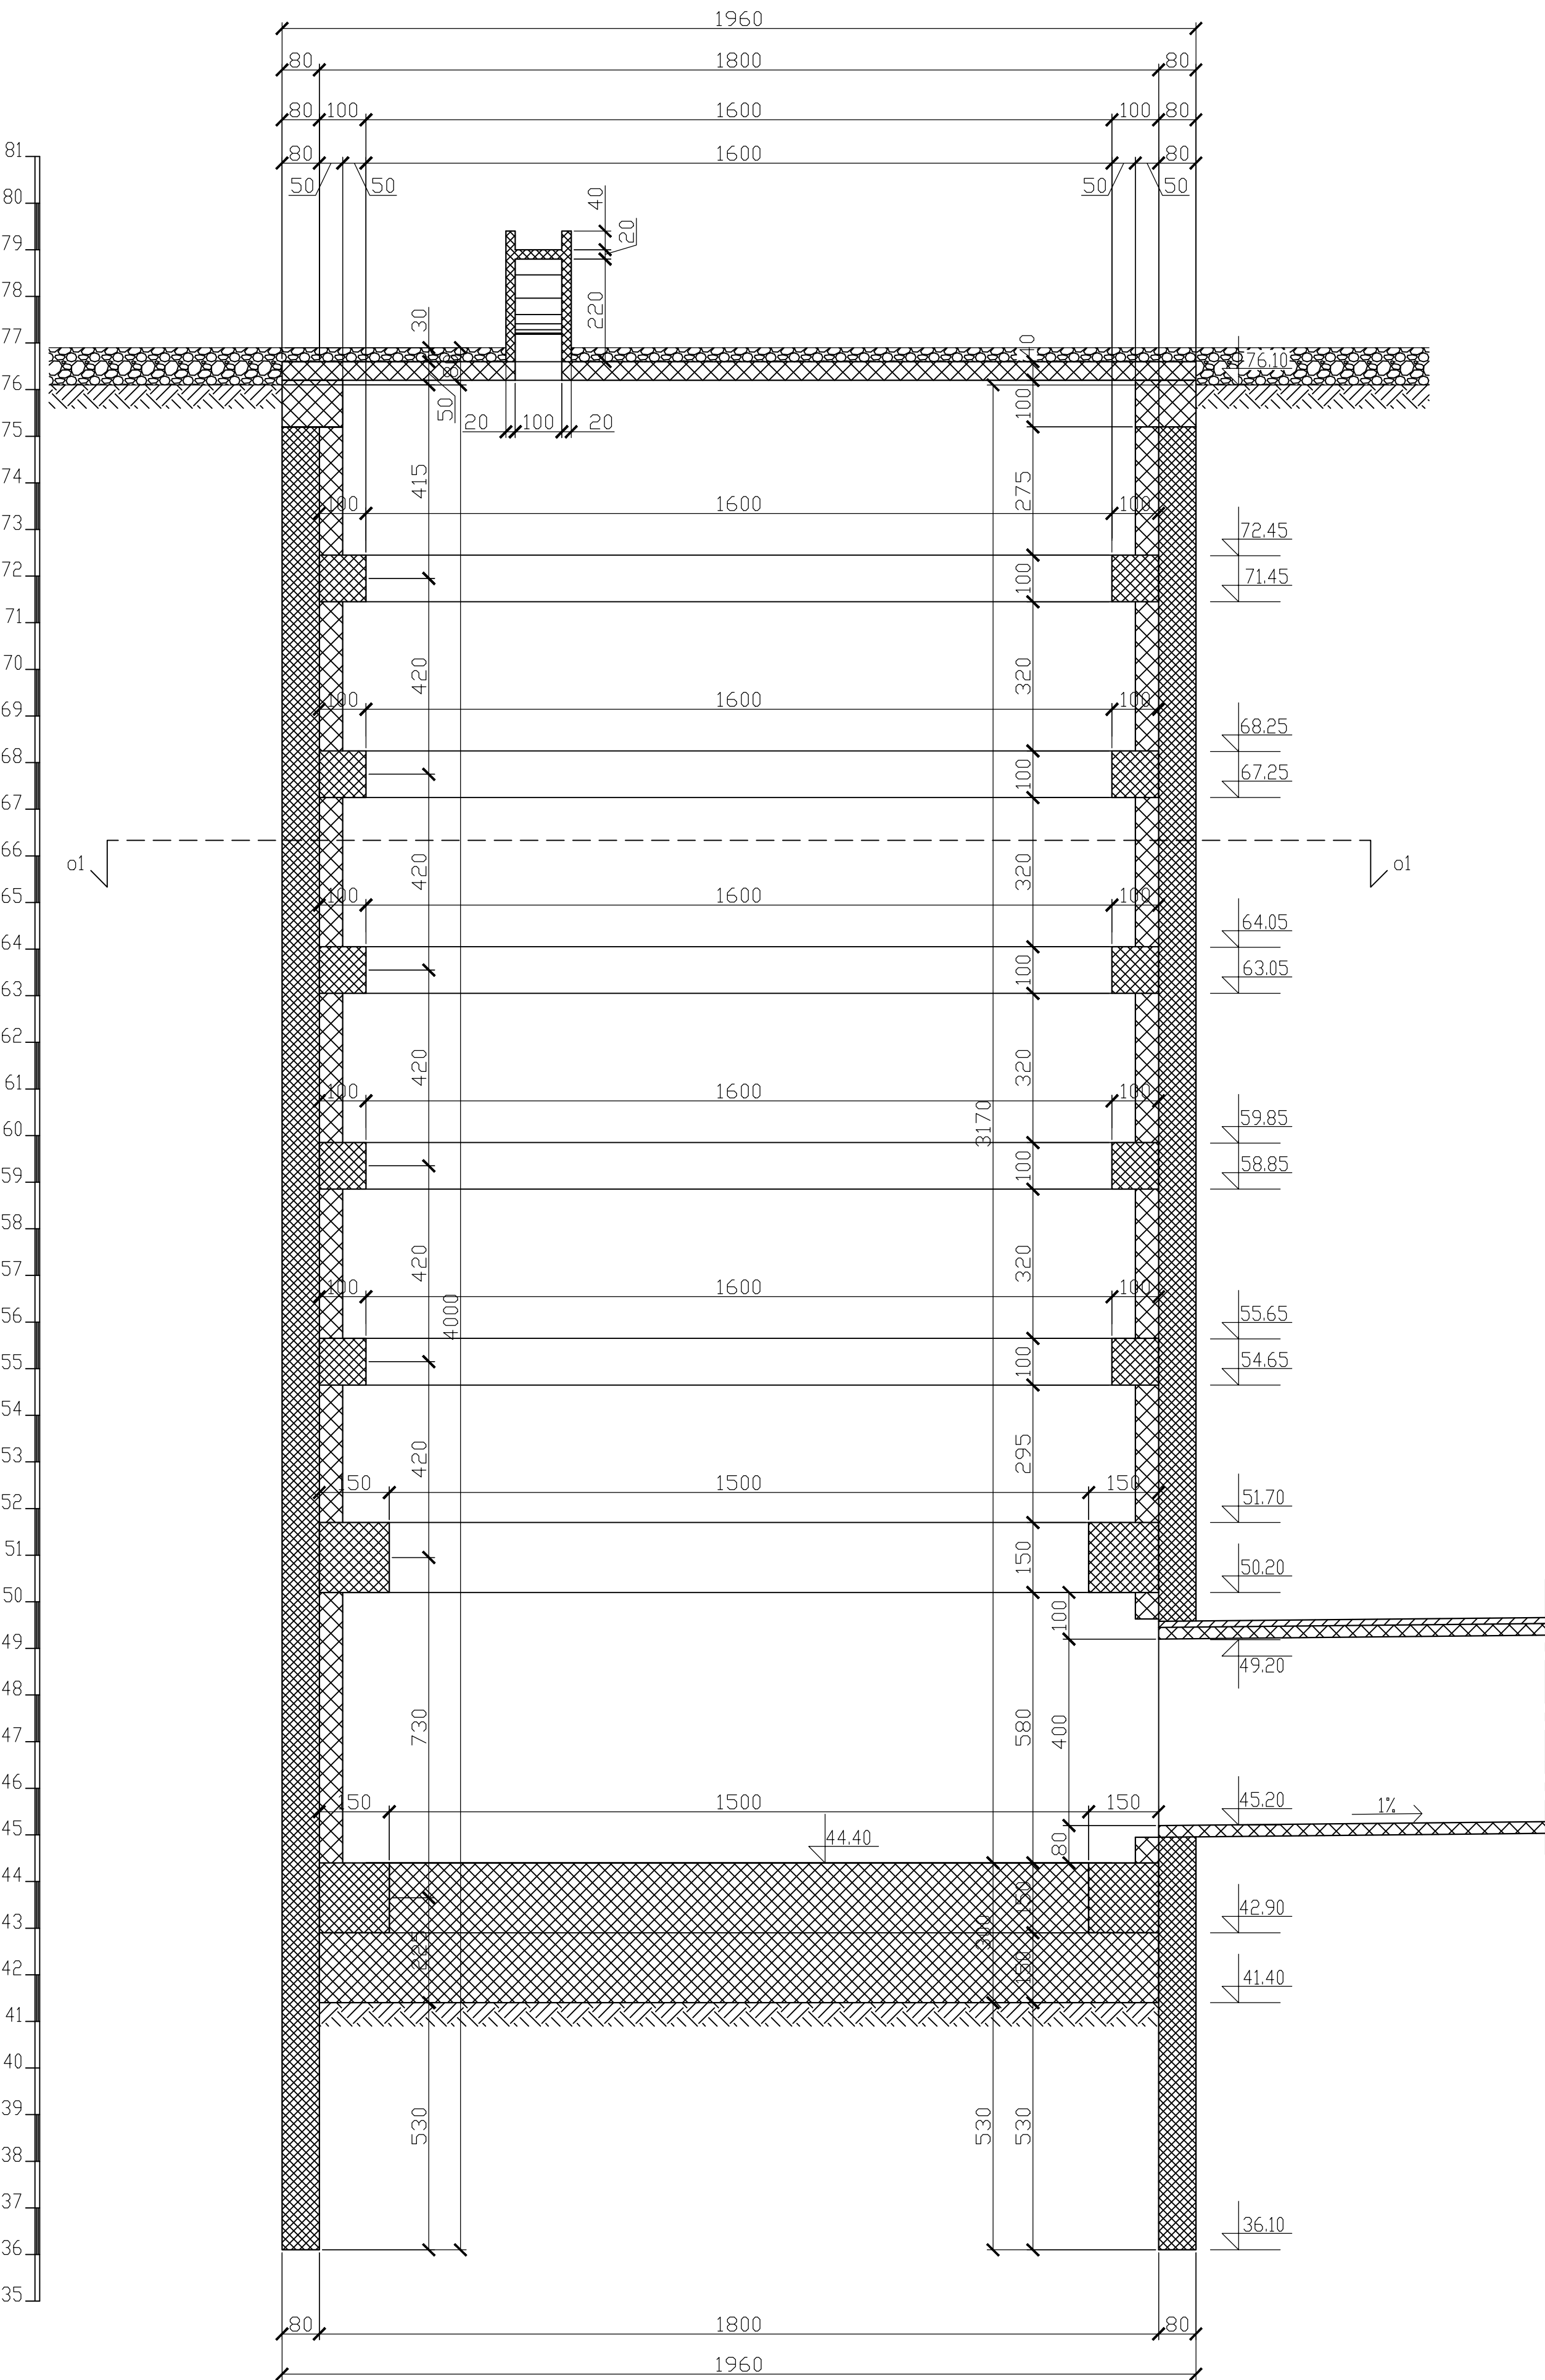

Број Rev-№	Датум Date	Опис Description	
Наручилац: Employer:	Министарство грађевинарства, саобраћаја и инфраструктуре Републике Србије ул. Немањина 22-26, 11000 Београд Ministry of Construction, Transport and Infrastructure of the Republic of Serbia Nemanjina 22-26 st., 11000 Belgrade	Инвеститор: Investor:	ЈКП "Београдски водовод и канализација" ул. Делиградска 28, 11000 Београд ЈКП "Београдски водовод и канализација" PUC Belgrade Water and Sewerage Deligradska 28 st., 11000 Belgrade
Извођач: Contractor:	Представништво предузећа China Machinery Engineering Corporation Бул. Милутина Миланковића 9 Г, 11070 Београд China Machinery Engineering Corporation Branch Milutina Milankovića Boulevard 9 G, 11070 Belgrade	Подизвођач-Пројектант: Subcontractor-Designer:	Институт за водоприраву "Јарослав Черни" з.д. ул. Јарослава Черног 80, 11226 Пиносав, Београд Jaroslav Černi Water Institute Jaroslava Černog 80 st., 11226 Pinosava, Belgrade
Врста техничке документације: Type of technical documentation:		Идејно решење Conceptual Design	
Деоница: Section:		Деоница 01 Section 01	
Број пројекта: Project no.:	Део пројекта: Part of the project:	Наслов цртежа: Drawing title:	
2.1	Пројекат конструкција Structural Design	УЛАЗНА ГРАЂЕВИНА Пресек p1-p1 & p2-p2 Inlet structure Section p1-p1 & p2-p2	
Руководилац пројекта: Project manager:	Марко Ђурчић, дипл. грађ. инж. Наталија Павловић, дипл. тех. инж.	Потпис/Signature	Број цртежа: Drawing No.: S01-CD-CON-03-A
Одговорни пројектант: Responsible designer:	др Слободан Радовановић	Потпис/Signature	Број листа: Sheet No.: 3
Пројектант: Designer:	др Слободан Радовановић	Потпис/Signature	Величина цртежа: Sheet size: 841 x 594
	Јован Шапоњић, маст. инж. грађ.	Потпис/Signature	Размера: Scale: 1 : 100
Цртао: Drawn by:	Јован Шапоњић, маст. инж. грађ.	Потпис/Signature	Деоница бр.: Section No.: S01
		Потпис/Signature	Број испоруке: Deliverable ID: 39
			Датум: Date: децембар 2023.