




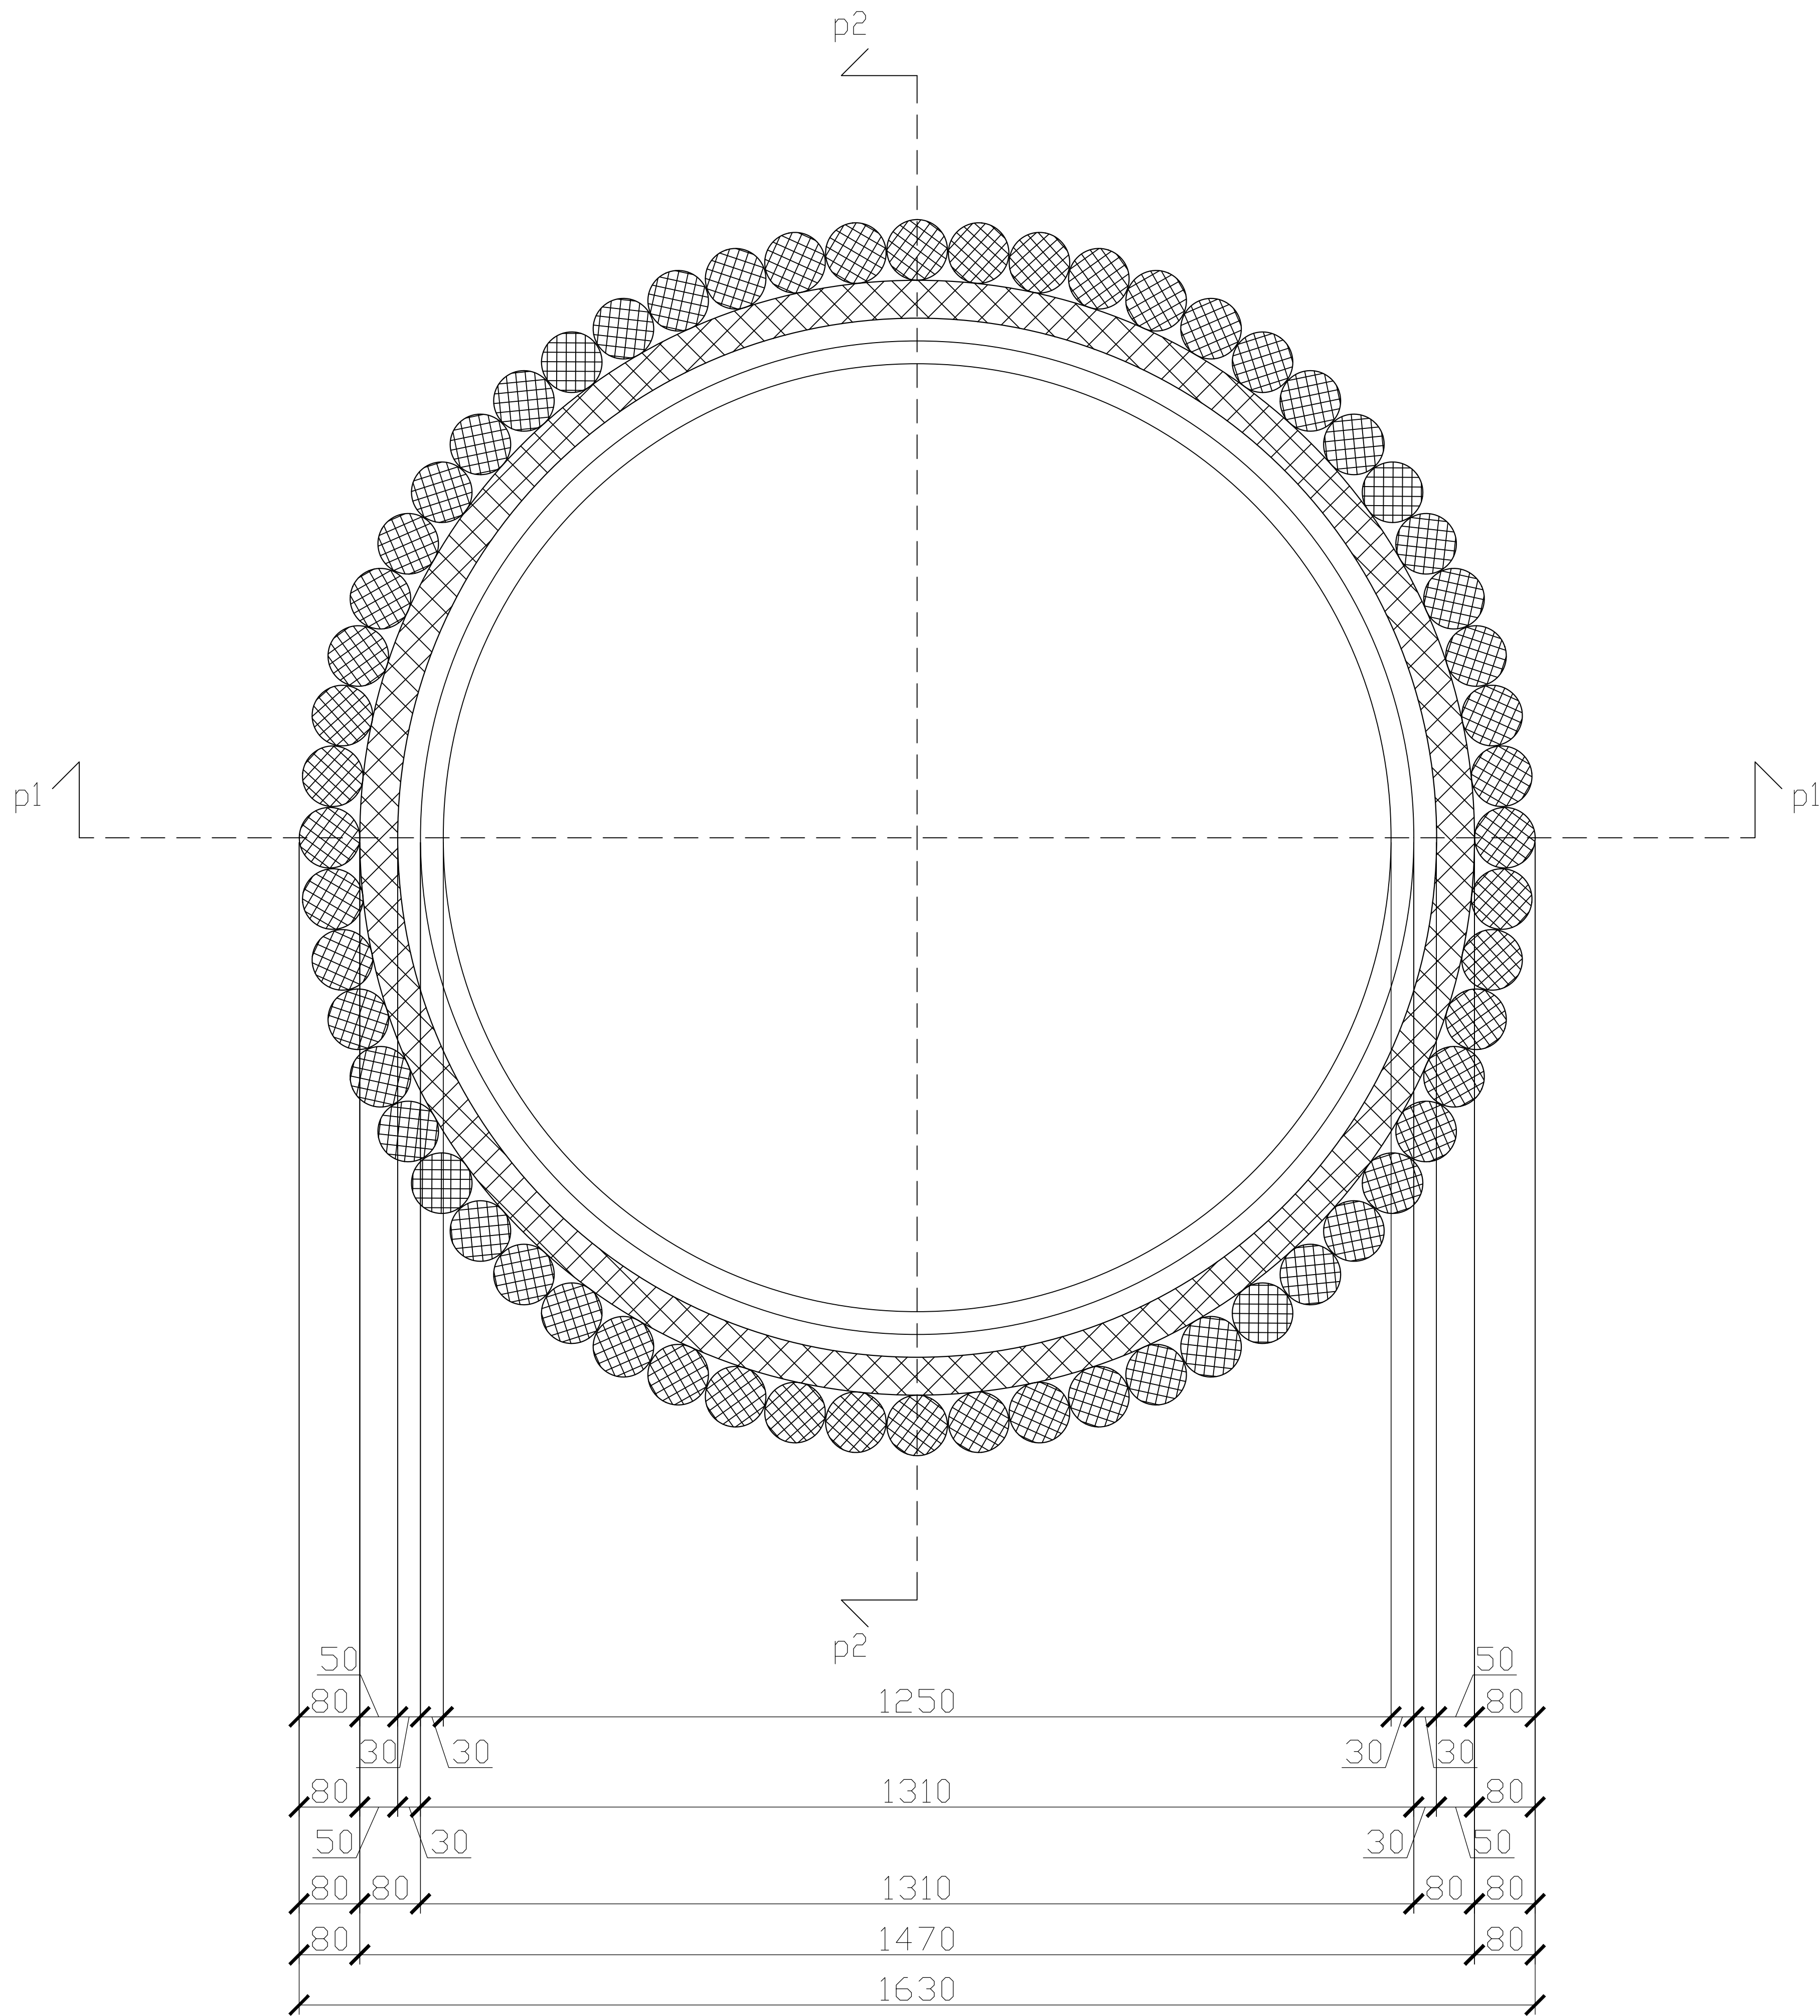

Osnova o1-o1
Layout o1-o1



-	-	-	-
-	-	-	-
-	-	-	-
-	-	-	-
-	-	-	-
-	-	-	-
Број Rev-No	Датум Date	Опис Description	
Наручилац: Employer:	Министарство грађевинарства, саобраћаја и инфраструктуре Републике Србије ул. Немањина 22-26, 11000 Београд Ministry of Construction, Transport and Infrastructure of the Republic of Serbia Nemanjina 22-26 st., 11000 Belgrade	Инвеститор: Investor:	ЈКП "Београдски водовод и канализација" ул. Делиградска 28, 11000 Београд
			PUC Belgrade Water and Sewerage Deligradska 28 st., 11000 Belgrade
Извођач: Contractor:	Представништво предузећа China Machinery Engineering Corporation Бул. Милутина Миланковића 9 Г, 11070 Београд China Machinery Engineering Corporation Branch Milutina Milankovića Boulevard 9 G, 11070 Belgrade	Подизвођач-Пројектант: Subcontractor-Designer:	Институт за водопривреду "Јарослав Черни" а.д. ул. Јарослава Чернег 80, 11226 Пиносаве, Београд Jaroslav Černi Water Institute Jaroslava Černog 80 st., 11226 Pinosava, Belgrade
			
Врста техничке документације: Type of technical documentation:		Идејно решење Conceptual Design	
Деоница: Section:		Деоница 01 Section 01	
Број пројекта: Project no.:	Део пројекта: Part of the project:	Наслов цртежа: Drawing title:	
2.1	Пројекат конструкција Structural Design	ИЗЛАЗНА ГРАЂЕВИНА Основа o1-o1 Outlet structure Layout o1-o1	
Руководилац пројекта: Project manager:	Марко Ђурчић, дипл. грађ. инж. Наталија Павловић, дипл. тех. инж.	Потпис/Signature	Број цртежа: Drawing No.: S01-CD-CON-05-A
Одговорни пројектант: Responsible designer:	др Слободан Радовановић	Потпис/Signature	Број листа: Sheet No.: 5
Пројектант: Designer:	др Слободан Радовановић	Потпис/Signature	Величина цртежа: Sheet size: 841 x 594
	Јован Шапоњић, маст. инж. грађ.	Потпис/Signature	Размера: Scale: 1 : 50
Цртао: Drawn by:	Јован Шапоњић, маст. инж. грађ.	Потпис/Signature	Деоница бр.: Section No.: S01
		Потпис/Signature	Број испоруке: Deliverable ID: 39
		Потпис/Signature	Датум: Date: децембар 2023.